


[illegible]

面積說明：
長照中心空間總面積：
169.43(居室空間)+29.16(衛浴空間)
=198.59m²

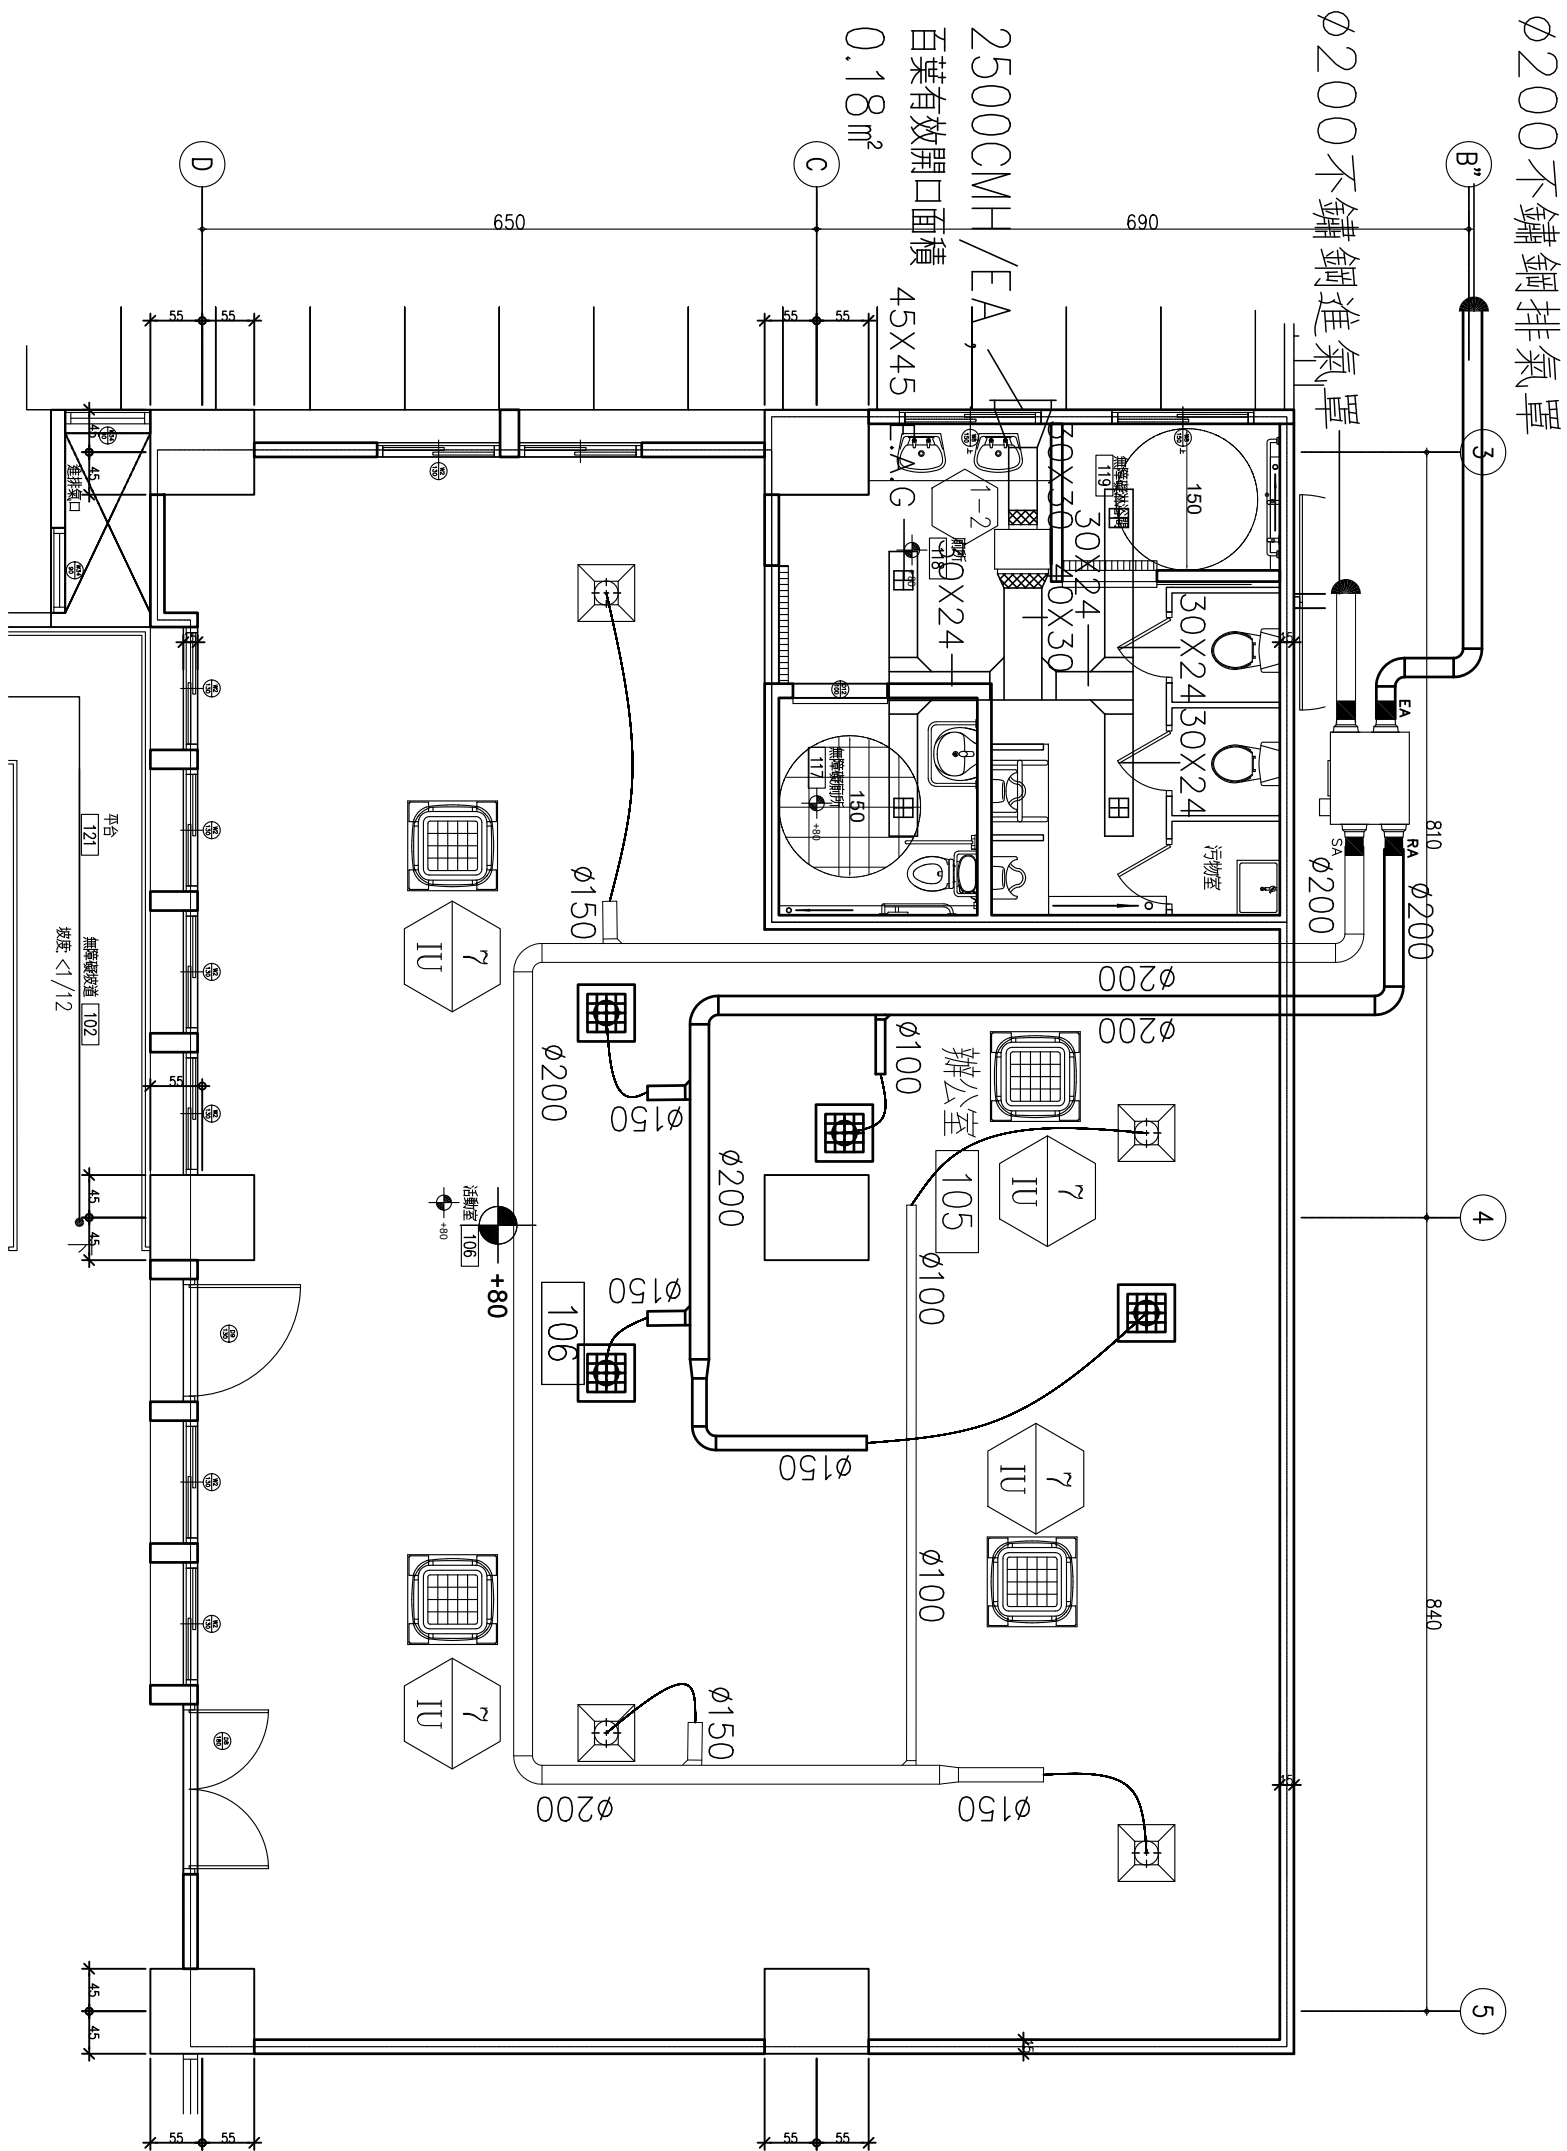

長照中心平面詳圖

本建築公司之品質、施工技術與材料均符合之最佳方案。所有產品品質、製造方法、施工、安全、施工程序、選擇尺寸皆符合及工程與環境之配合，嚴禁冒昧訂立不實條款及工程之結算。			
核對 check	日期 DATE	日期 DATE	2023.02.24
核准 approved	日期 DATE	日期 DATE	2023.02.24
工程名稱 苗栗縣卓蘭鎮公所行政大樓 配合多元目標使用規劃 拆承重牆包工包料工程			
圖名 長照中心平面詳圖			
專業設計師簽證			
結構工程			
水電工程			
空調工程			
核准	日期	2023.02.24	
校核	設計		
繪圖	單位	cm	
張號	比例	A1 S1/40	
	圖號	A3 S1/80	