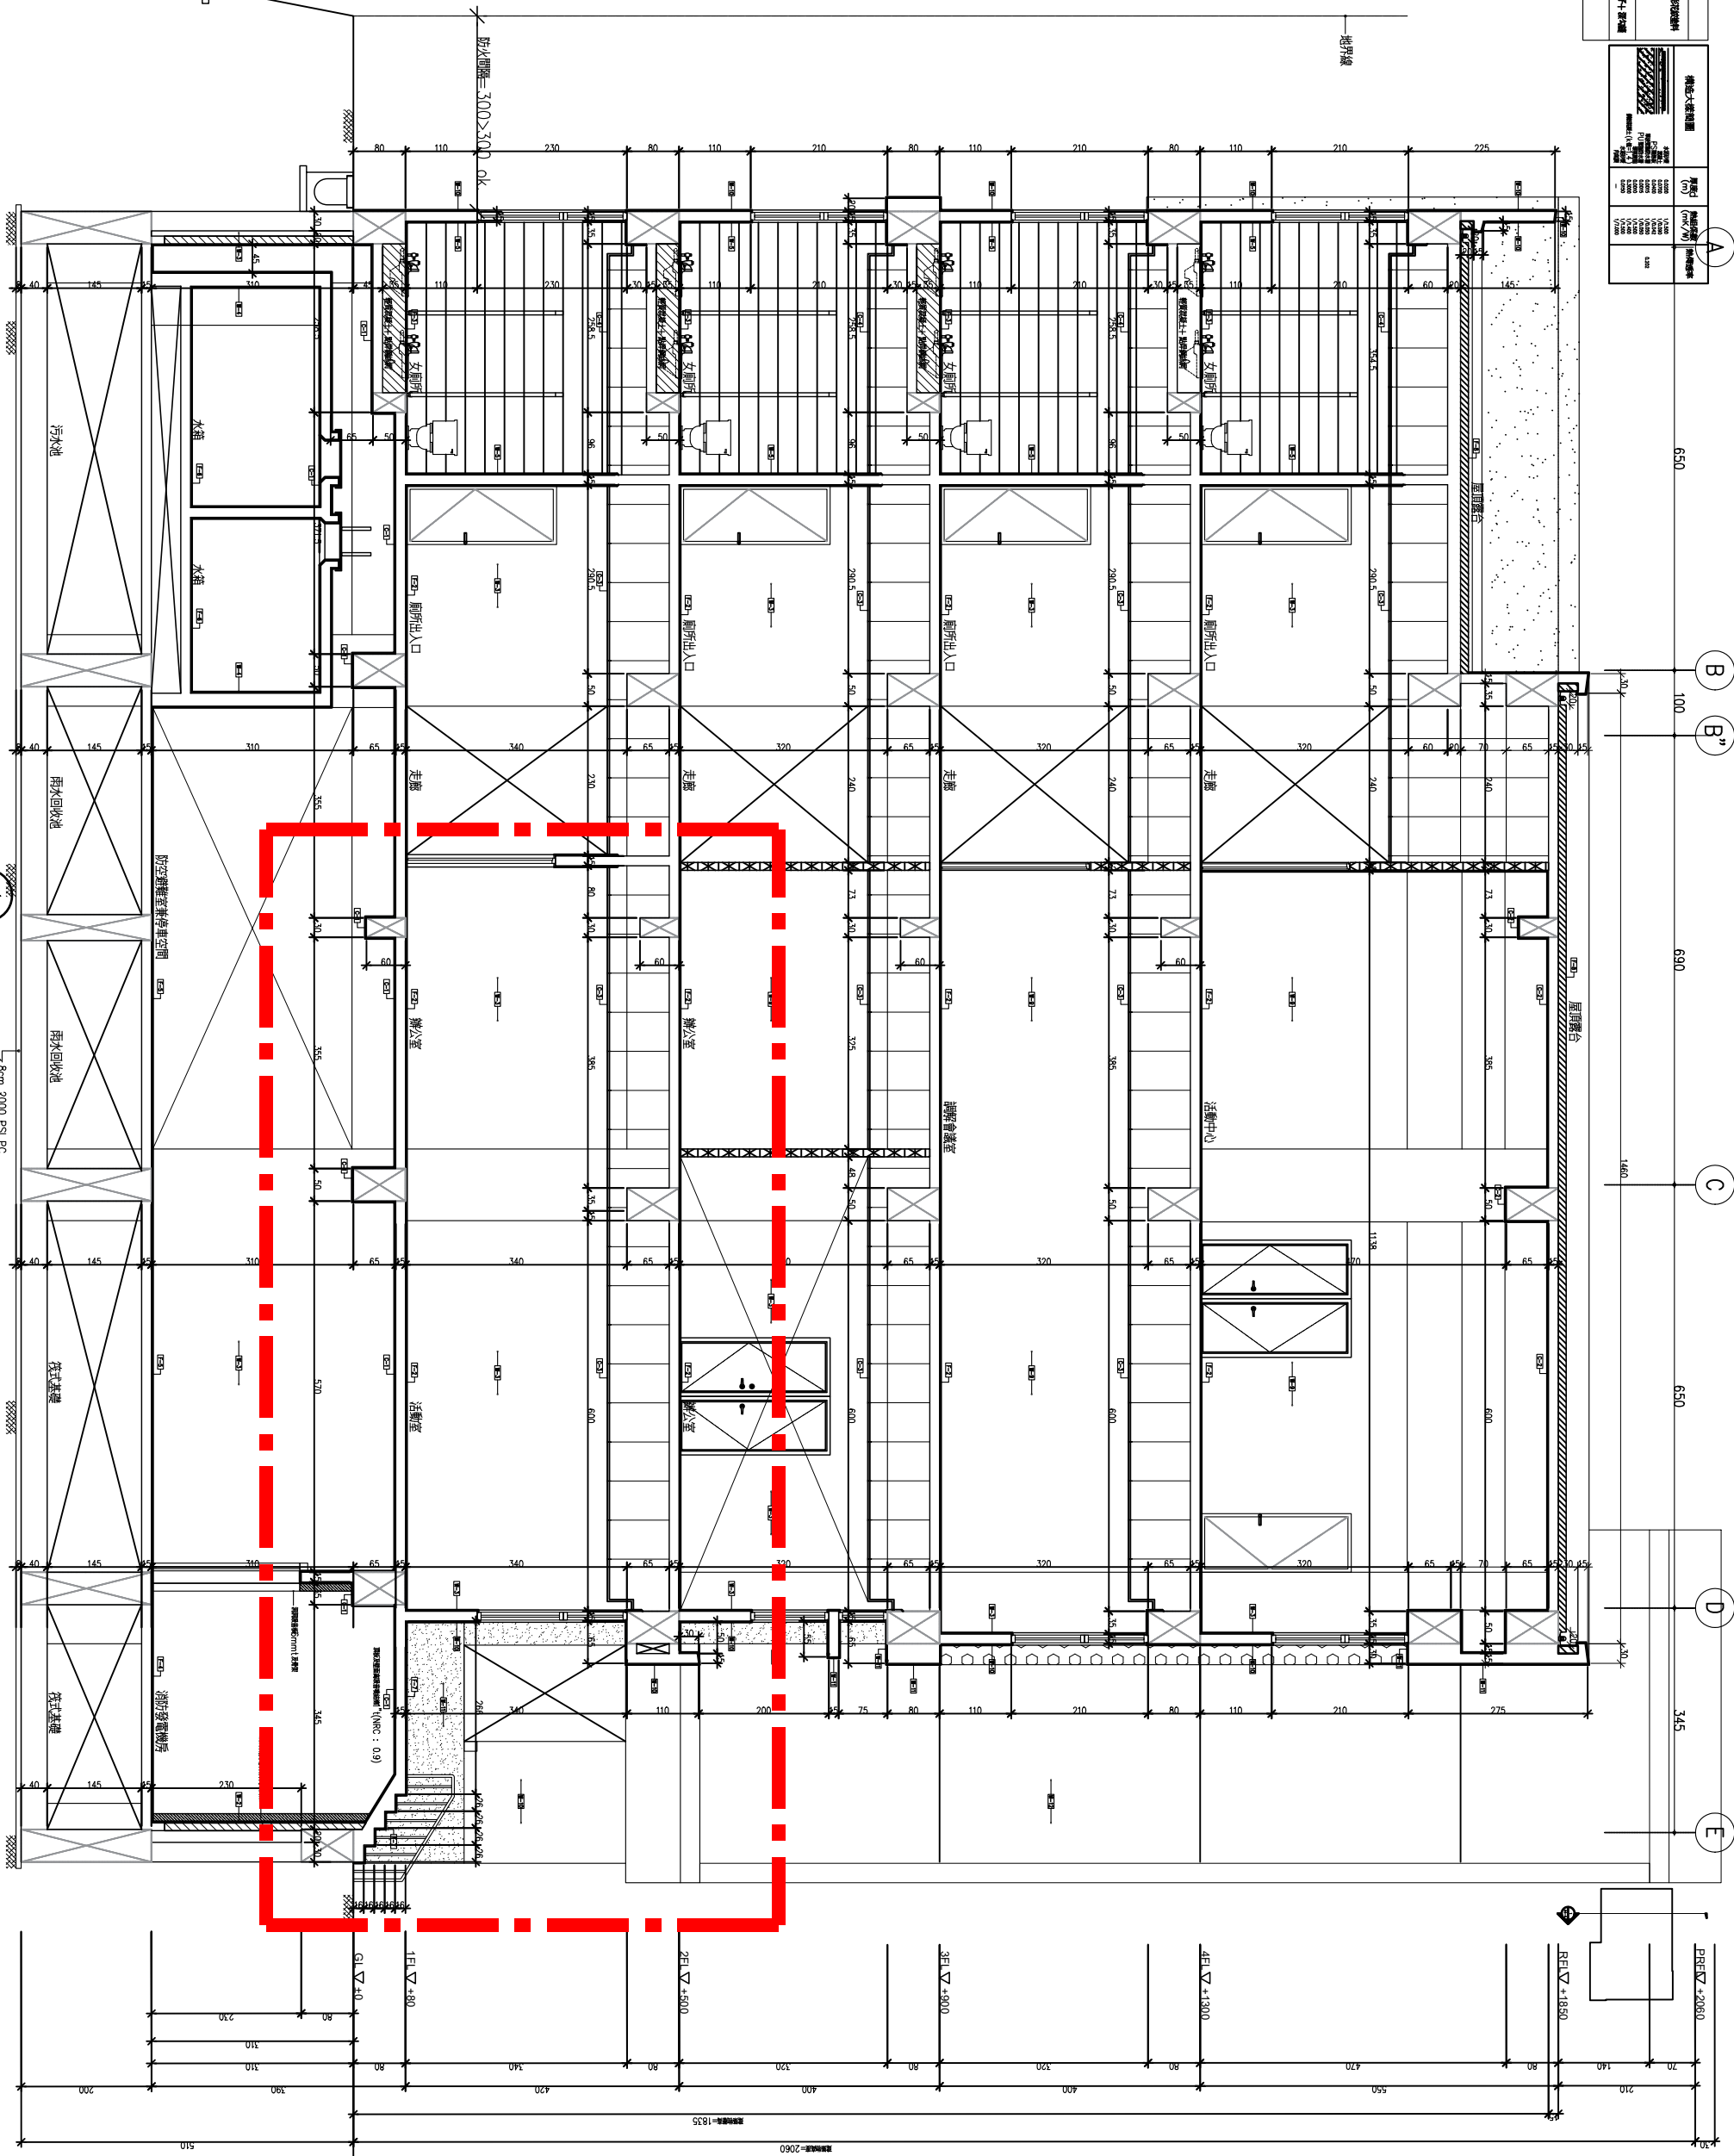


[illegible][illegible]

卓蘭鎮公所	
專案管理單位	
徐英豪建築師事務所	
地址：台中市西區西區第三段59之7號C樓	
電話：(042)4631919	
傳真：(042)4631509	
核准 APPROVED	日期 DATE

金樹營造股份有限公司

所在地：苗栗縣通霄鎮通霄里中山路 186—1號
電話：(037)755843
傳真：(037)758870

附錄：
本公司經政府核准經營，執行各種建築工程及設計之建築方案，所有產品均符合國家標準，施工安全，價格合理，竭誠以中實信譽及良好之服務與各界之配合合作，竭誠服務，竭誠歡迎各界垂詢及光臨本公司之責任。

陳賢秋建築師事務所

地址：桂陽縣城內辦公三樓 115號 1樓
電話：(037)6883567、6883568
傳真：(037)6917971

譯音：**陳賢秋**

本建築師事務所經省、市計委註冊執業，具有台灣建築師及合格之專業技師。所有產品品質、工程技術、施工安全、施工可
行性、環境衛生措施及其他工作均能達到最高水平，誠懇
服務均可保滿意與永無遺憾之佳。

DESIGN	DATE	
批准	日期	
APPROVED	DATE	2023.02.24

工程名稱

苗栗縣卓蘭鎮公所行政大樓
配合多元目標使用規劃
拆徐重建綠島工程

外牆剖面圖(二)	
畢業教師簽證	
結構工程	
水電工程	
空調工程	
校核	日期 2023.02.24
校核	設計
繪圖	單位 cm
張號 	比例 A1 S1/50
	A3 S1/100
	圖號 A4+4