
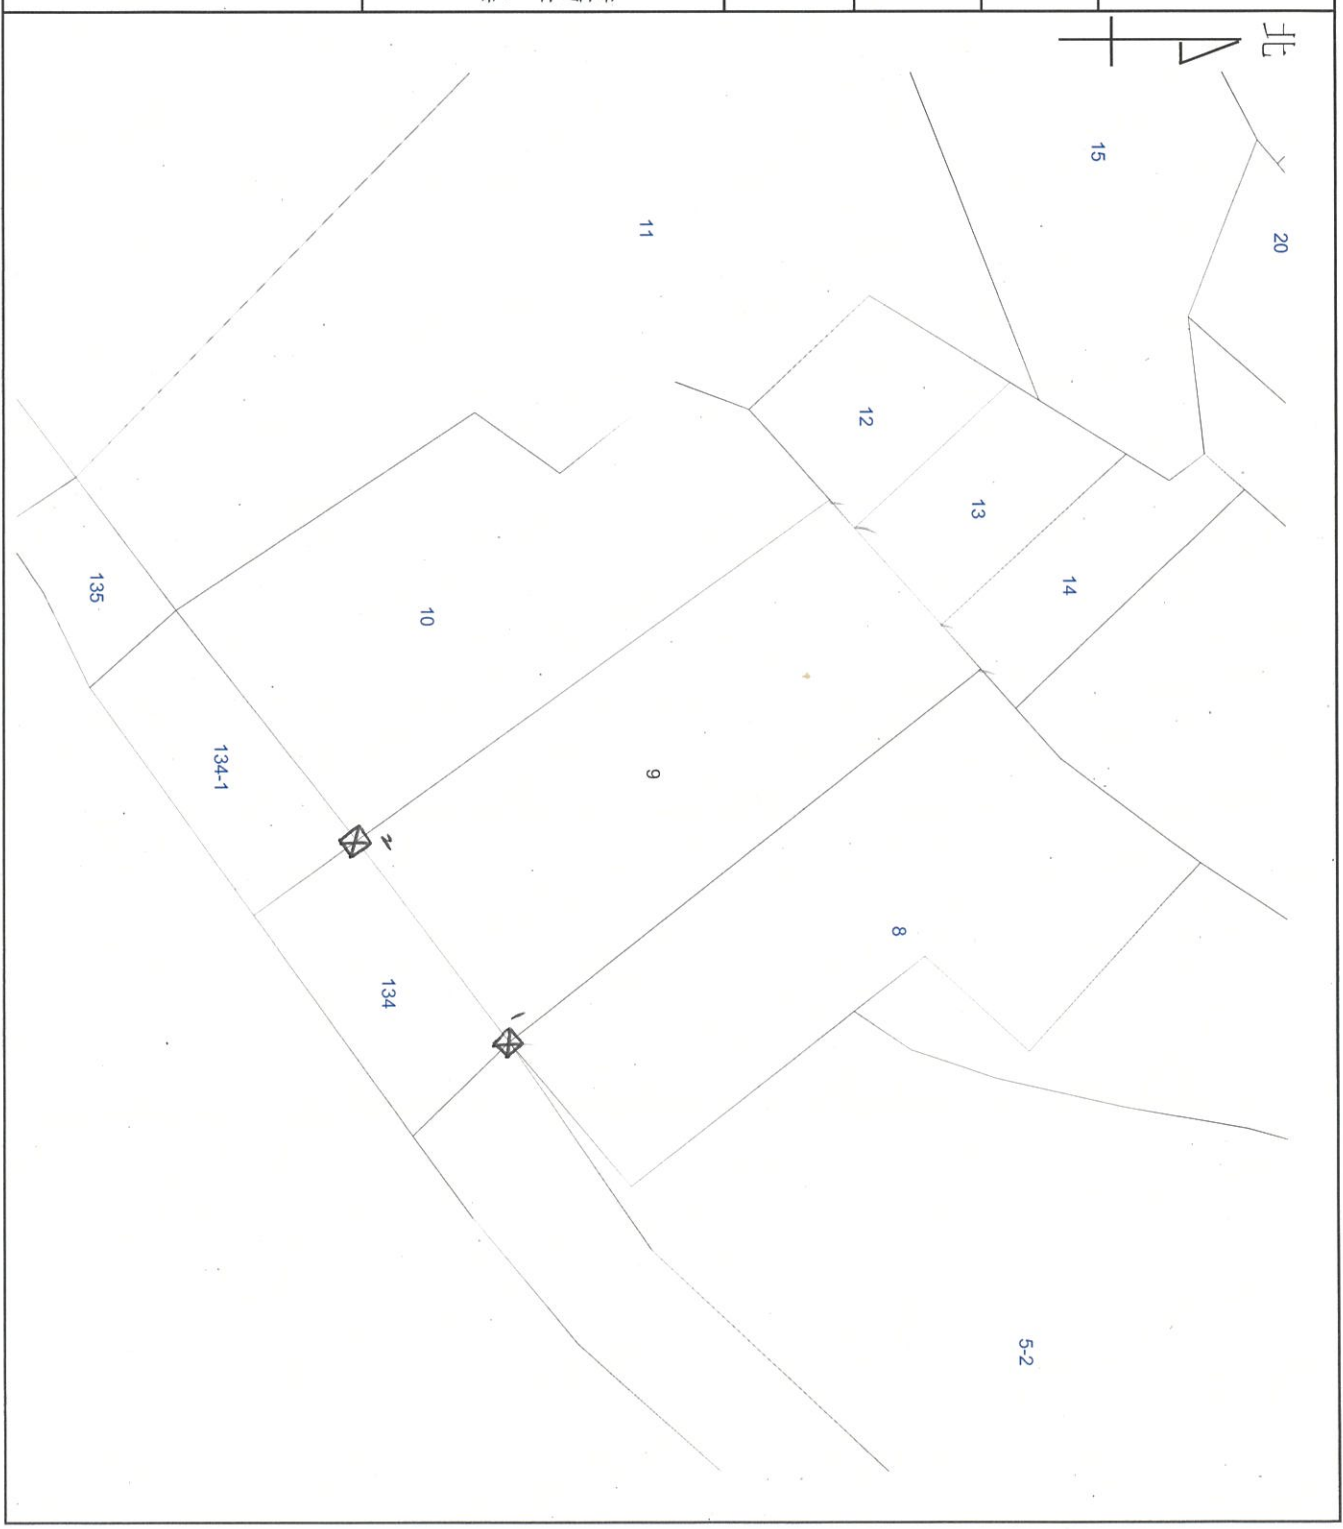


苗栗縣銅鑼地政事務所 土地複丈成果圖

土地坐落	苗栗縣銅鑼鄉樟樹段 9地號		
收日期	113年7月1日		
收字號	113年土值字031700號		
複丈日期	113年7月16日		
附記	<p>一、本複丈成果圖僅供所有權人參考之用，其四至界址應以地政事務所鑑界，經權利人認定之實測成果為準。</p> <p>二、對於本案鑑定界址結果如有異議，請依據地籍測量實施規則第21條辦理。</p>		
說明	<p>因原存望陽厝：1-2號</p> 		
			

比例尺：1/500

銅鑼地政事務所主任 鄭永正

中華民國113年7月16日發給