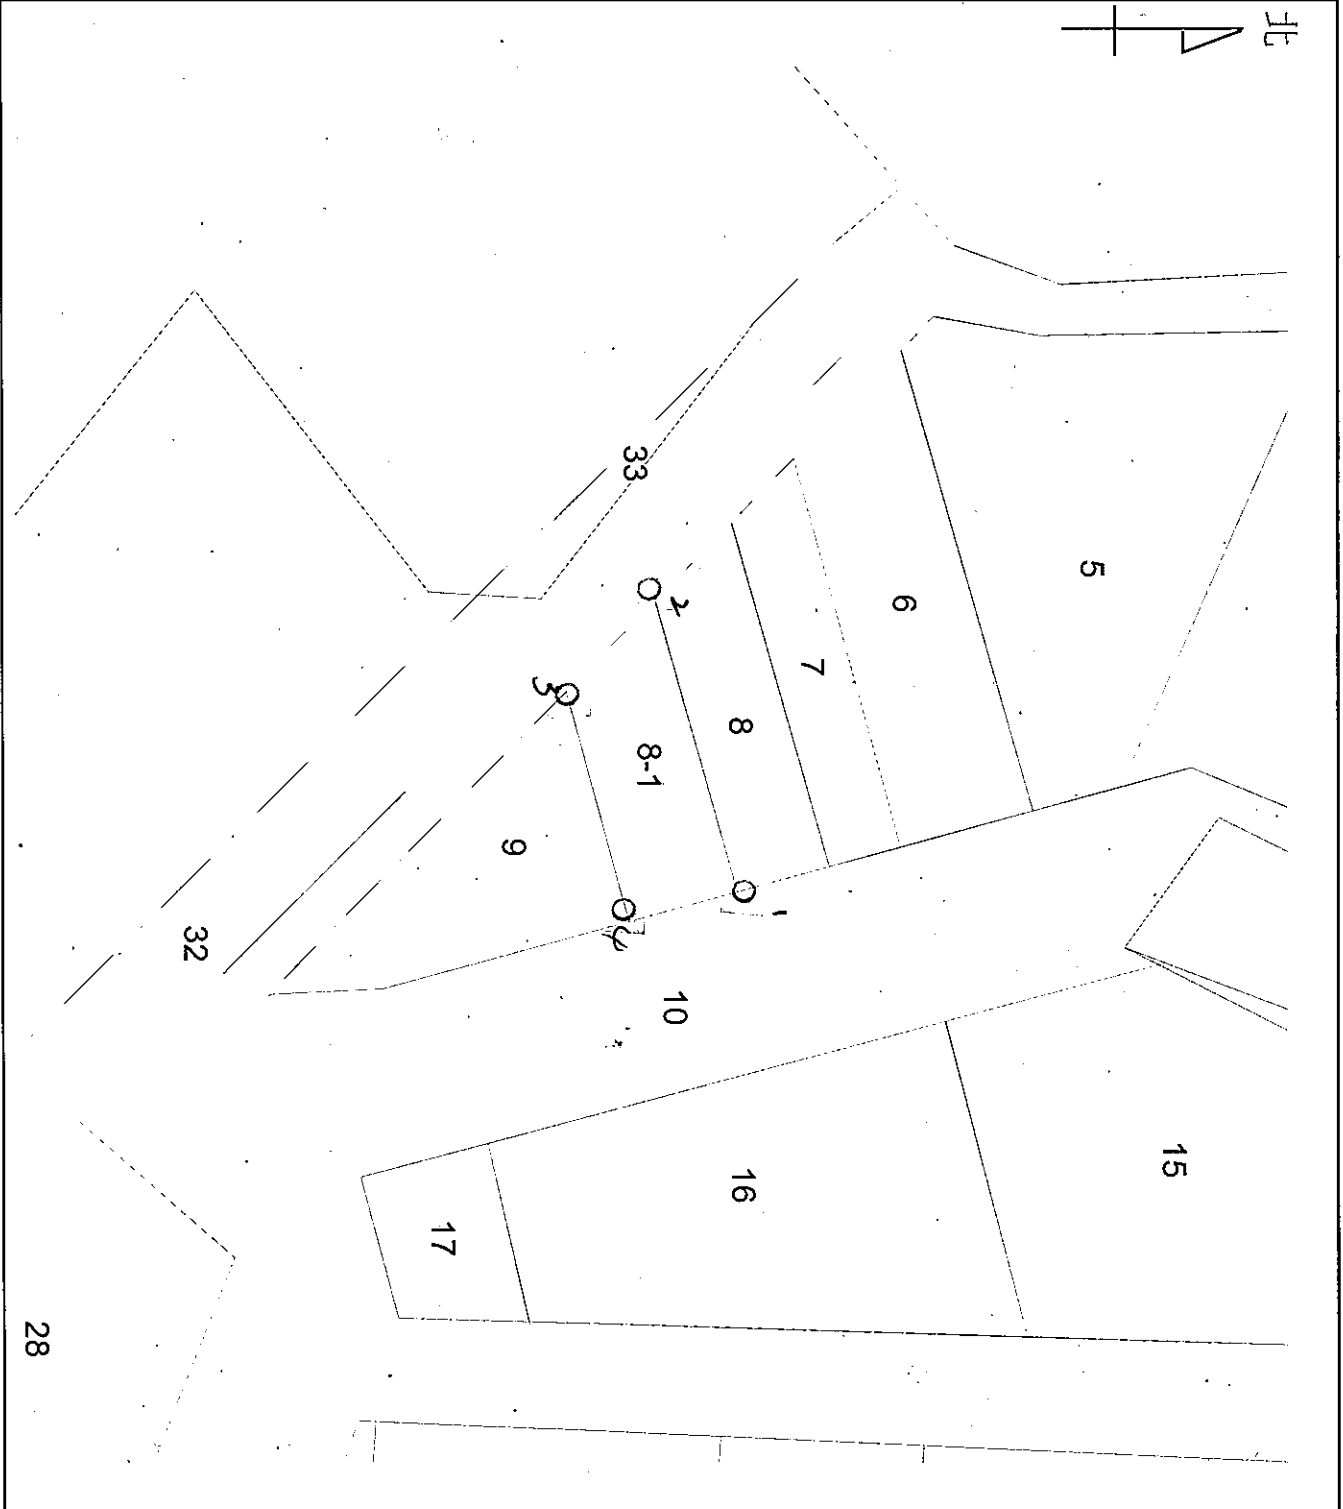


土地坐落	苗栗縣銅鑼鄉雙峰段 8-1地號		北 A 
收日期	112年10月17日		
收字號	112年土值字046400號		
複丈日期	112年11月27日		
附記	<p>一、本複丈成果圖僅供所有權人參考之用，其四至界址應以地政事務所鑑界，經權利人認定之實測成果為準。</p> <p>二、對於本案鑑定界址結果如有異議，請依據地籍測量實施規則第221條辦理。</p>		
說明	<p>⊕ 鋼釘 ⊗ 塑膠樁 ○ 噴漆 其 本業成果依分層負責授權 承辦員 張苑 測量員 張苑 現場核發</p>		

比例尺：1/500

銅鑼地政事務所主任 鄭永正

中華民國112年11月27日發給