

[illegible]

卓蘭讀公所	
專案管理單位	
徐英豪建築師事務所	
地址：台北市西區西寧路59號7樓	
電話：(042)4631919	
傳真：(042)4631509	
核准	日期
APPROVED	SIGN

本公司董事、公司總經理、各分公司總經理及全權之董事代表，所有產品品質、銷售政策、加工安全、加工程序、機件工具技術及其員工訓練與考核之責任，誠正從事執行之個別本公司員其責。	金樹營造股份有限公司 地址：苗栗縣通霄鎮通霄中山路 186-8號 電話：(037)755843 傳真：(037)758870 簽章：
---	--

陳賢秋建築師事務所

地址：基隆縣的里公三第 11 5號 樓
電話：(03)688367,688368
傳真：(03)691791


業經：**陳賢秋**

本建築師事務所特將，所有台資及陸資及台資之工程包攬，所有工程估價，繪圖設計，施工監工，施工付行，竣工交付使用及完工工程或結算之報告等，應盡事務執行之必要而歸本公署之責任。

核對	DATE	日期	
核准	DATE	日期	
APPROVED	DATE	日期	2023.02.24

圖例	編號	地材材料
	F2	1、3 水紋雲母拋光磨光大理石塊 ，600X600mm
	F3	1、3 水紋雲母拋光磨光大理石塊 ，300X300mm
	F4	拋光F9OXY地磚 ，3mm
	F5	拋光F9OXY金屬砂地磚 ，3mm
	F6	1、2 水紋雲母拋光磨光大理石塊 ，200X200mm
	F7	1、3 水紋雲母拋光磨光大理石塊 (磨光面，90°)

張號		比例	A1 S:1/40
		圖號	A3 S:1/80

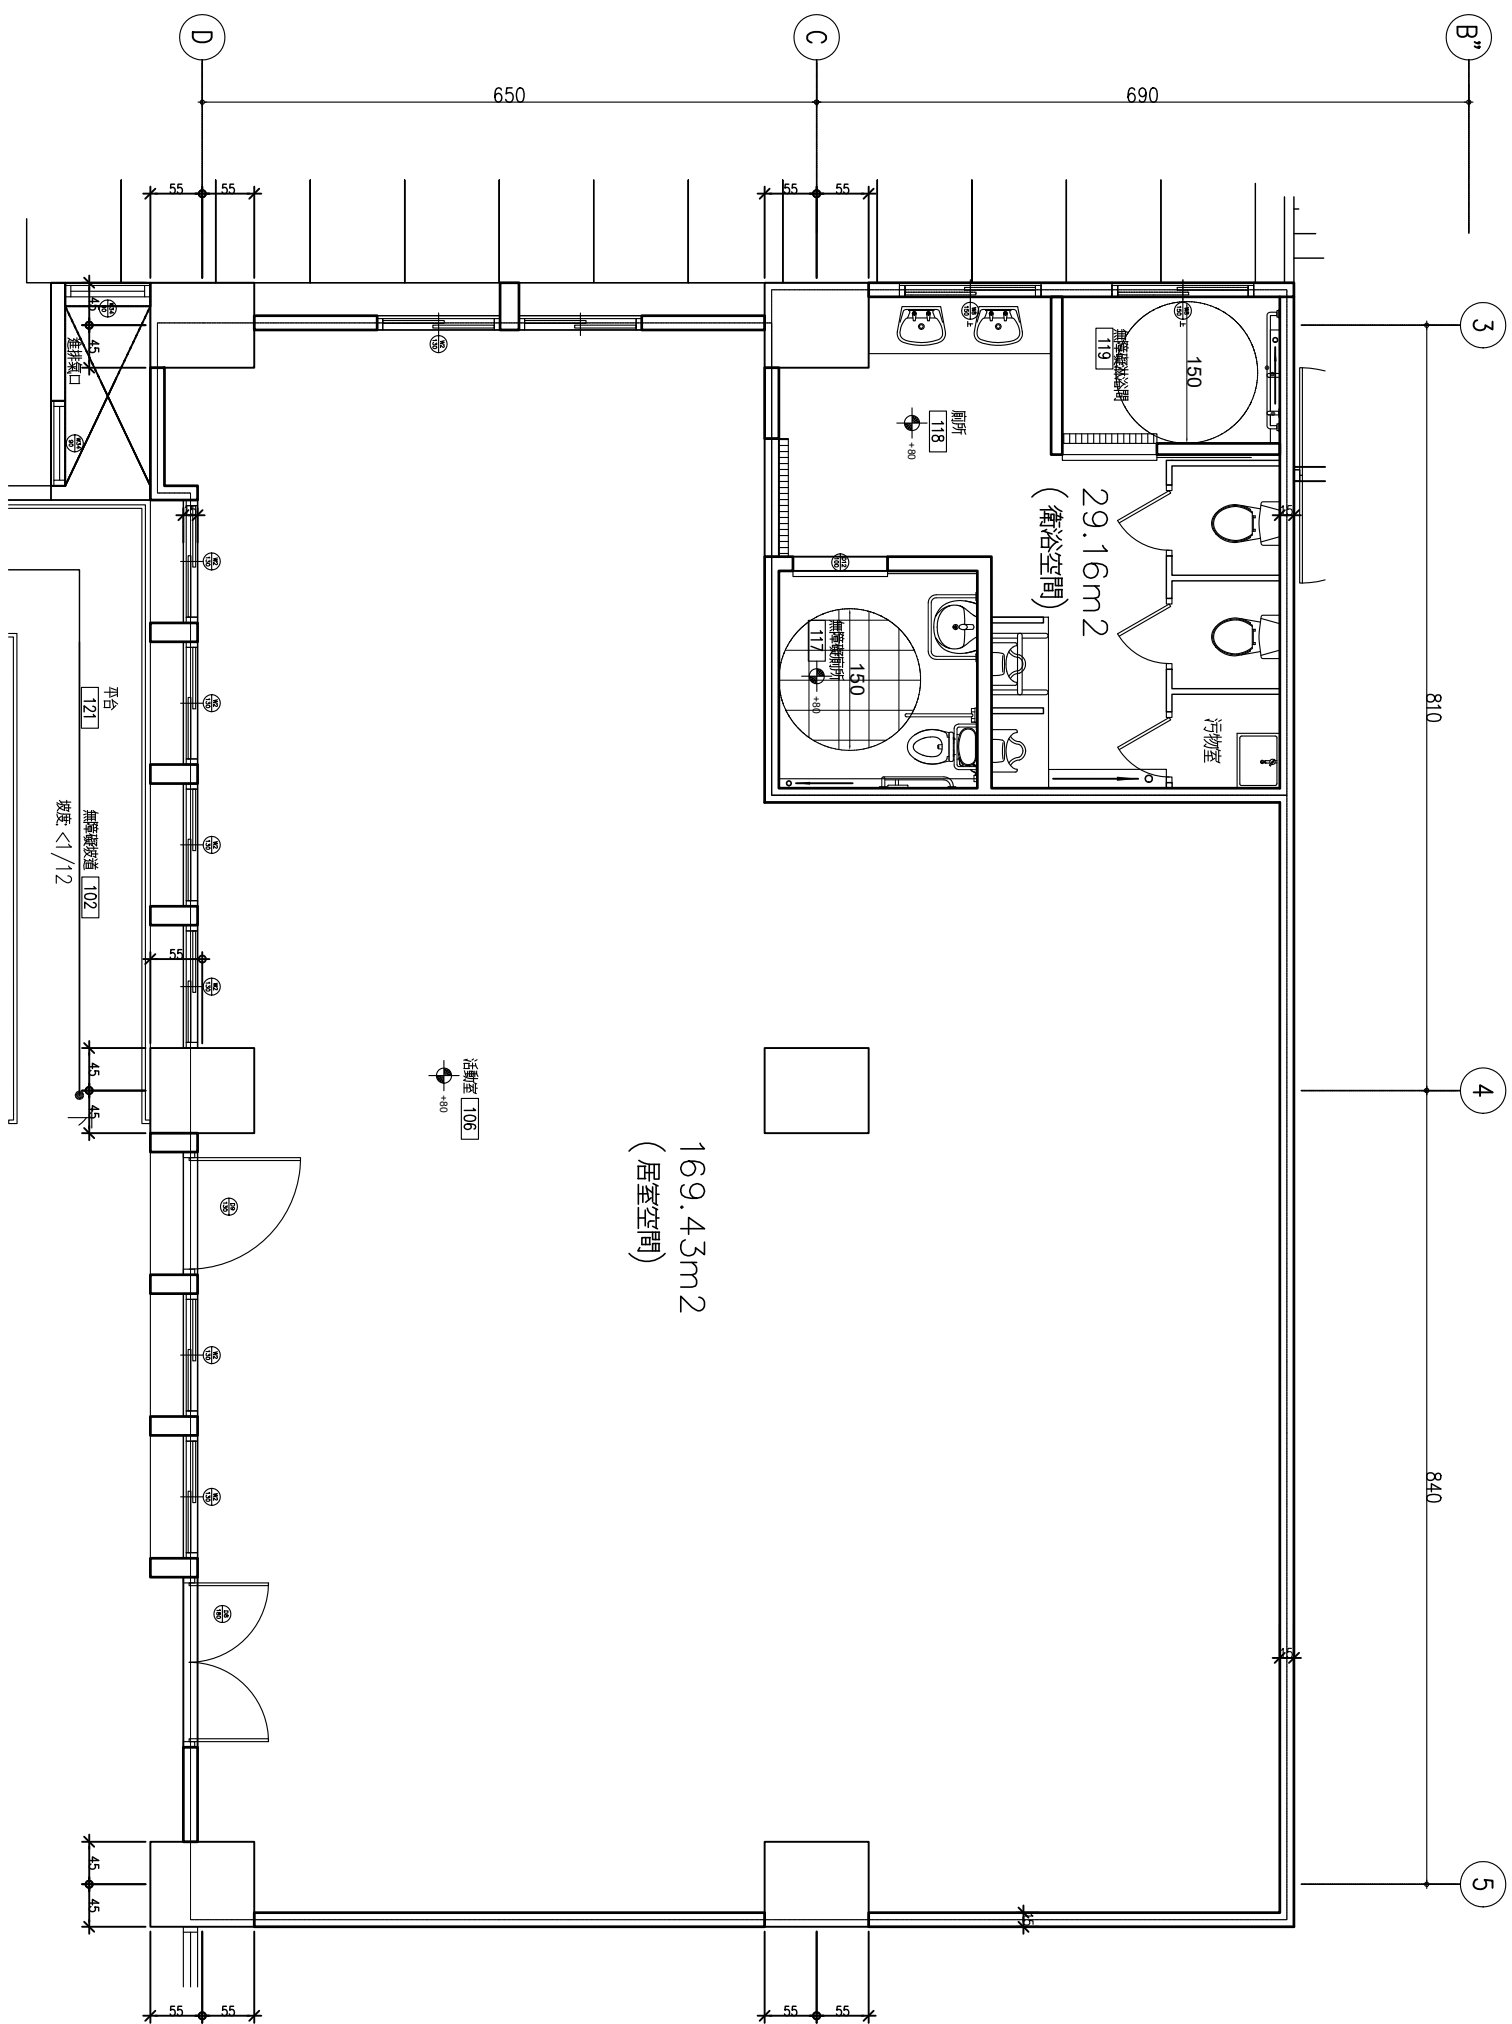

面積說明：
長照中心空間總面積：
169.43(居室空間)+29.16(衛浴空間)
=198.59m²

長照中心平面詳圖