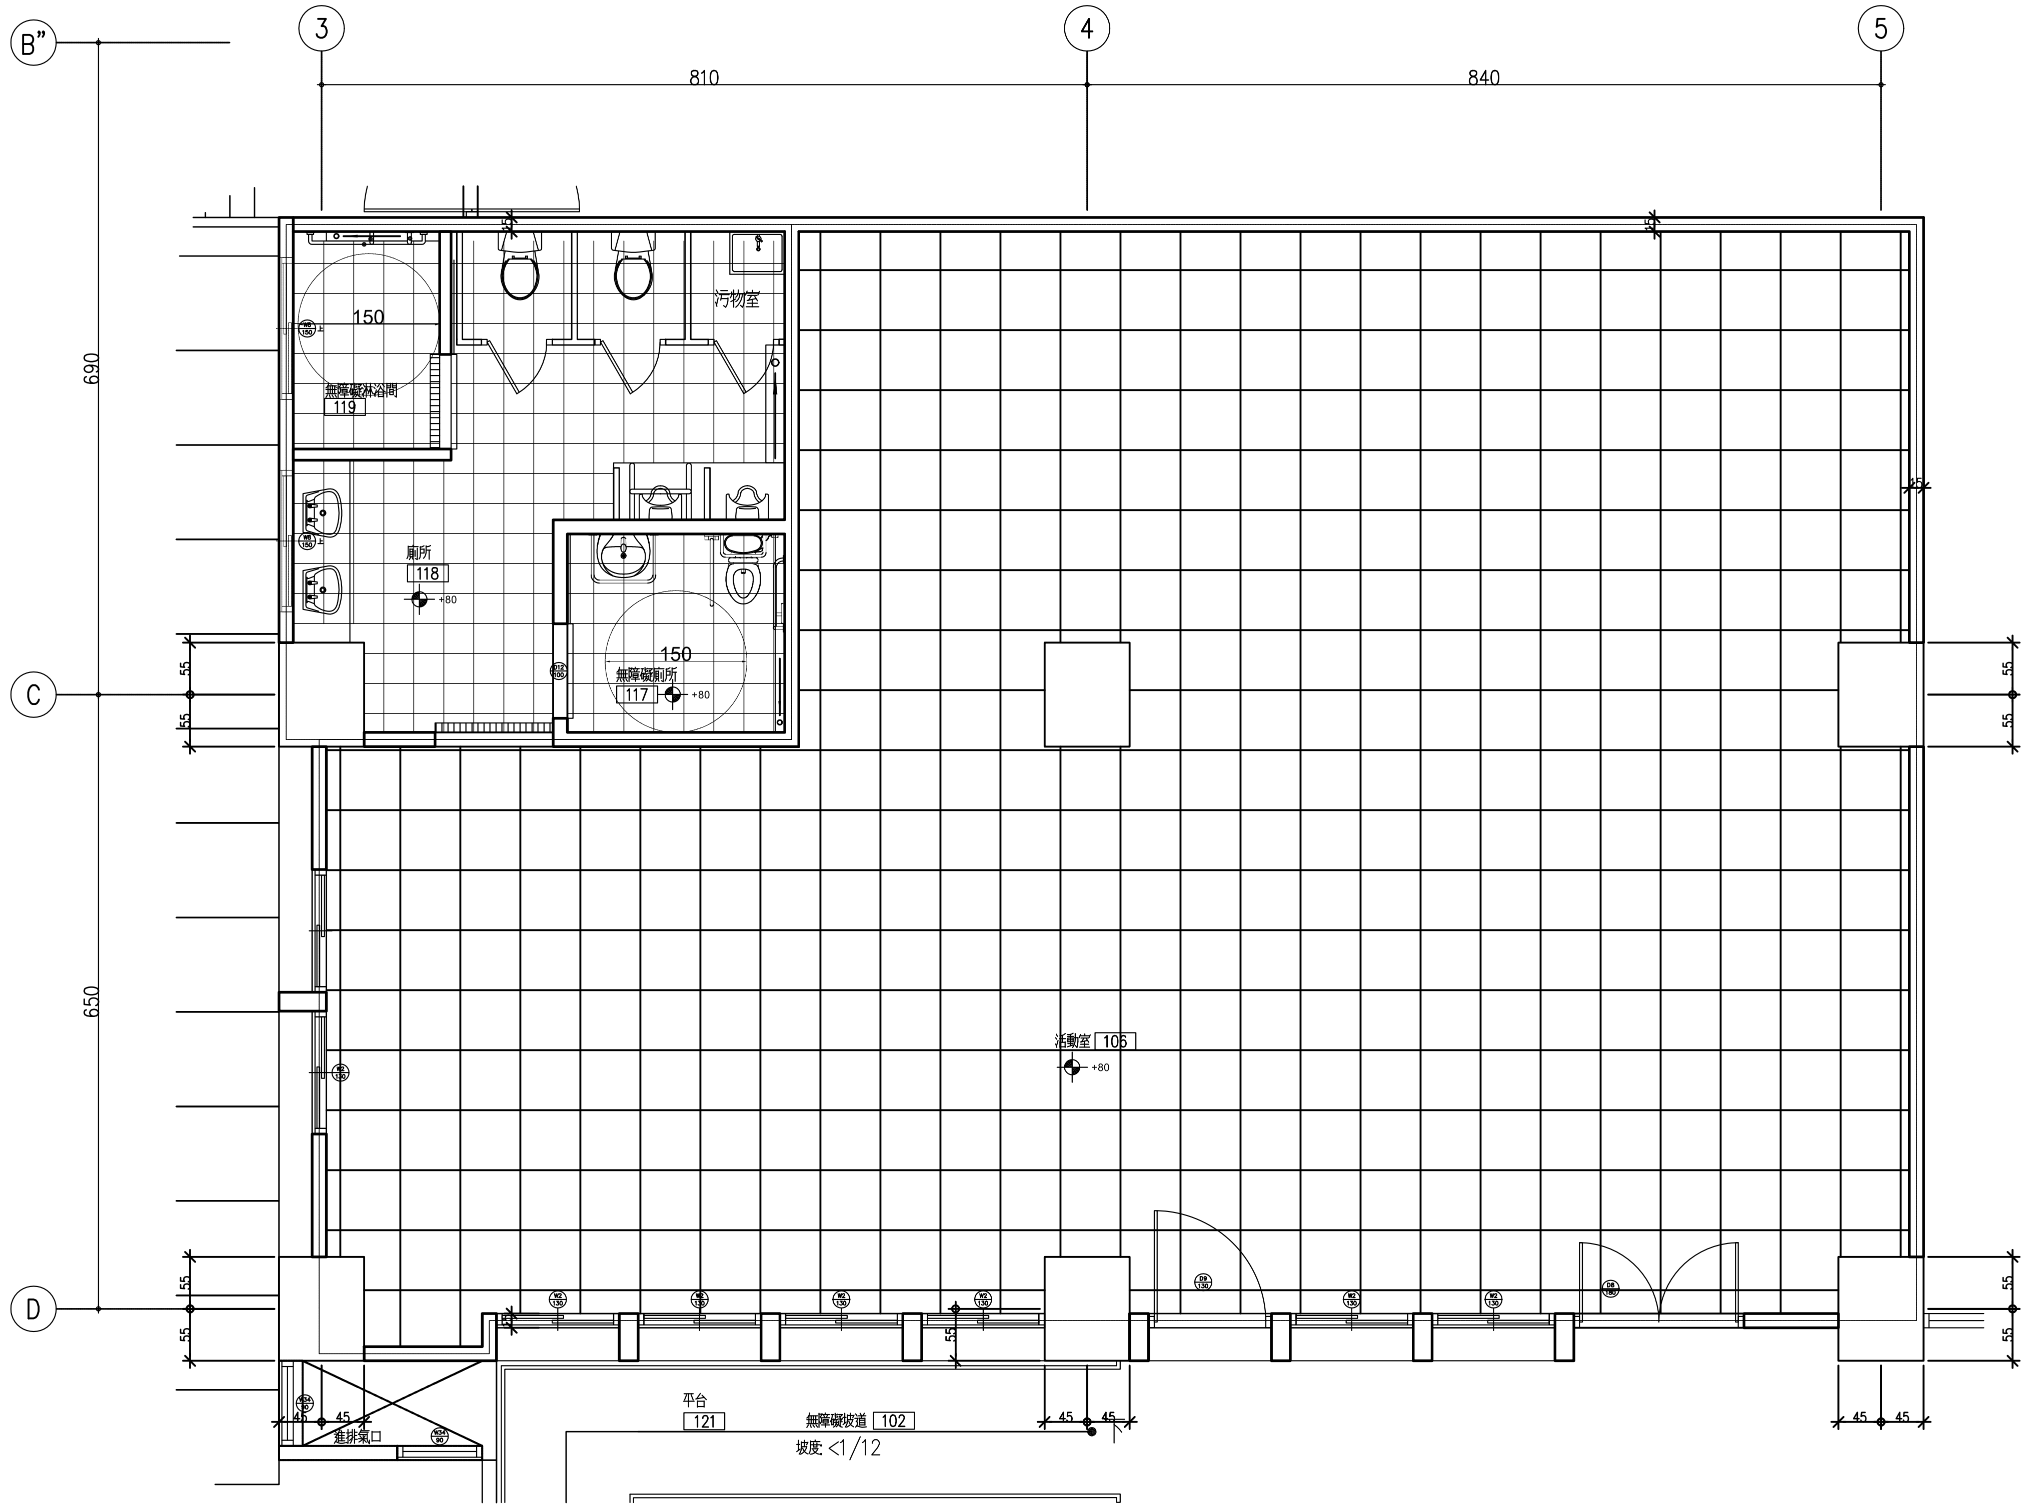

1 A5-21 長照中心地坪平面詳圖 A1 S:1/40 A3 S:1/80

圖例	編號	地坪材料
	F2	1:3 水泥砂漿粉刷貼耐磨拋光石英磚,600X600mm
	F3	1:3 水泥砂漿粉刷貼止滑磁磚,300X300mm
	F4	防滑EPOXY地坪,3mm
	F5	防滑EPOXY金鋼沙地坪,3mm
	F6	1:2 水泥砂漿粉刷貼止滑磁磚,200X200mm
	F7	1:3 水泥砂漿粉刷抿石子(梯階昇面,坡道)

次數	日期	修改內容	修改	核准

主辦單位

卓蘭鎮公所

專案管理單位

徐英豪建築師事務所

所址 地址：台中市西屯區西屯路三段159之72號5樓
電話 (042)4631919
傳真 (042)4631509

核准 APPROVED		日期 DATE	

統包單位

金樹營造股份有限公司

所址 苗栗縣通霄鎮通西里中山路 186-8號
電話 (037)755843
傳真 (037)758870

簽章：

本圖業經本公司審閱核對，為符合統包精神及合約之最佳方案．所有產品品質、製造方法、施工安全、施工可行性、現場尺寸核對及其它工程或設備之配合等，雖經審查核可仍不能免除本公司之責任．

陳賢秋建築師事務所

所址 苗栗縣頭份市公園三街 115號 1樓
電話 (037)688367,688368
傳真 (037)691791

簽章：陳賢秋

本圖業經本公司審閱核對，為符合統包精神及合約之最佳方案．所有產品品質、製造方法、施工安全、施工可行性、現場尺寸核對及其它工程或設備之配合等，雖經審查核可仍不能免除本公司之責任．

核對 CHECKED		日期 DATE	
核准 APPROVED		日期 DATE	2023.02.24

工程名稱
苗栗縣卓蘭鎮公所行政大樓配合多元目標使用規劃拆除重建統包工程

圖名 長照中心平面詳圖

專業技師簽證

結構工程	
水電工程	
空調工程	

核准	日期 2023.02.24
校核	設計
繪圖	單位 cm
張號	比例 A1 S:1/40 A3 S:1/80
	圖號