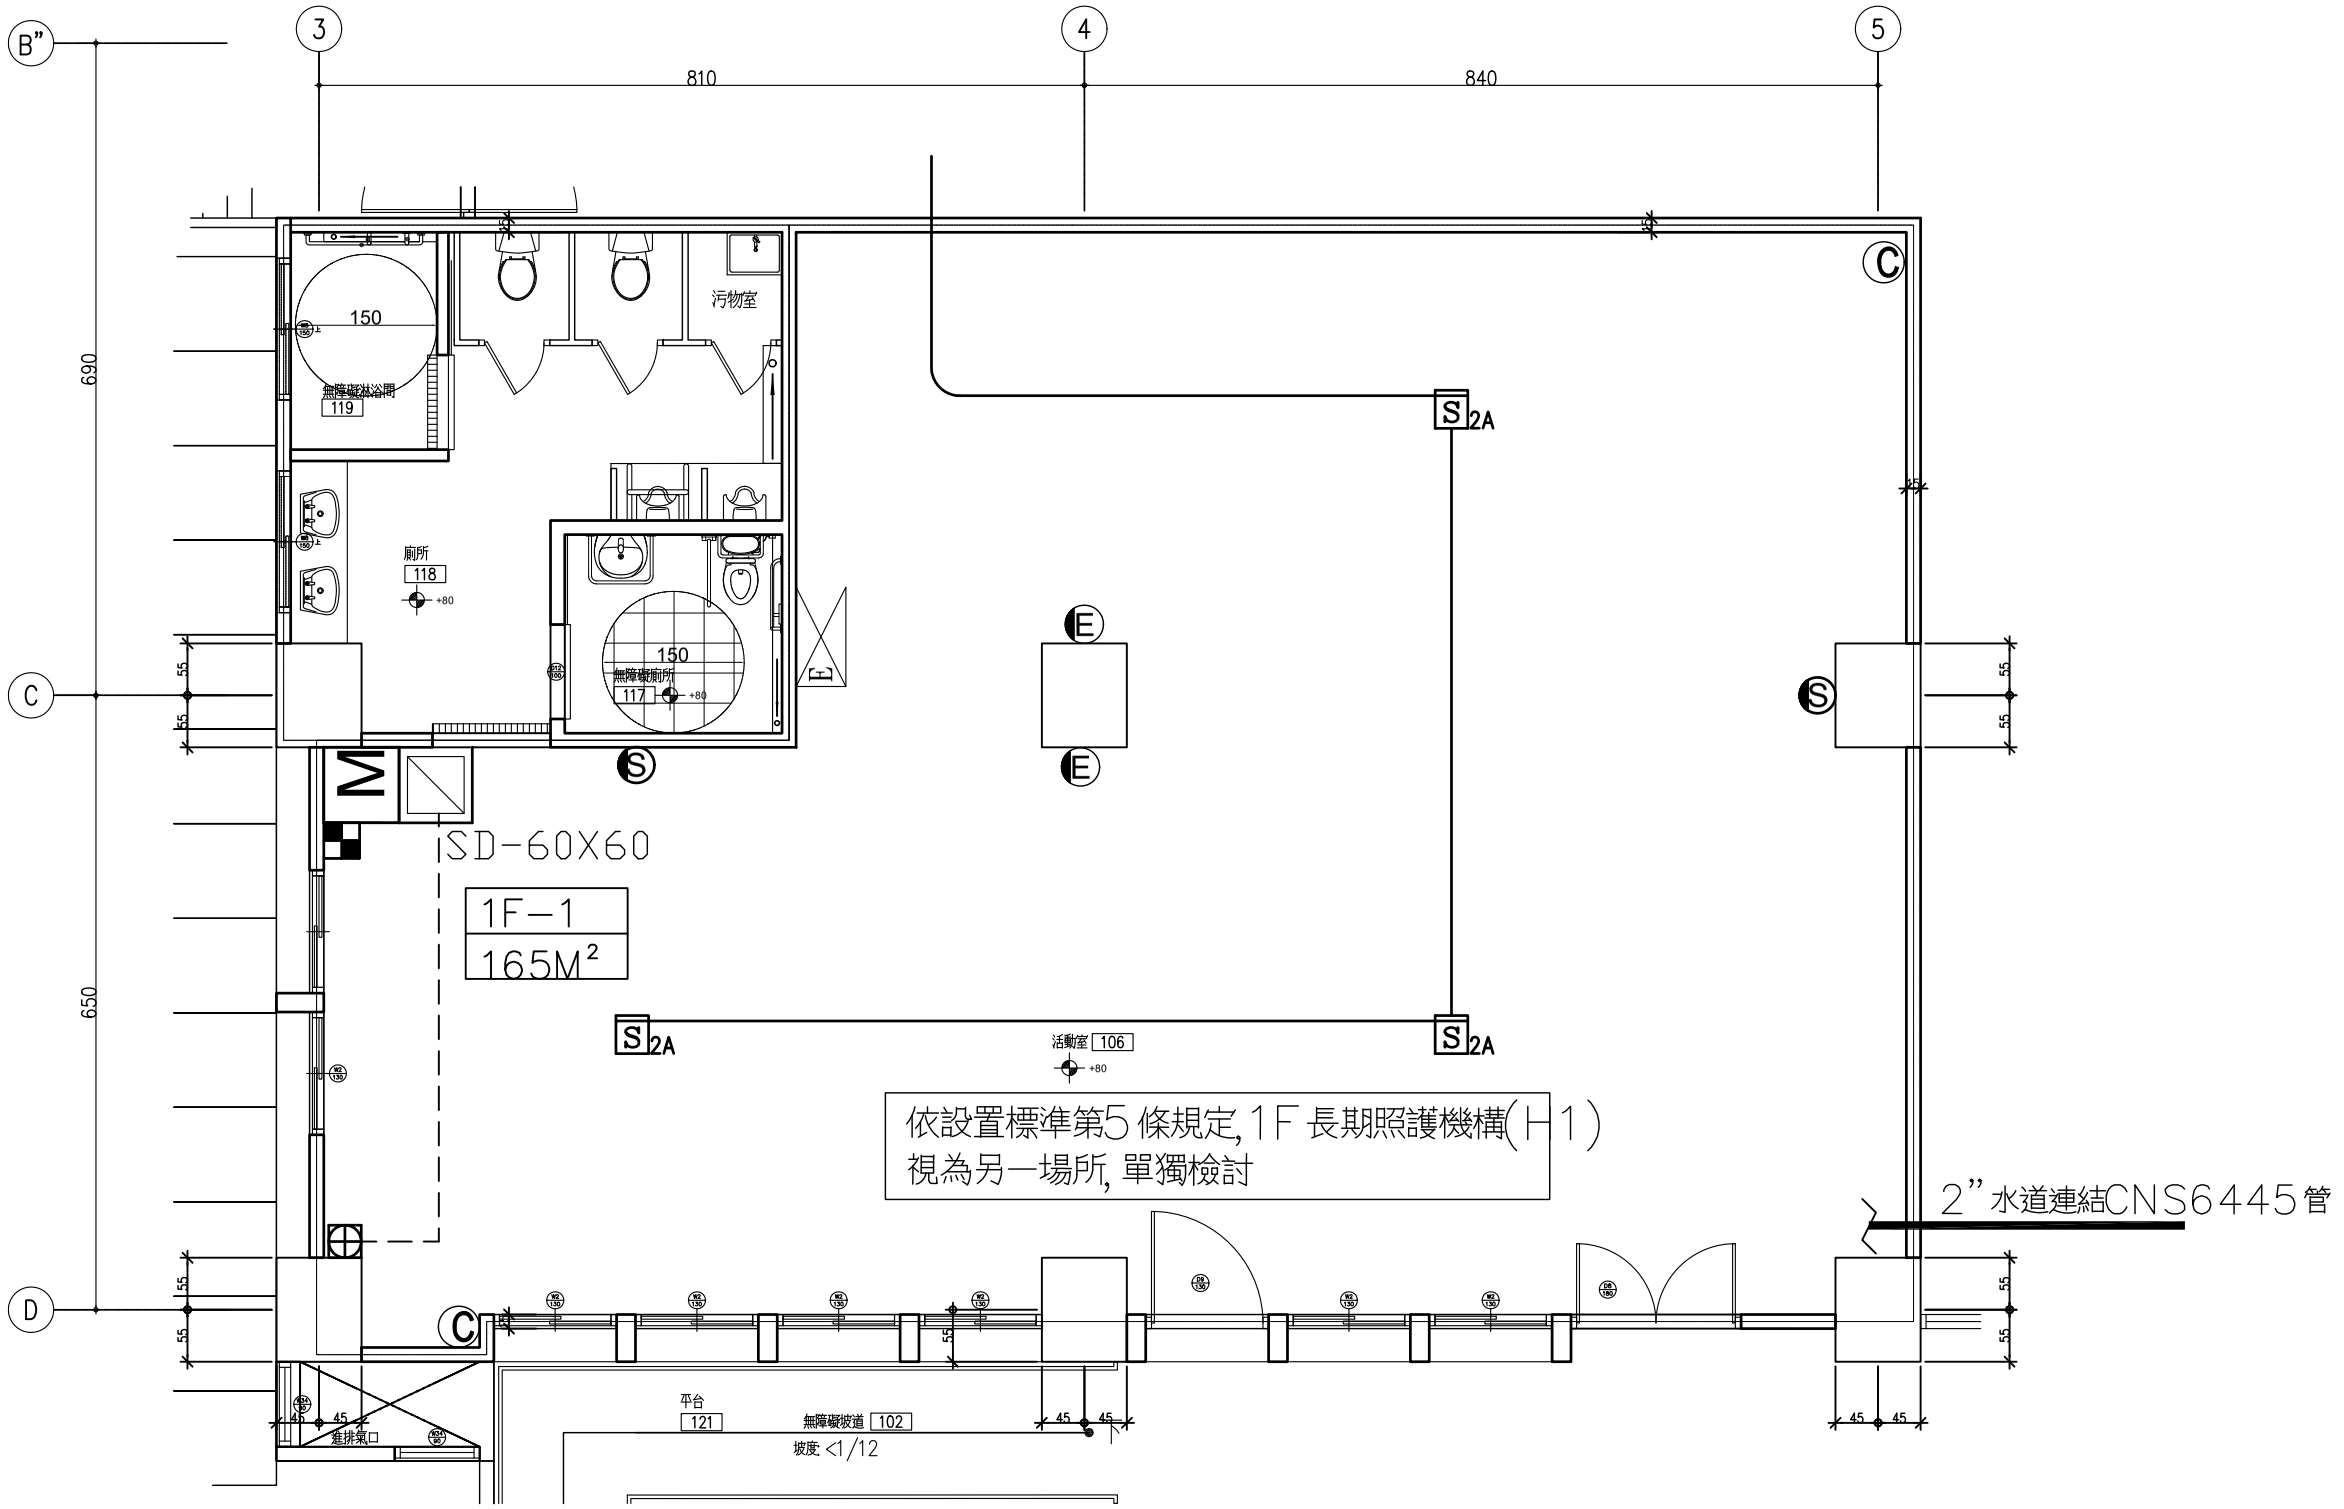

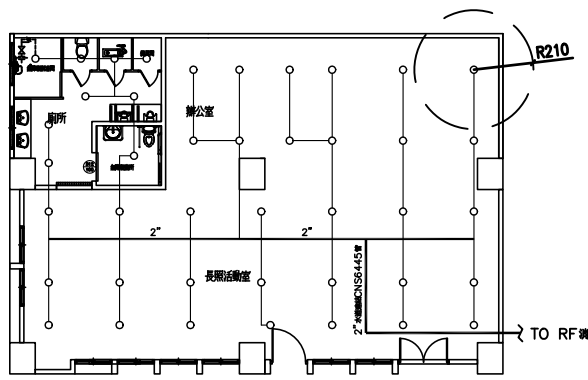

水道連結型自動撒水設備 1F平面圖

1 / A5-21 長照中心消防平面詳圖 A1 S:1/40 A3 S:1/80

撒水頭數量與配管管徑對照表：

撒水頭數量(個)	1~2	3	4~5	主幹管
管徑 (IN)	1"	1 1/4"	1 1/2"	2"
管徑 (cm)	25A	32A	40A	50A

探測器檢討:

樓層	用 途	面積 (m²)	種類	高度	防護範圍	應設個數檢討	實設數量	結果
1F	茶水間	5		4.2	30	5/30=1只	1	ok
	辦公區	410		4.2	75	410/75=6只	6	ok
	長照活動室	165				165/75=3只	3	ok
	中央控制室等(2間)	12				12/75=1只	名1	ok

圖 例	1F
	6
	2
	1
	1
	1
	11
	12
	2
	2
	1
	8
7.5 HP	1
3 HP	1
90cm × 90cm	1
60cm × 60cm	1
	2
	2
	1
	42
	1
	1

次數	日期	修改內容	修改	核准

主辦單位

卓蘭鎮公所

專案管理單位

徐英豪建築師事務所

所址: 地址：台中市西屯區西屯路三段159之72號5樓
電話: (042)4631919
傳真: (042)4631509

核准 APPROVED | 日期 DATE

統包單位

金樹營造股份有限公司

所址: 苗栗縣通霄鎮通西里中山路 186-8號
電話: (037)755843
傳真: (037)758870

簽章：

本圖業經本公司審閱核對，為符合統包精神及合約之最佳方案，所有產品品質，製造方法，施工安全，施工可行性，現場尺寸核對及其它工程或設備之配合等，雖經審查核可仍不能免除本公司之責任。

陳賢秋建築師事務所

所址: 苗栗縣頭份市公園三街 115號 1樓
電話: (037)688367,688368
傳真: (037)691791

簽章：陳賢秋

本圖業經本公司審閱核對，為符合統包精神及合約之最佳方案，所有產品品質，製造方法，施工安全，施工可行性，現場尺寸核對及其它工程或設備之配合等，雖經審查核可仍不能免除本公司之責任。

核對 CHECKED		日期 DATE	
核准 APPROVED		日期 DATE	2023.02.24

工程名稱
苗栗縣卓蘭鎮公所行政大樓
配合多元目標使用規劃
拆除重建統包工程

圖名 長照中心平面詳圖

專業技師簽證

結構工程	
水電工程	
空調工程	
核准	日期 2023.02.24
校核	設計
繪圖	單位 cm
張號	比例 A1 S:1/40 A3 S:1/80
	圖號