外牆裝修圖例

圖例	編號	外牆材料
	W10	外牆1:2 水泥砂漿粉刷噴白多彩花紋塗料
	W11	外牆1:2 水泥砂漿粉刷面石子+ 面勾縫
	W12	外牆磁砂板施作

構造大樣簡圖	厚度(m)	熱組值數 (mK/W)	熱傳導率
水泥砂漿	0.0200	1/1,000	0.202
面磚	0.0100	1/5,000	
PS發泡	0.0400	1/1,040	
聚胺酯發泡	0.0051	1/6,000	
PU防水層	0.0051	1/6,000	
水泥砂漿	0.0200	1/1,000	
鋼筋混凝土(A柱)(B柱)	0.3000	1/1,400	
水泥砂漿	0.0150	1/1,000	
內裝	—	1/7,000	

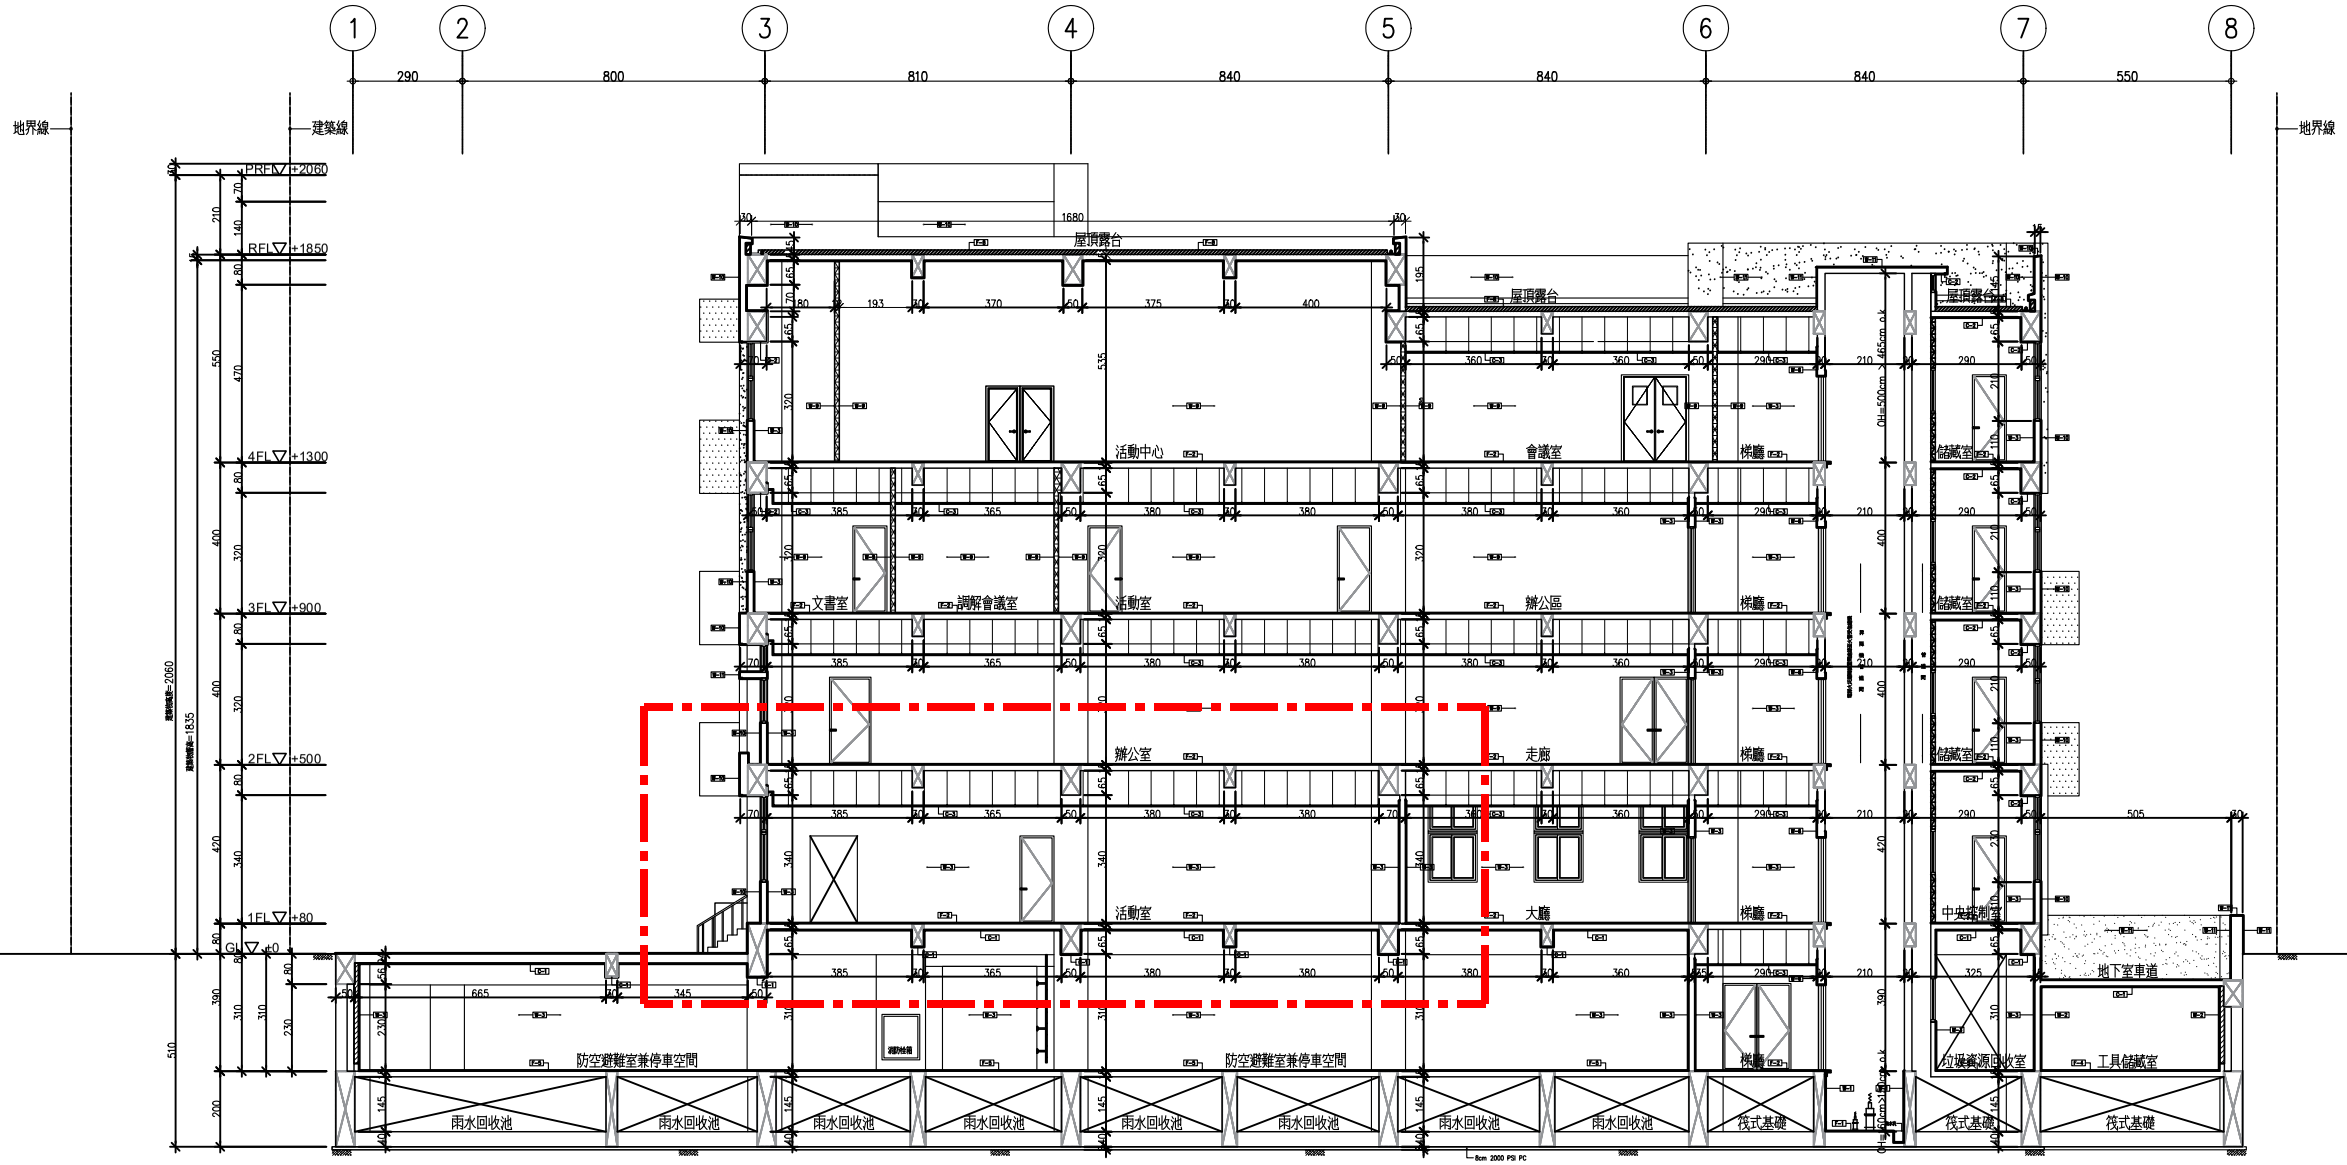

1 / A4-1 橫向剖面圖(一)

A1 S:1/100
A3 S:1/200

次數	日期	修改內容	修改	核准

主辦單位

卓蘭鎮公所

專案管理單位

徐英豪建築師事務所

所址 地址：台中市西屯區西屯路三段159之72號5樓
電話 (042)4631919
傳真 (042)4631509

核准 APPROVED | 日期 DATE

統包單位

金樹營造股份有限公司

所址 苗栗縣卓蘭鎮西里中山路 186-3號
電話 (037)755843
傳真 (037)758870

簽章：

本圖業經本公司審閱核對，為符合統包精神及合約之最佳方案，所有產品品質，製造方法，施工安全，施工可行性，現場尺寸核對及其它工程或設備之配合等，雖經審查核可仍不能免除本公司之責任.

陳賢秋建築師事務所

所址 苗栗縣頭份市公園三街 115號 1樓
電話 (037)688367,688368
傳真 (037)691791

簽章：陳賢秋

本圖業經本公司審閱核對，為符合統包精神及合約之最佳方案，所有產品品質，製造方法，施工安全，施工可行性，現場尺寸核對及其它工程或設備之配合等，雖經審查核可仍不能免除本公司之責任.

核對 CHECKED		日期 DATE	
核准 APPROVED		日期 DATE	2023.02.24

工程名稱
苗栗縣卓蘭鎮公所行政大樓
配合多元目標使用規劃
拆除重建統包工程

圖名 橫向剖面圖(一)

專業技師簽證

結構工程	
水電工程	
空調工程	
核准	日期 2023.02.24
校核	設計
繪圖	單位 cm
張號 1/A4	比例 A1 S:1/100 A3 S:1/200
	圖號 A4-1