

註：本範例僅供參考，所附書圖應依個案現況條件繪製。

簡易水土保持申報書(闢建道路類型簡易範例)

申報日期 ○○○年○○月○○日

受理機關		苗栗縣政府					
計畫名稱		苗栗縣○○鄉○○段○○○地號簡易水土保持申報					
開發種類	適用水土保持計畫審核監督辦法第三條規定之種類及規模(備註二)：						
	<input checked="" type="checkbox"/> 一、從事農、林、漁、牧地之開發利用所需之修築農路：路基寬度未滿四公尺且長度未滿五百公尺者。						
	<input type="checkbox"/> 二、從事農、林、漁、牧地之開發利用所需之整坡作業：未滿二公頃者。						
	<input type="checkbox"/> 三、修建鐵路、公路、農路以外之其他道路：路基寬度未滿四公尺且長度未滿五百公尺者。						
	<input type="checkbox"/> 四、改善或維護既有道路者。						
	<input type="checkbox"/> 五、開發建築用地：建築面積及其他開挖整地面積未滿五百平方公尺者。						
	<input type="checkbox"/> 六、農作產銷設施之農業生產設施或林業設施之林業經營設施，且依建築法規定申請高度六公尺以下之一層樓建築物：建築面積及其他開挖整地面積合計未滿一公頃，且其挖方與填方之加計總和未滿二千立方公尺者。						
	<input type="checkbox"/> 七、堆積土石：土石方未滿五千立方公尺者。						
	<input type="checkbox"/> 八、其他開挖整地：挖填土石方，其挖方與填方之加計總和未滿五千立方公尺者。						
<input type="checkbox"/> 九、其他法令規定，得以簡易水土保持申報書代替者。							
水土保持義務人	姓名或名稱	○○○ (簽章)				(必填)	
	國民身分證統一編號或營利事業統一編號	○○○○○○○○○ (必填)		電話	○○○○○○○○○ (必填)		
	住居所或營業所	○○○○○○○○○○○○○○○○○○ (必填)					
實施地點	計畫面積	○○○公頃			使用編定別	○○用地	
	土地座落	苗栗縣○○鄉○○段○○○地號					
	土地權屬	私有					
檢核事項	申請開發基地內土地無違規開發情形？		<input checked="" type="checkbox"/> 是 <input type="checkbox"/> 否		水土保持計畫審核監督辦法第十條第一項第六款及第七款		
	申請開發基地內土地無座落於特定水土保持區？		<input checked="" type="checkbox"/> 是 <input type="checkbox"/> 否		水土保持法第十九條第二項及水土保持計畫審核監督辦法第十一條第四款		
	申請開發基地內土地無座落於國家公園範圍內？		<input checked="" type="checkbox"/> 是 <input type="checkbox"/> 否		水土保持法第十四條		
	申請開發基地內土地無座落於水庫集水區範圍內？		<input checked="" type="checkbox"/> 是 <input type="checkbox"/> 否		山坡地保育利用條例第三十二條之一		
	申請開發基地內土地無座落於地質敏感區？		<input checked="" type="checkbox"/> 是 <input type="checkbox"/> 否		地質法第八條、第十一條(備註三)		
開發規模	修建其他道路或修築農路	長度	○○○公尺	路基寬度	○○○公尺		
	農業整坡作業	公頃					
	開發建築用地	建築面積	平方公尺	其他開挖整地面積	平方公尺	合計	平方公尺
	堆積土石	立方公尺					
	其他開挖整地	挖方	立方公尺	填方	立方公尺	合計	立方公尺
	農作產銷設施之農業生產設施或林業設施之林業經營設施	建築物樓層	樓	建築物高度	公尺		
	建築面積	平方公尺	其他開挖整地面積	平方公尺	合計	平方公尺	
	挖方	立方公尺	填方	立方公尺	合計	立方公尺	
工程期程	預定開工日期	○○年○○月○○日		預定完工日期	○○年○○月○○日		
審核結果		<input type="checkbox"/> 不予受理 <input type="checkbox"/> 不予核定		附款或注意事項	(戳章)		
		<input type="checkbox"/> 核定					
機關首長							
核定日期文號		年 月 日		字第		號	

(續背面)

備註：一、應擬具簡易水土保持申報書一式六份（及抄件若干份），內容包括下列書圖、文件：

（一）實施地點土地位置圖、水土保持設施平面配置圖(包含挖填土石方區位、排水系統、擋土構造物、土方處理等)、臨時防災設施配置圖、構造物示意圖及實施水土保持處理項目及數量明細表(如下表)。

項次	設施名稱	位置或編號	設計數量	設計尺寸	備註
1	新設拍漿溝	U1~U2	() m	W*H=()m*()m	
2	新設沉砂池	DTA	()座	頂面積=()m ² 深度=()m	
3	新設集水井	P1~P2	()座	W*H=()m*()m*()m	
4	新設PVC管	O1	() m	D=()”	
5	噴、灑草種植生	—	()m ²	—	

（二）修建或改善道路之平面配置圖、各路段改善內容、數量等。

（三）主管機關視審查需要，要求提供其他必要之相關書圖、文件。

二、同一案件如同時涉及多項「開發種類」者，請逐一勾選，惟各項「開發規模」均應符合水土保持計畫審核監督辦法第三條第一項各款規定。

三、申請開發基地如座落於地質敏感區，依地質法規定，須進行基地地質調查及地質安全評估者，應檢附基地地質調查及地質安全評估。

注意事項：本案土地合法使用權，由目的事業主管機關（單位）負責檢視。

地籍圖謄本

頭份電謄字第073430號

土地坐落：

本謄本與地籍圖所載相符（實地界址以複丈鑑界結果為準）

北



資料管轄機關：苗栗縣頭份地政事務所

本謄本核發機關：苗栗縣頭份地政事務所

中華民國 103年10月01日14時14分

主任：賴偉君



比例尺：1/1000

原比例尺：1/1200

本謄本係網路申領之電子謄本，由自行列印
謄本種類碼：L3NC5PPW36J，可至：<http://ep.land.nat.gov.tw> 查驗本謄本之正確性
惟為考量檔案傳輸中心之資料負荷度，線上有效查驗期限為三個月。

土地登記第二類謄本（地號全部）



列印時間：民國103年10月01日14時14分

頁次：1

本謄本係網路申領之電子謄本，由 自行列印
謄本種類碼：3CPPPT36，可至http://ep.land.nat.gov.tw查驗本謄本之正確性
頭份地政事務所 主任 賴偉君
頭份電謄字第073430號
資料管轄機關：苗栗縣頭份地政事務所 謄本核發機關：苗栗縣頭份地政事務所

***** 土地標示部 *****

登記日期：民國103年08月07日 登記原因：面積更正
地 目：旱 等則：21 面 積：****9,050.00平方公尺
使用分區：山坡地保育區 使用地類別：農牧用地
民國103年01月
地上建物建號：共0棟
其他登記事項：（空白）

本謄本未申請列印地上建物建號，詳細地上建物建號以登記機關登記為主

***** 土地所有權部 *****

(0001) 登記次序：0002 登記原因：買賣
登記日期：民國102年12月30日
原因發生日期：民國102年12月13日
所有權人：
住 址：
權利範圍：*****2分之1*****
權狀字號：

前次移轉現值或原規定地價：
089年01月 *****400.0元/平方公尺
歷次取得權利範圍：*****2分之1*****
相關他項權利登記次序：0001-000
其他登記事項：（空白）

(0002) 登記次序：0003 登記原因：買賣
登記日期：民國102年12月30日
原因發生日期：民國102年12月13日
所有權人：
住 址：
權利範圍：*****2分之1*****
權狀字號：102頭地資土字第020276號
當期申報地價：102年01月*****77.0元/平方公尺
前次移轉現值或原規定地價：
089年01月 *****400.0元/平方公尺
歷次取得權利範圍：*****2分之1*****
相關他項權利登記次序：0001-000
其他登記事項：（空白）

***** 土地他項權利部 *****

(0001) 登記次序：0001-000 權利種類：最高限額抵押權
收件年期：民國103年 字號：頭地資字第007820號
登記日期：民國103年01月27日 登記原因：設定
權 利 人：
住 址：
債權額比例：全部 ***1分之1***

擔保債權種類及範圍：擔保債務人對抵押權人現在〈包括過去所負現在尚未清償〉及將來在
本抵押權設定契約書所定最高限額內所負之債務，包括借款、透支、
貼現、買入光票、墊款、承兌、委任保證、開發信用狀、進出口押匯
、票據、保證〈即債務人為他人保證之債務〉、信用卡契約、應收帳
（續次頁）



土地登記第二類謄本（地號全部）

列印時間：民國103年10月01日14時14分

頁次：2

款承購契約、衍生性金融商品交易契約特約商店契約所負之債務。

擔保債權確定期日：民國133年1月21日

清償日期：依照各個債務契約所約定之清償日期。

利息(率)：依照各個債務契約所約定之利率計算。

遲延利息(率)：依照各個債務契約所約定之利率計算。

違約金：依照各個債務契約所約定之違約金計收標準計算。

其他擔保範圍約定：1.取得執行名義之費用。2.保全抵押物〈權〉之費用。3.因債務不履行而發生之損害賠償。4.因債務人向抵押權人辦理約定之債權種類所生之手續費。5.抵押權人墊付抵押物之保險費。

債務人及債務額比例：債務額比例1分之1；債務額比例1分之1。

權利標的：所有權

標的登記次序：0002 0003

設定權利範圍：全部 *****1分之1*****

證明書字號：103頭地資他字第000333號

設定義務人：

共同擔保地號：0976-0000 0977-0000 0978-0000


0982-0000 0983-0000 0984-0000

0986-0000

其他登記事項：（空白）

〈 本謄本列印完畢 〉

- ※注意：一、本電子謄本係依電子簽章法規定產製，其所產製為一密文檔與地政事務所核發紙張謄本具有同等效用。
- 二、若經列印成紙本已為解密之明文資料，僅供閱覽。本電子謄本要具文書證明效力，應上網至 <http://ep.land.nat.gov.tw> 網站查驗，以上傳電子謄本密文檔案，或輸入已解密之明文地政電子謄本第一頁的謄本種類碼，查驗謄本之完整性，以免被竄改，惟本謄本查驗期限為三個月。
- 三、前次移轉現值資料，於課徵土地增值稅時，仍應以稅捐稽徵機關核算者為依據。

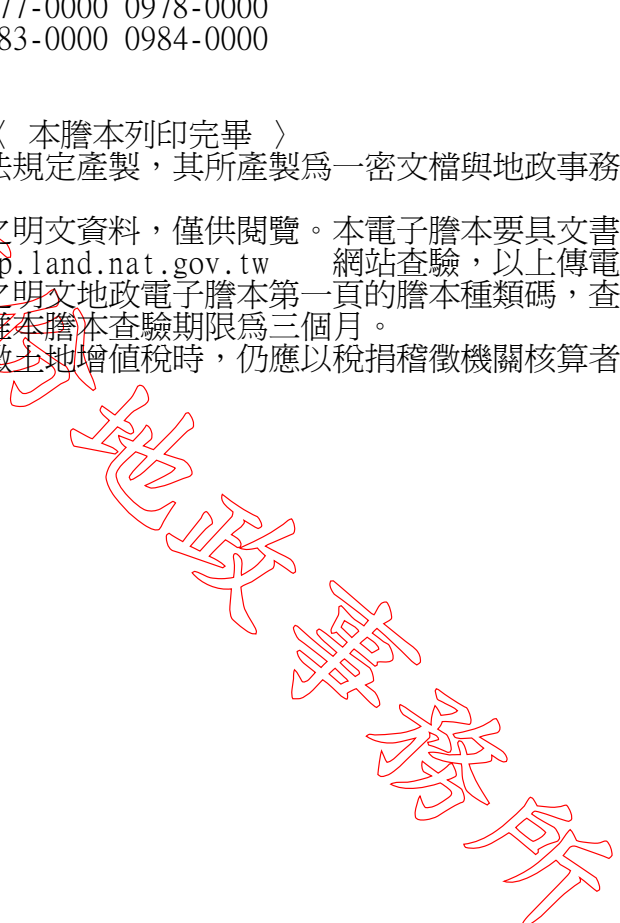




實施地點土地位置圖
Scale=NTS Unit=m

註：本位置圖套繪自GOOGLE MAP

繪圖	設計	比例尺	依圖示	苗栗縣○○鄉○○段○○○地號 簡易水土保持申報	圖名	實施地點土地位置圖	圖號
核對	核准	日期					1




Scale : 1/800

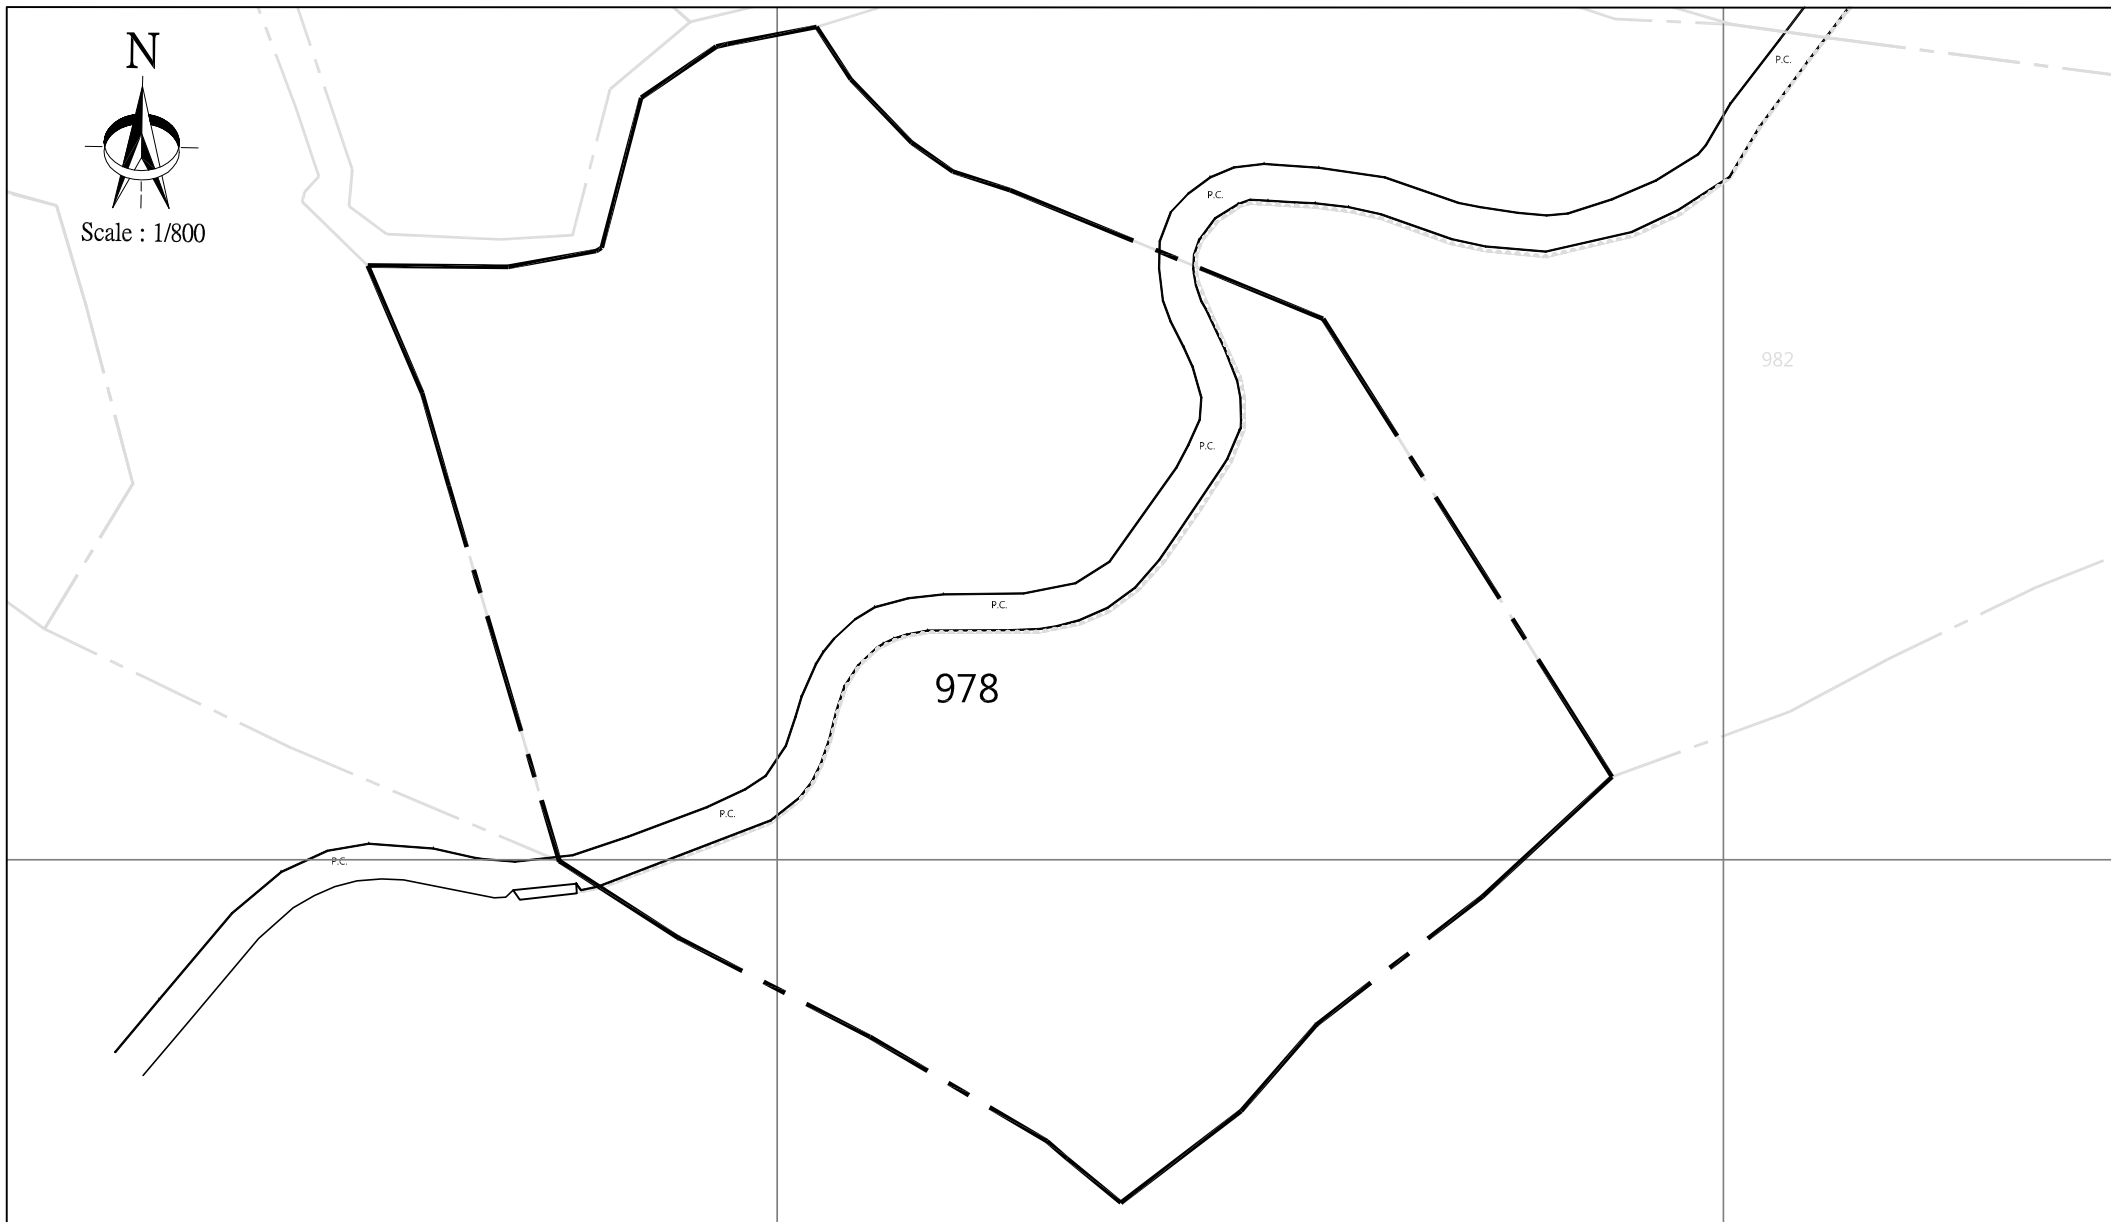


地籍套繪圖

Scale=1:800 Unit=m

繪圖	設計	比例尺	依圖示	苗栗縣○○鄉○○段○○○地號 簡易水土保持申報	圖名	地籍套繪圖	圖號
核對	核准	日期					2

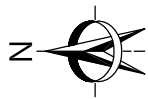

Scale=1:400

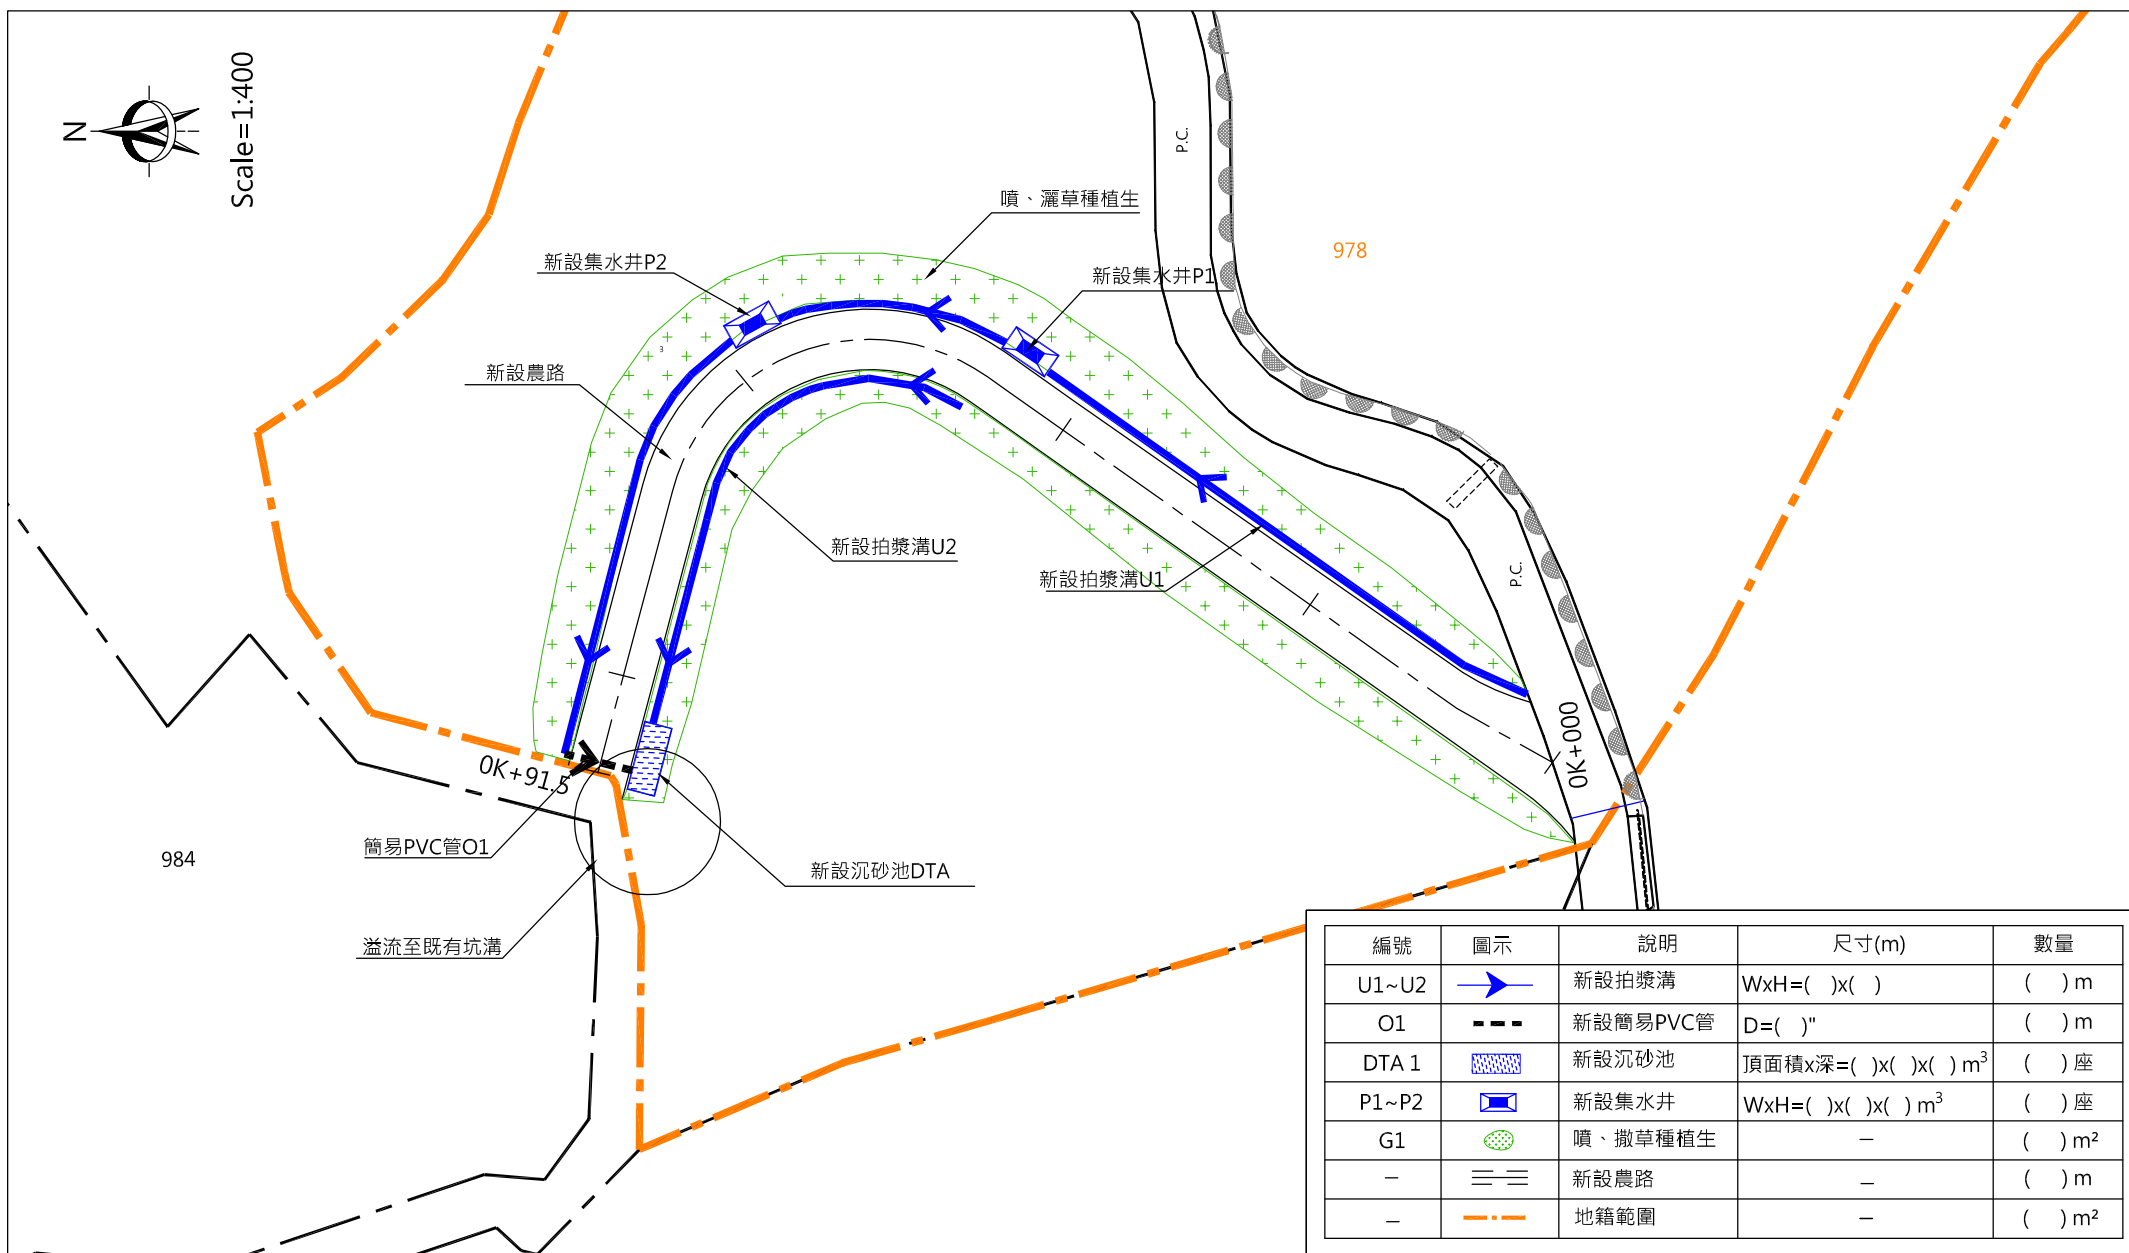


編號	圖示	說明	尺寸(m)	數量
U1~U2		新設拍漿溝	WxH=()x()	()m
O1		新設簡易PVC管	D=()"	()m
DTA 1		新設沉砂池	頂面積x深=()x()x()m ³	()座
P1~P2		新設集水井	WxH=()x()x()m ³	()座
G1		噴、撒草種植生	-	()m ²
-		新設農路	-	()m
-		地籍範圍	-	()m ²

水土保持設施平面配置圖

scale=1:400 unit=m

註:()依實際狀況填入尺寸

繪圖	設計	比例尺	依圖示	苗栗縣○○鄉○○段○○○地號 簡易水土保持申報	圖名	水土保持設施平面配置圖	圖號
核對	核准	日期					3

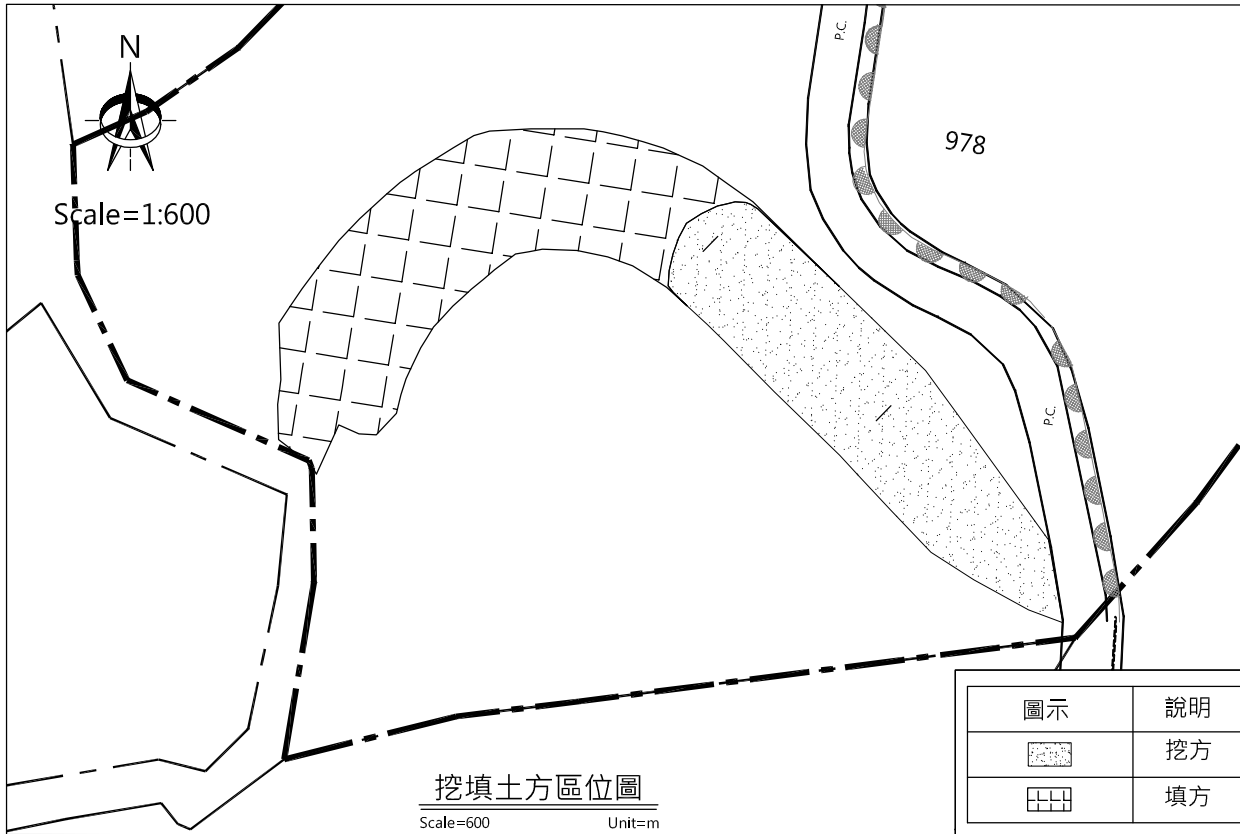


挖填分區	樁號	整地開挖			整地回填		
		斷面(m ²)	平均(m ²)	體積(m ³)	斷面(m ²)	平均(m ²)	體積(m ³)
新設農路	CK+000	0.00			0.00		
	CK+020	0.00	0.00	0.00	0.00	0.00	0.00
	CK+040	0.00	0.00	0.00	0.00	0.00	0.00
	CK+060	0.00	0.00	0.00	0.00	0.00	0.00
	CK+080	0.00	0.00	0.00	0.00	0.00	0.00
	CK+092	0.00	0.00	0.00	0.00	0.00	0.00
小計		0.00			0.00		
總土方量		0.00			0.00		

挖填土方數量表
scale=NTS unit=m


土方作業說明:

- 1.挖填土以區內土方平衡為原則，挖填範圍及數量依現況稍做調整。
- 2.剩餘土方約為()m²，就地攤平土方不可外運。
- 3.挖土作業完成後之鬆方應盡速填於預定區域內，並予以適當整平夯實。
- 4.回填夯實作業完成，須立即以植物殘株覆蓋裸露回填面，防止表土沖蝕，並噴播植生草種。

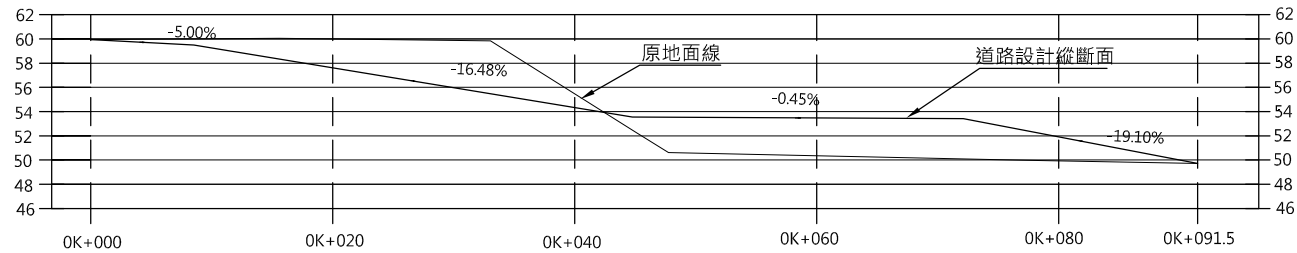


註:()依實際狀況填入尺寸


繪圖	設計	比例尺	依圖示	苗栗縣○○鄉○○段○○○地號 簡易水土保持申報	圖名	挖填土方區位圖	圖號
核對	核准	日期					4

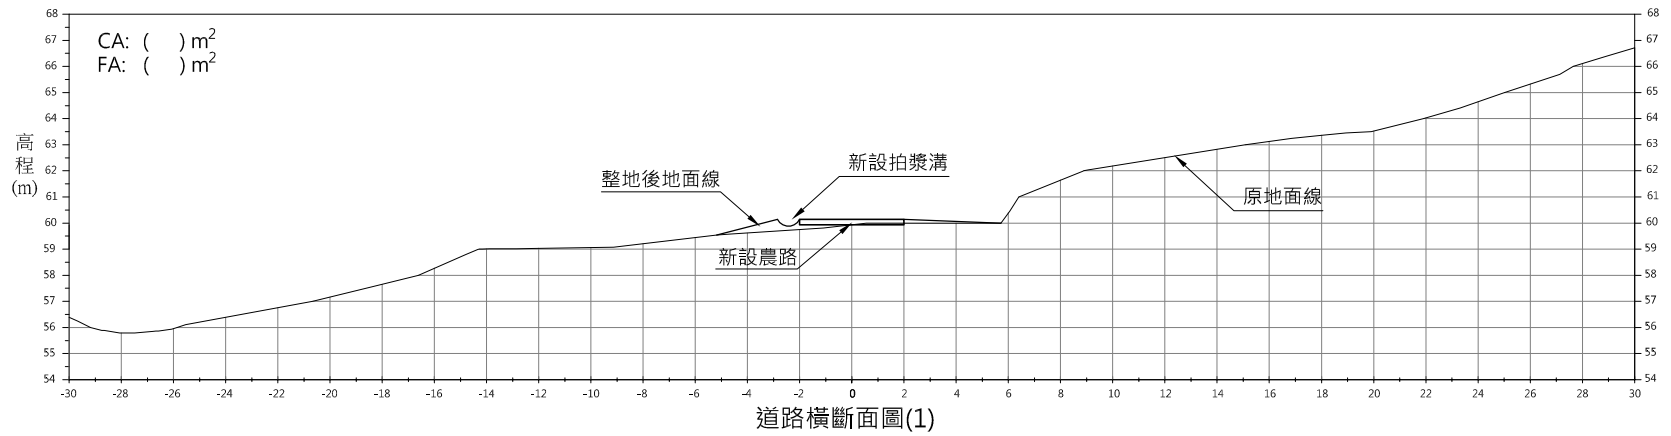

scale=1:200 unit=m

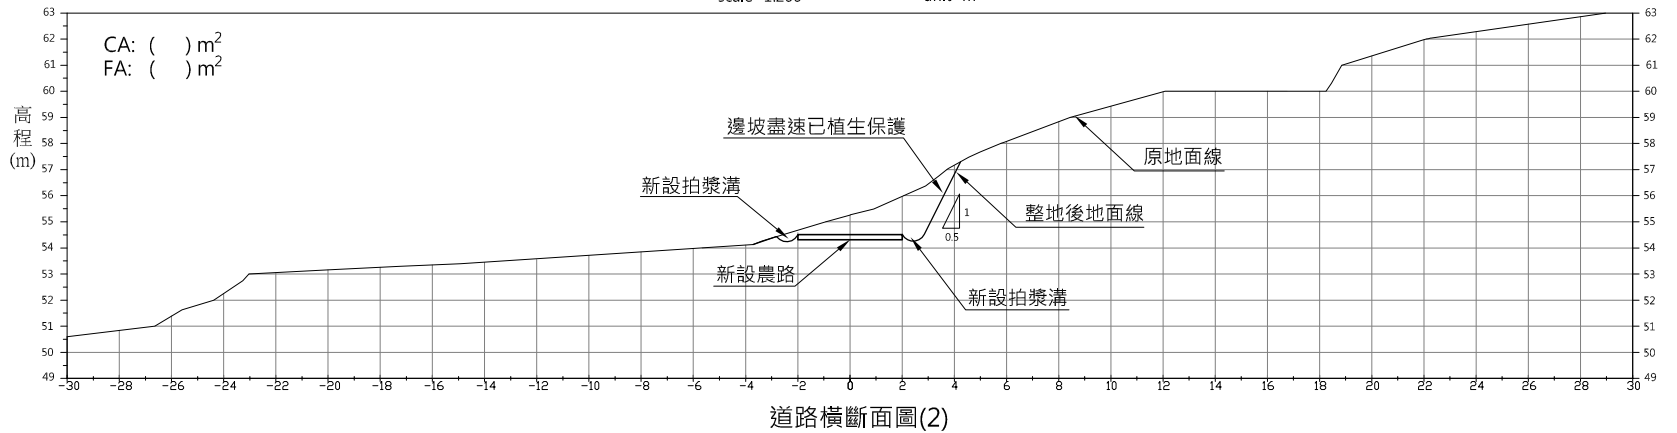


scale=1:200 unit=m

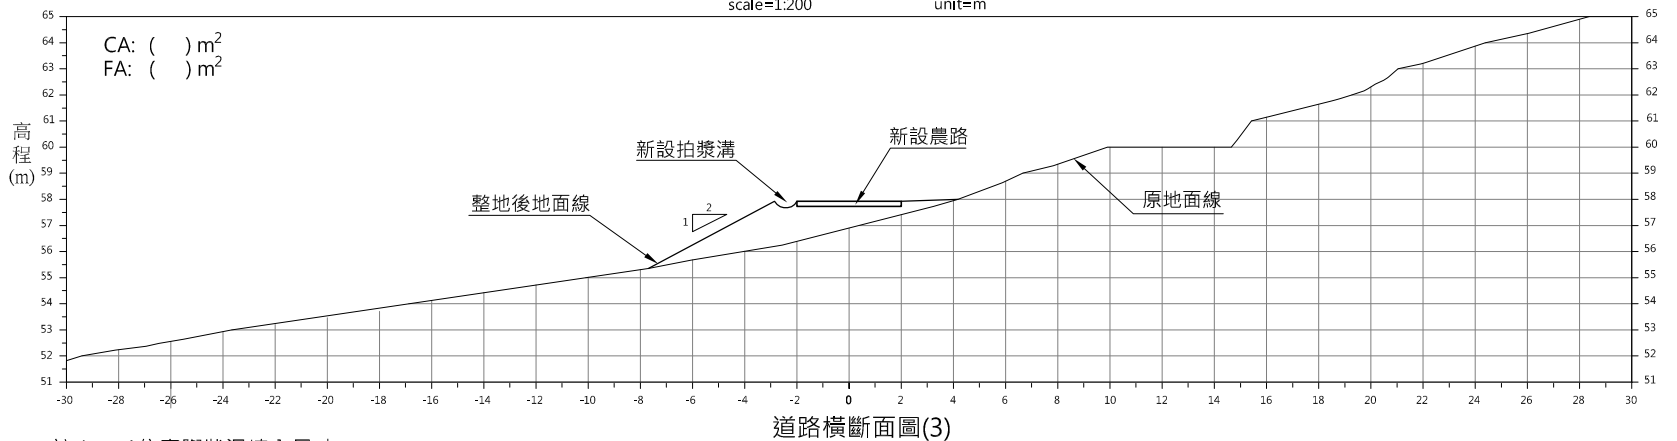

scale=1:200 unit=m

註:()依實際狀況填入尺寸

繪圖	設計	比例尺	依圖示	苗栗縣○○鄉○○段○○○地號 簡易水土保持申報	圖名	道路橫斷面圖	圖號
核對	核准	日期					5

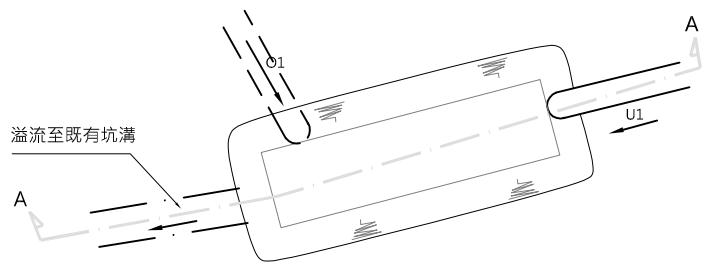


註:頂面積不得小於()m²·形狀與施作位置依現況作調整

沉砂池平面示意圖

Scale=n.t.s


Unit=m

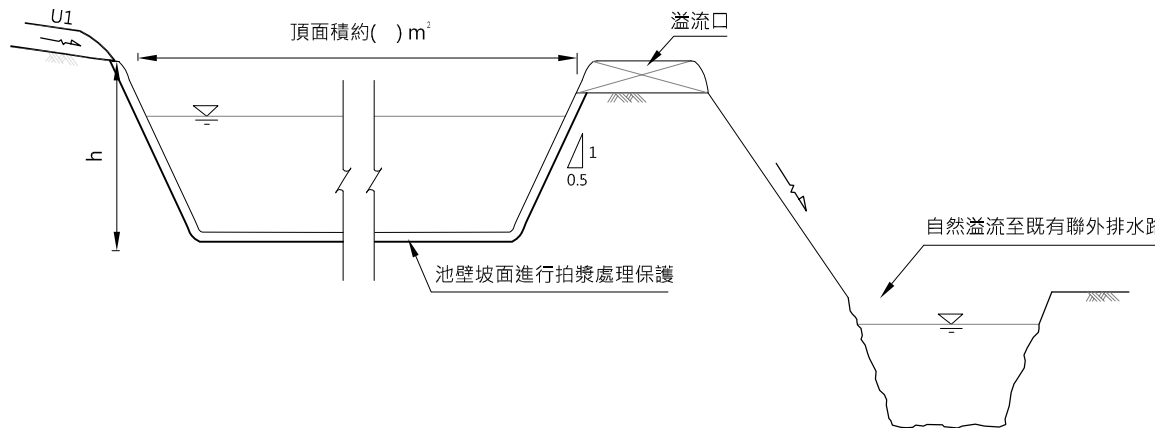

沉砂池AA剖面圖

Scale=n.t.s

Unit=m

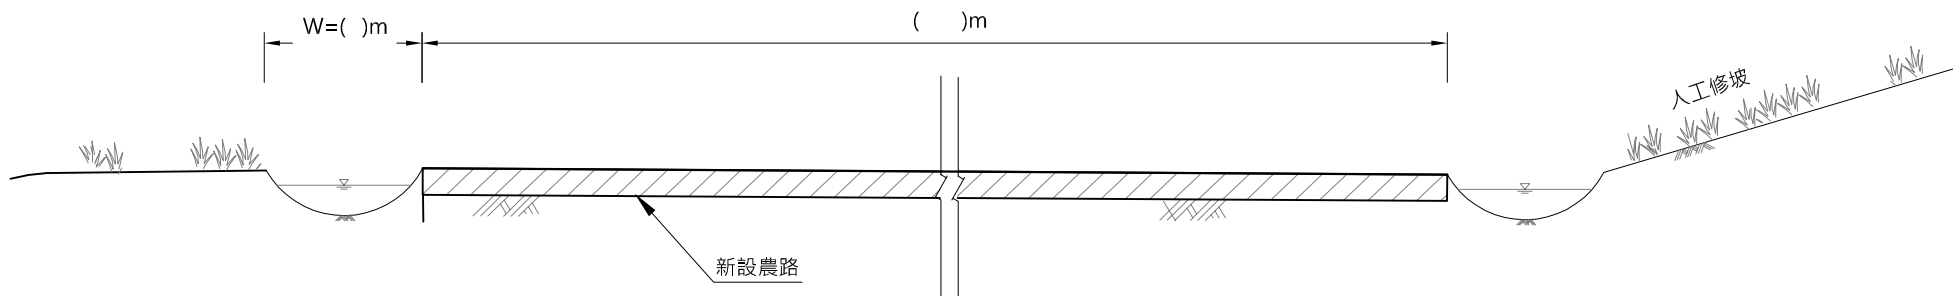


拍漿溝+新設農路示意圖

Scale=n.t.s

Unit=m


註:()依實際狀況填入尺寸

繪圖	設計	比例尺	依圖示	苗栗縣○○鄉○○段○○○地號 簡易水土保持申報	圖名	水土保持設施詳圖(1)	圖號
核對	核准	日期					6

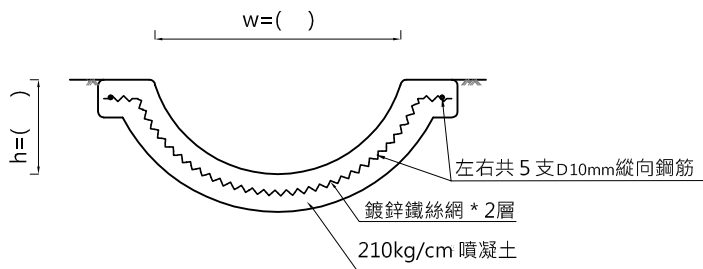


新設草溝詳圖

Scale=n.t.s Unit=m

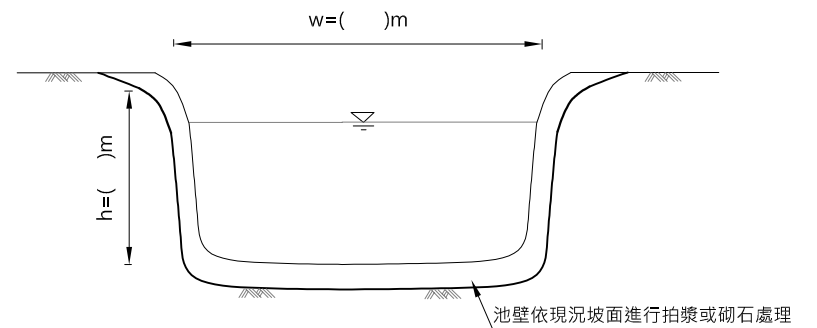

新設集水井示意圖

Scale=n.t.s Unit=m

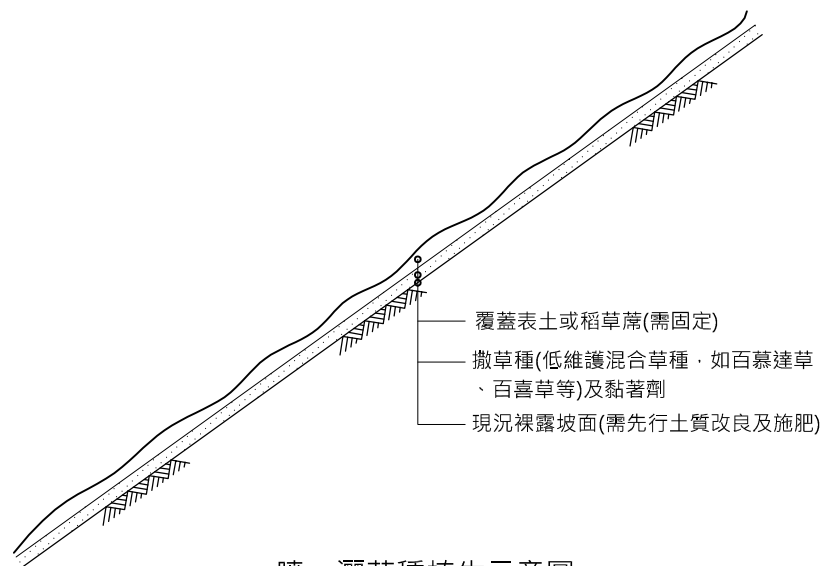

噴、灑草種植生示意圖

Scale=n.t.s Unit=m

註:()依實際狀況填入尺寸

繪圖	設計	比例尺	依圖示	苗栗縣○○鄉○○段○○○地號 簡易水土保持申報	圖名	水土保持設施詳圖(2)	圖號
核對	核准	日期					7