
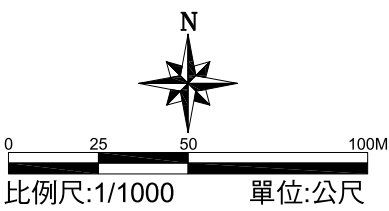


擬定高速公路頭份交流道附近特定區計畫(部分農業區為乙種工業區)

(配合京元電子股份有限公司擴廠)細部計畫圖

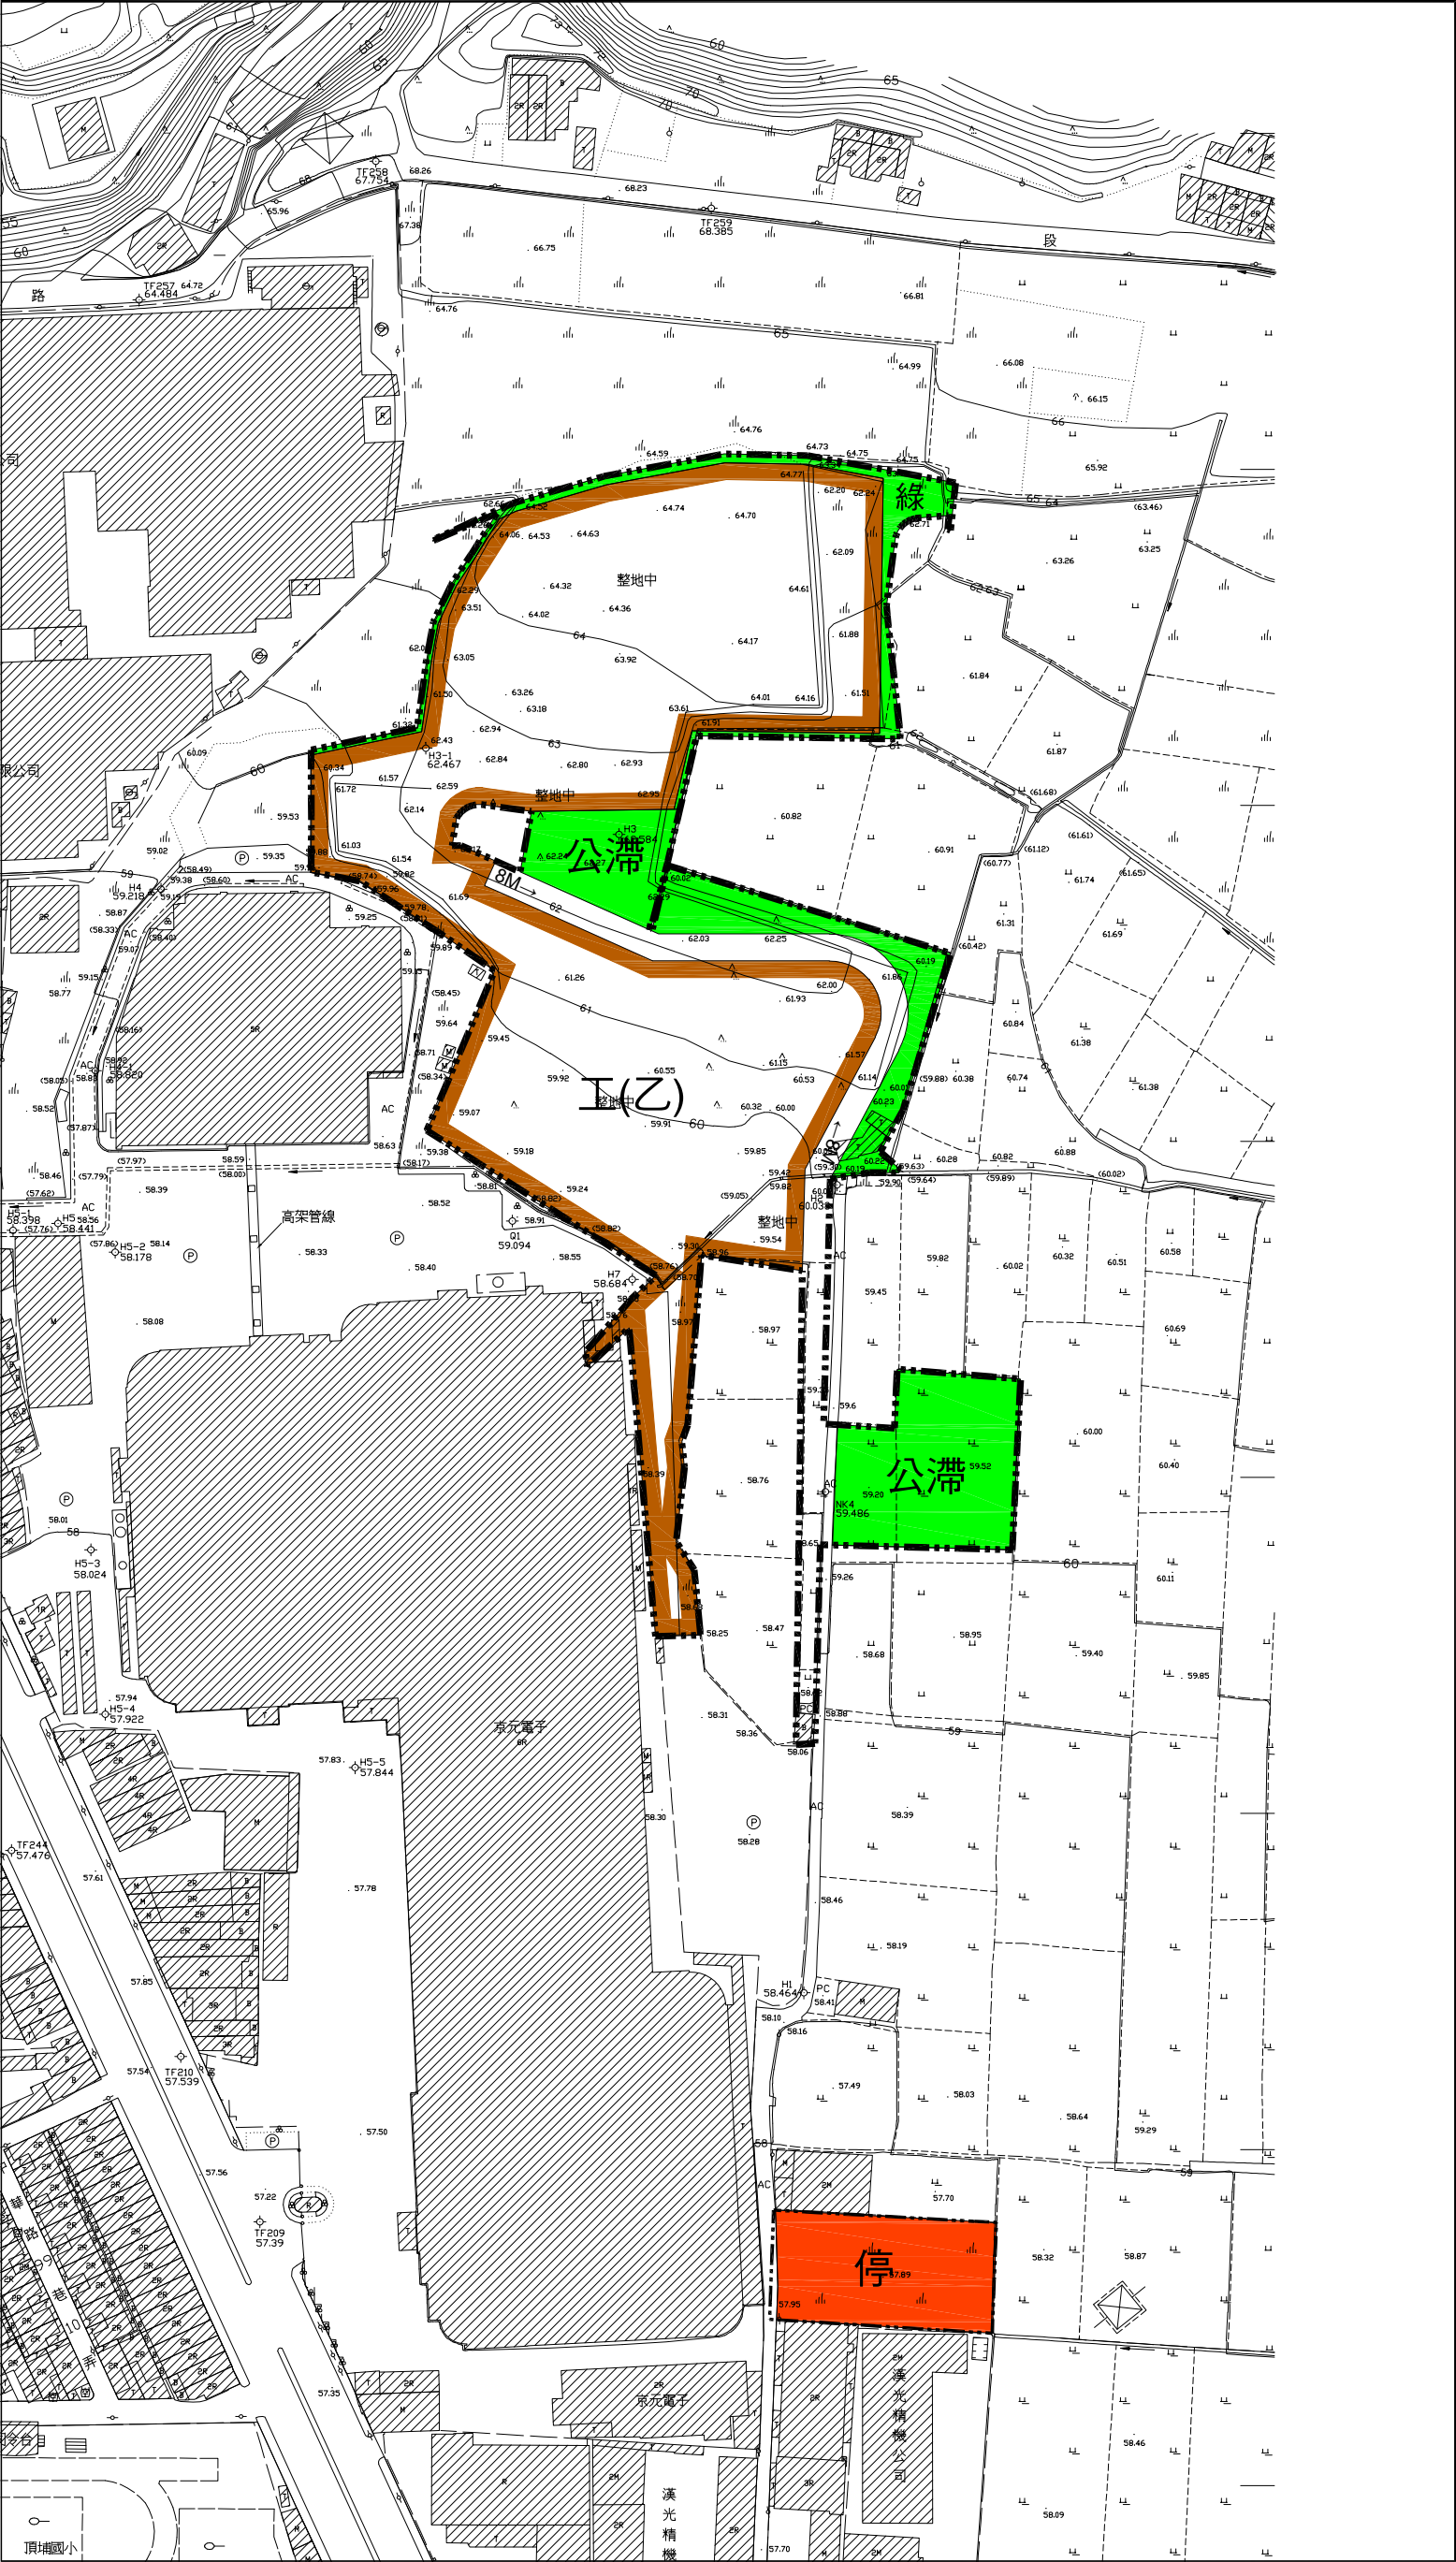

- 圖例
- I(乙) 乙種工業區
 - 公帶 公園兼滯洪池用地
 - 綠 綠地用地
 - 停 停車場用地
 - 道路用地
 - 計畫範圍