



徵收土地地籍圖說


徵收土地圖說(1/4)

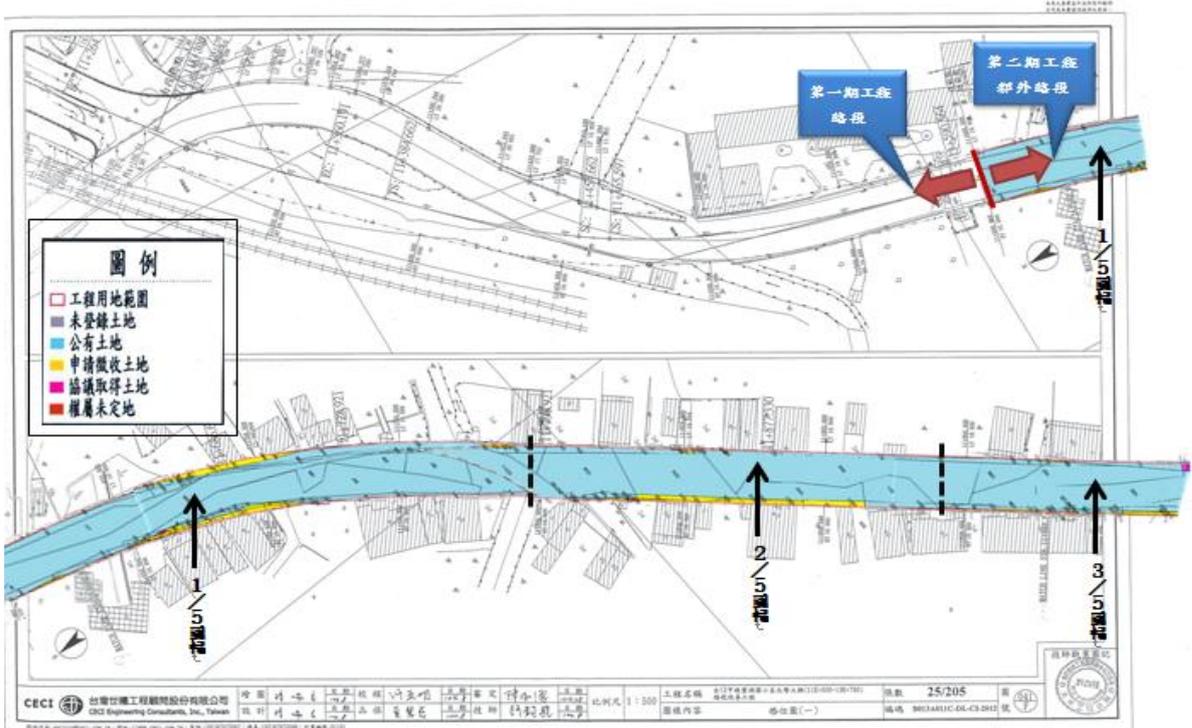


徵收土地圖說(2/4)

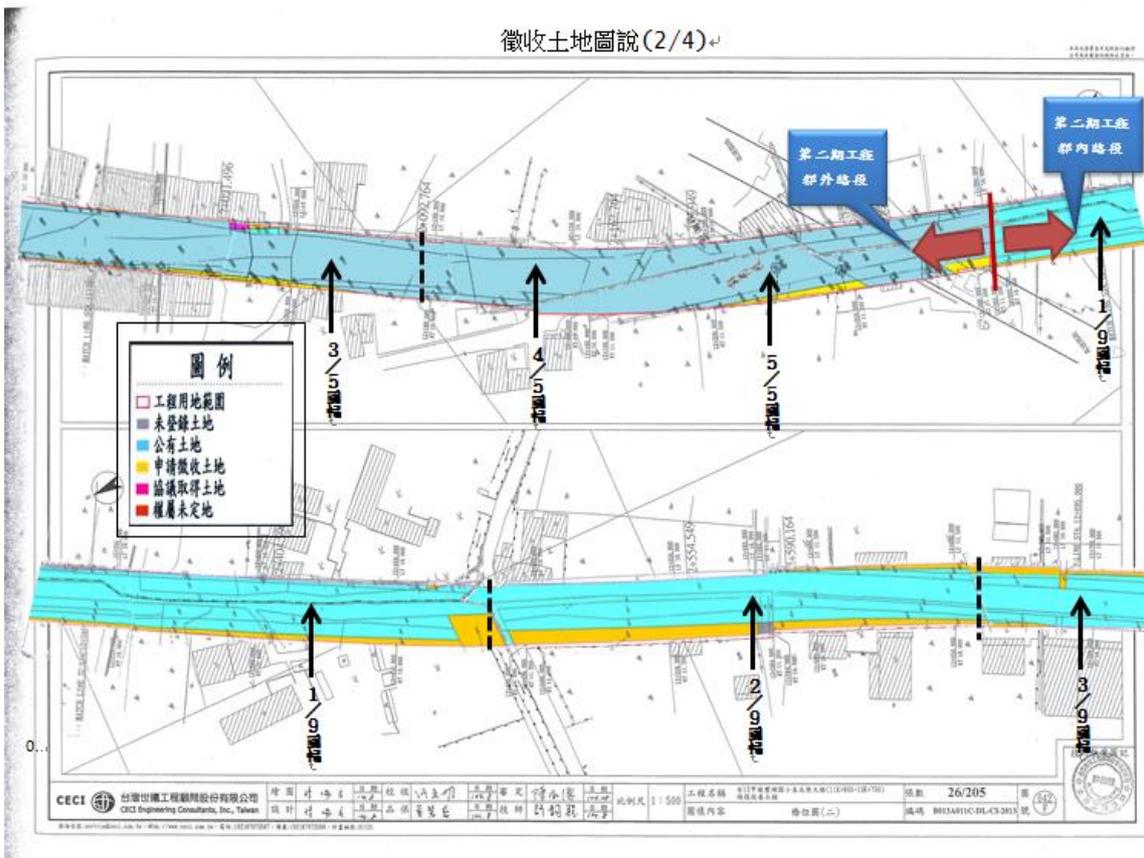

徵收土地圖說(3/4)

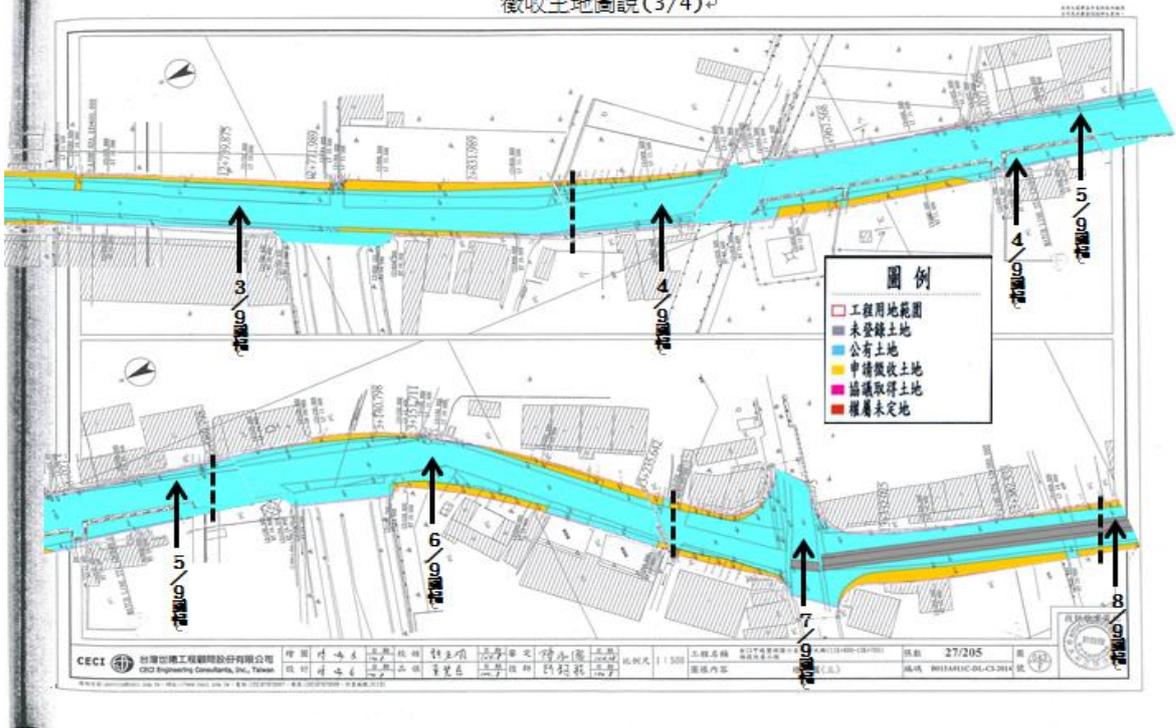


徵收土地圖說(4/4)

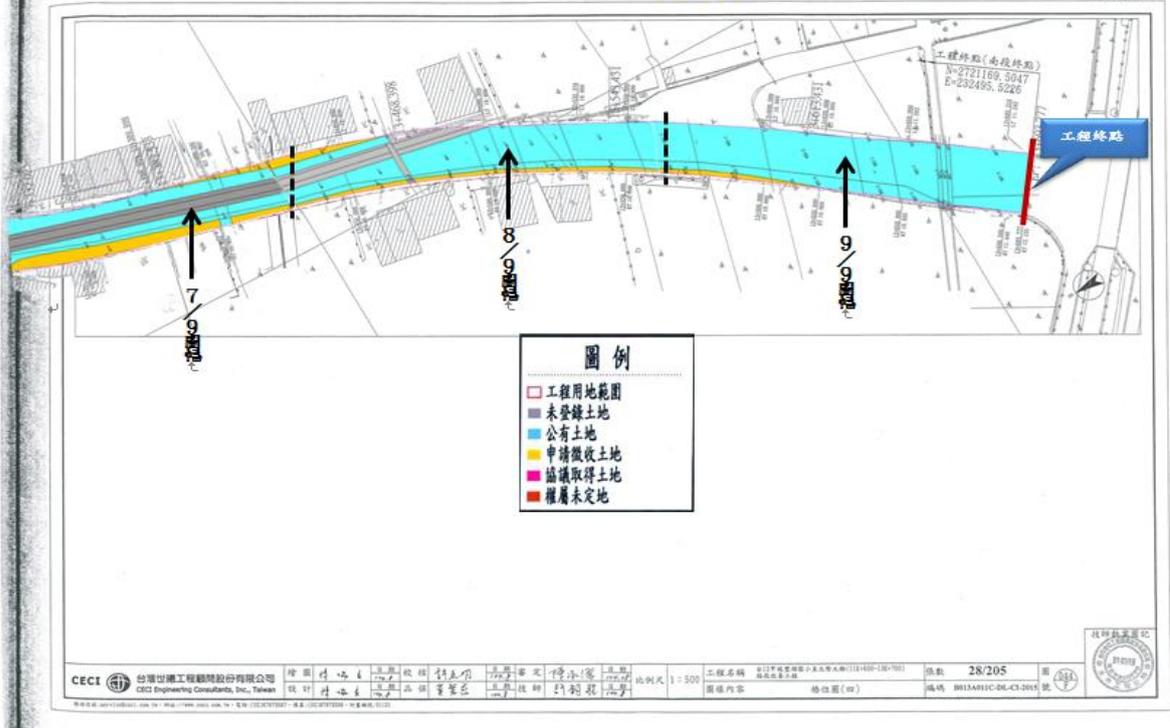

工程名稱：「台13 甲線造橋二號隧道至冠軍磁磚（8k+000-9k+500）及豐湖國小至北勢大橋（11k+300-13k+600）路段改善工程第二期(都市土地)」

土地坐落地段：苗栗縣後龍鎮龍椅段、造橋鄉南豐湖段


比例尺：1/500

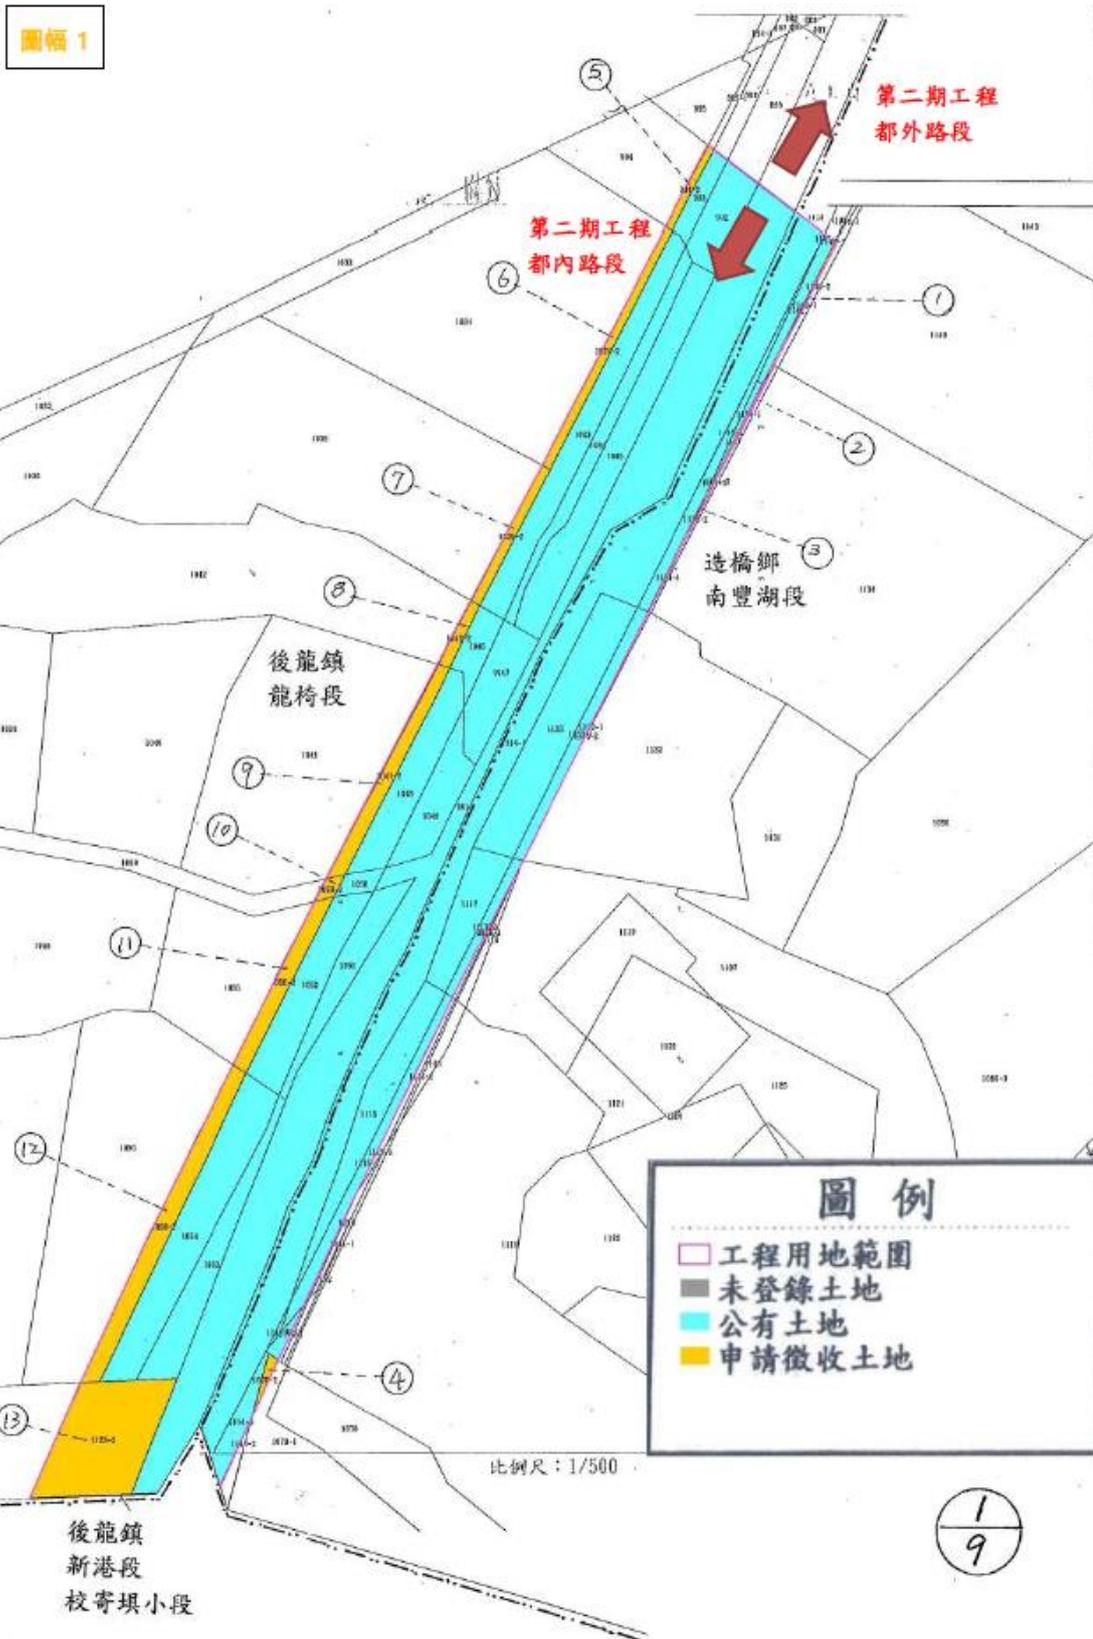

工程名稱：「台13 甲線造橋二號隧道至冠軍磁磚（8k+000-9k+500）及豐湖國小至北勢大橋（11k+300-13k+600）路段改善工程第二期(都市土地)」

土地坐落地段：苗栗縣後龍鎮新港段校寄琪小段


比例尺：1/500

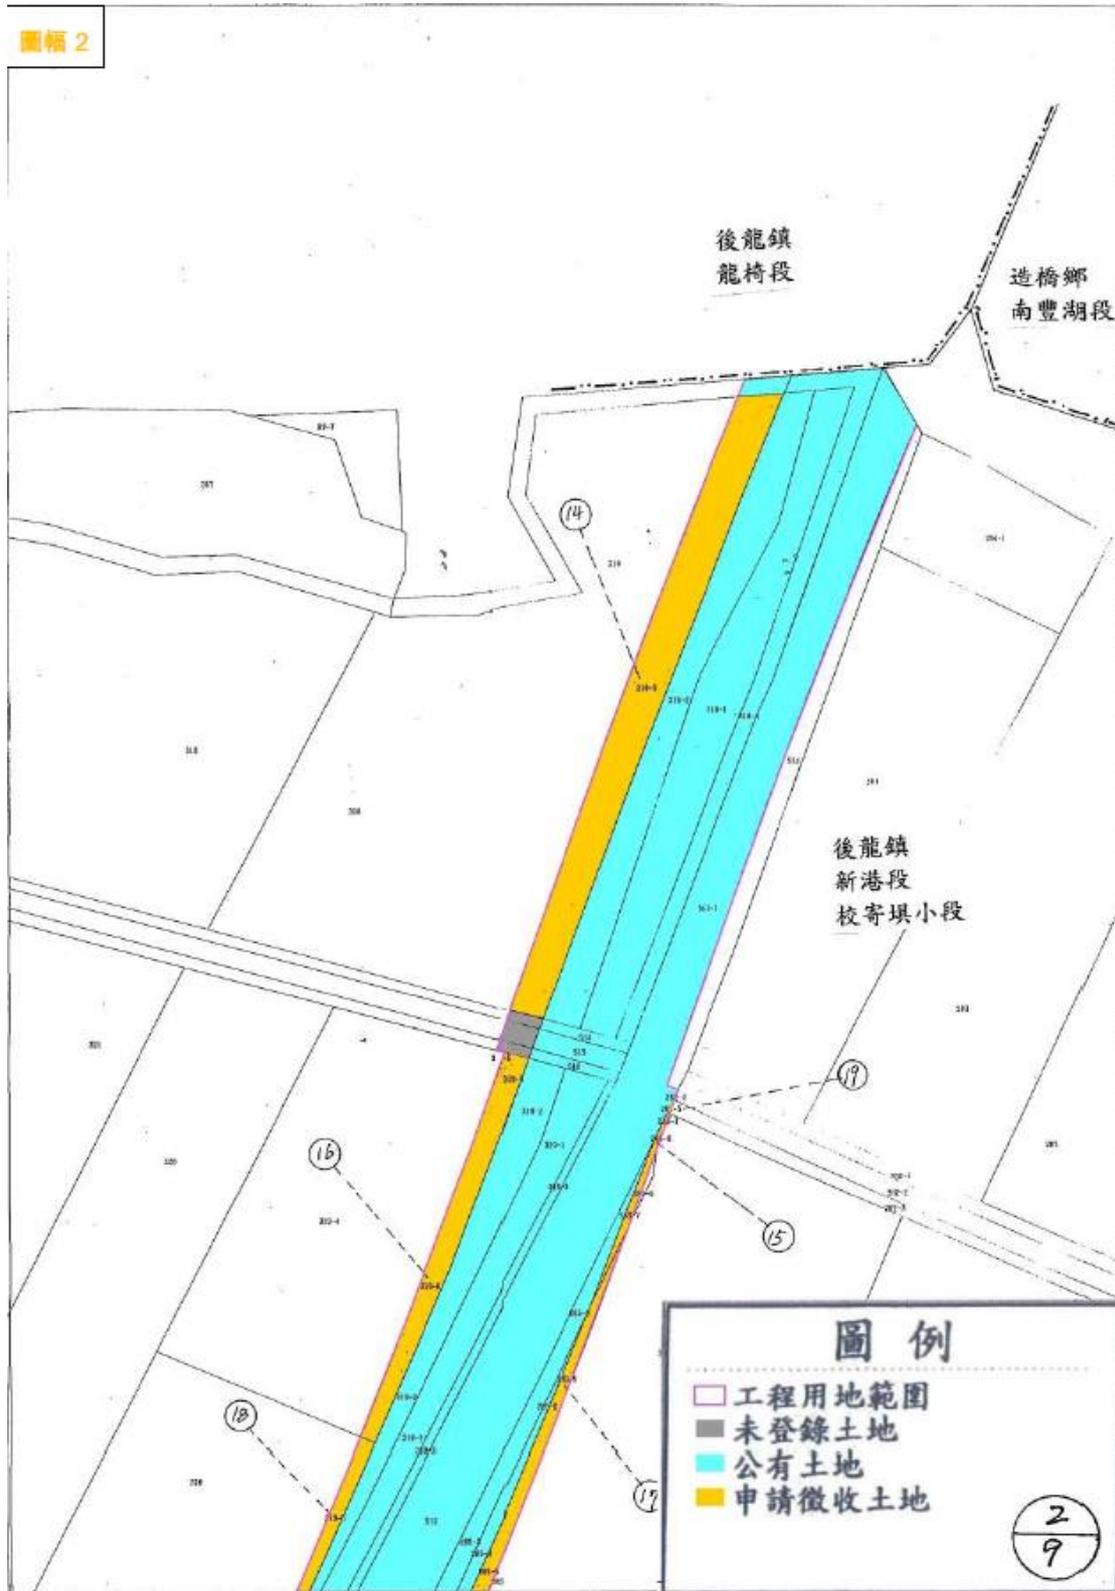

工程名稱：「台13 甲線造橋二號隧道至冠軍磁磚（8k+000-9k+500）及豐湖國小至北勢大橋（11k+300-13k+600）路段改善工程第二期(都市土地)」

土地坐落地段：苗栗縣後龍鎮新港段校寄坵小段


比例尺：1/500

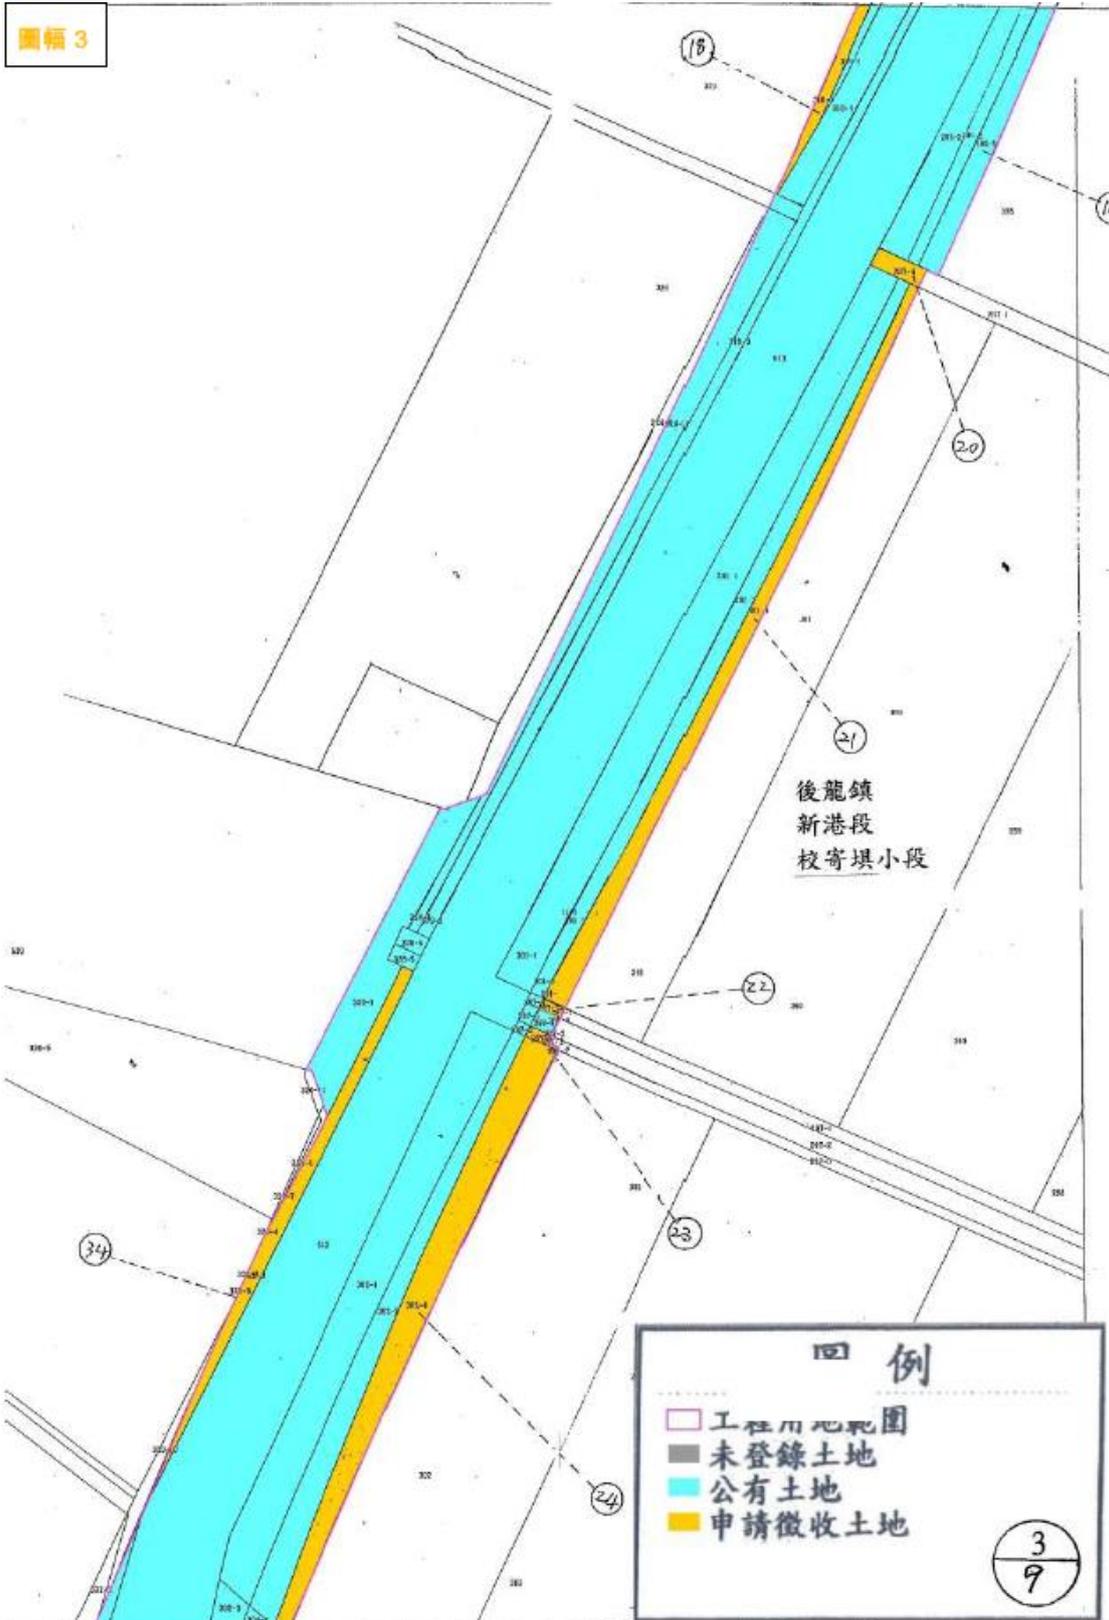

工程名稱：「台13 甲線造橋二號隧道至冠軍磁磚(8k+000-9k+500)及豐湖國小至北勢大橋(11k+300-13k+600)路段改善工程第二期(都市土地)」

土地坐落地段：苗栗縣後龍鎮新港段校寄埧小段

比例尺：1/500

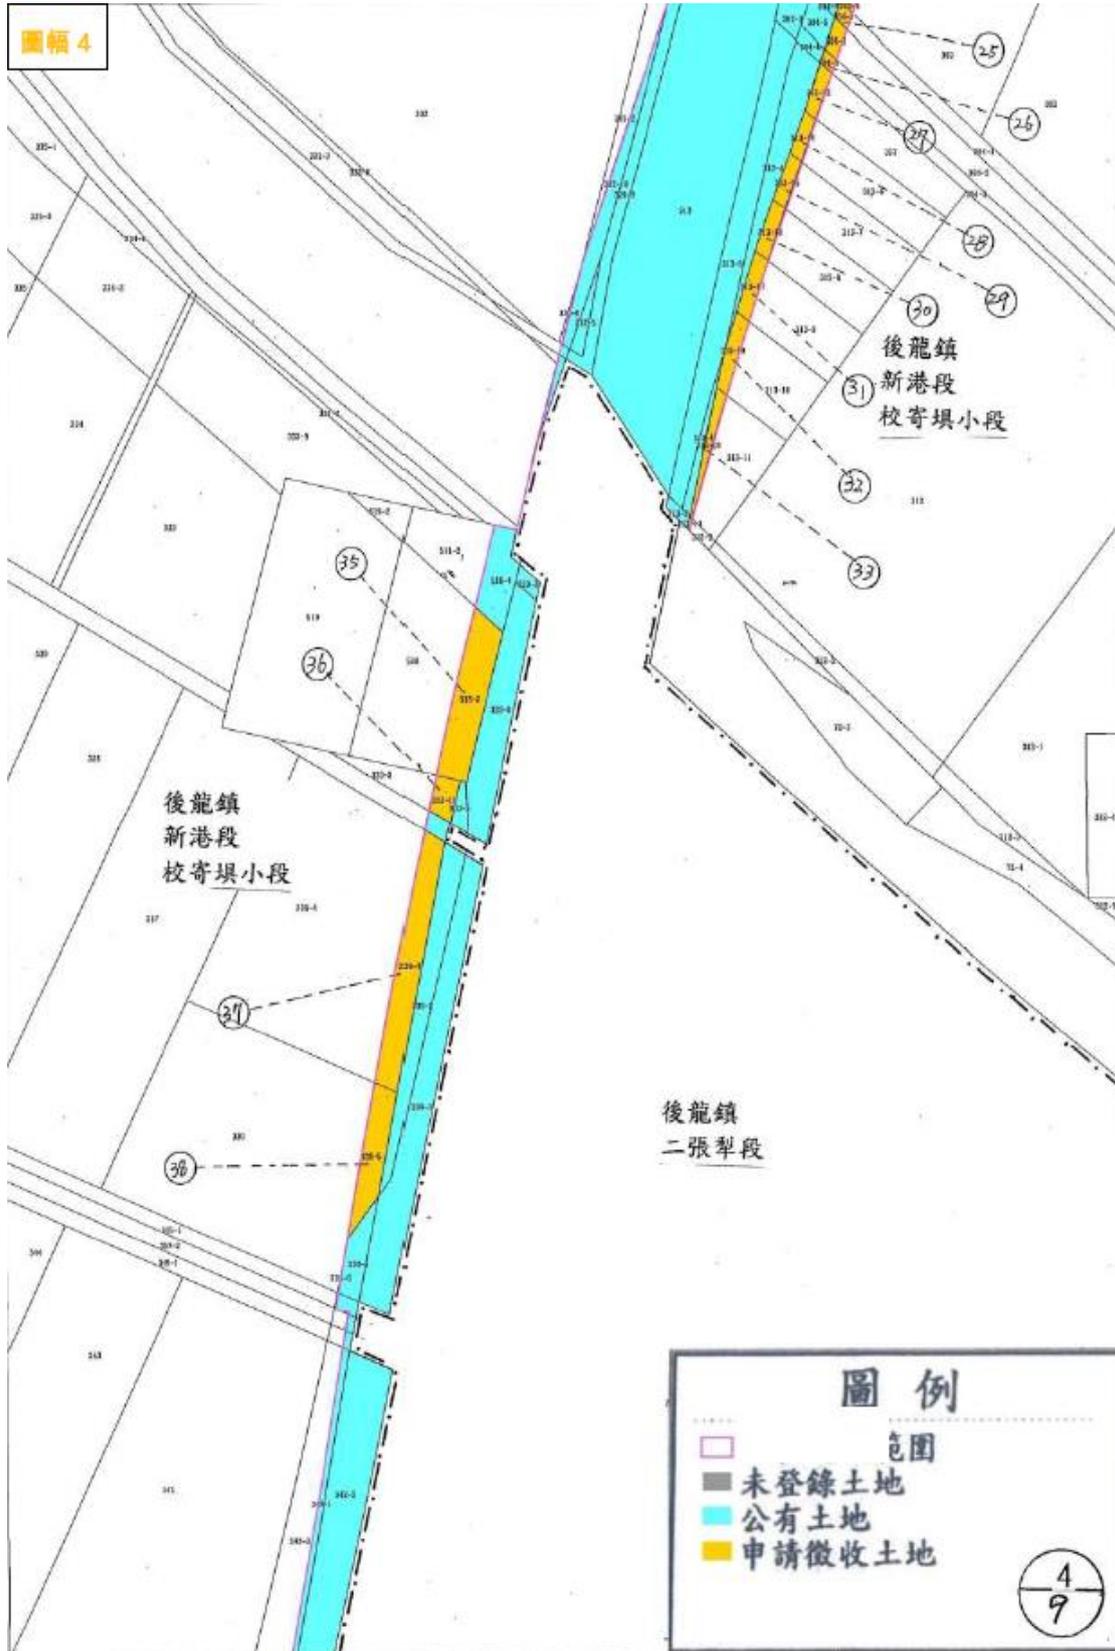

工程名稱：「台13 甲線造橋二號隧道至冠軍磁磚(8k+000-9k+500)及豐湖國小至北勢大橋(11k+300-13k+600)路段改善工程第二期(都市土地)」

土地坐落地段：苗栗縣後龍鎮二張犁段

比例尺：1/500


圖幅 5



工程名稱：「台13 甲線造橋二號隧道至冠軍磁磚（8k+000-9k+500）及豐湖國小
至北勢大橋（11k+300-13k+600）路段改善工程第二期(都市土地)」

土地坐落地段：苗栗縣後龍鎮二張犁段

比例尺：1/500

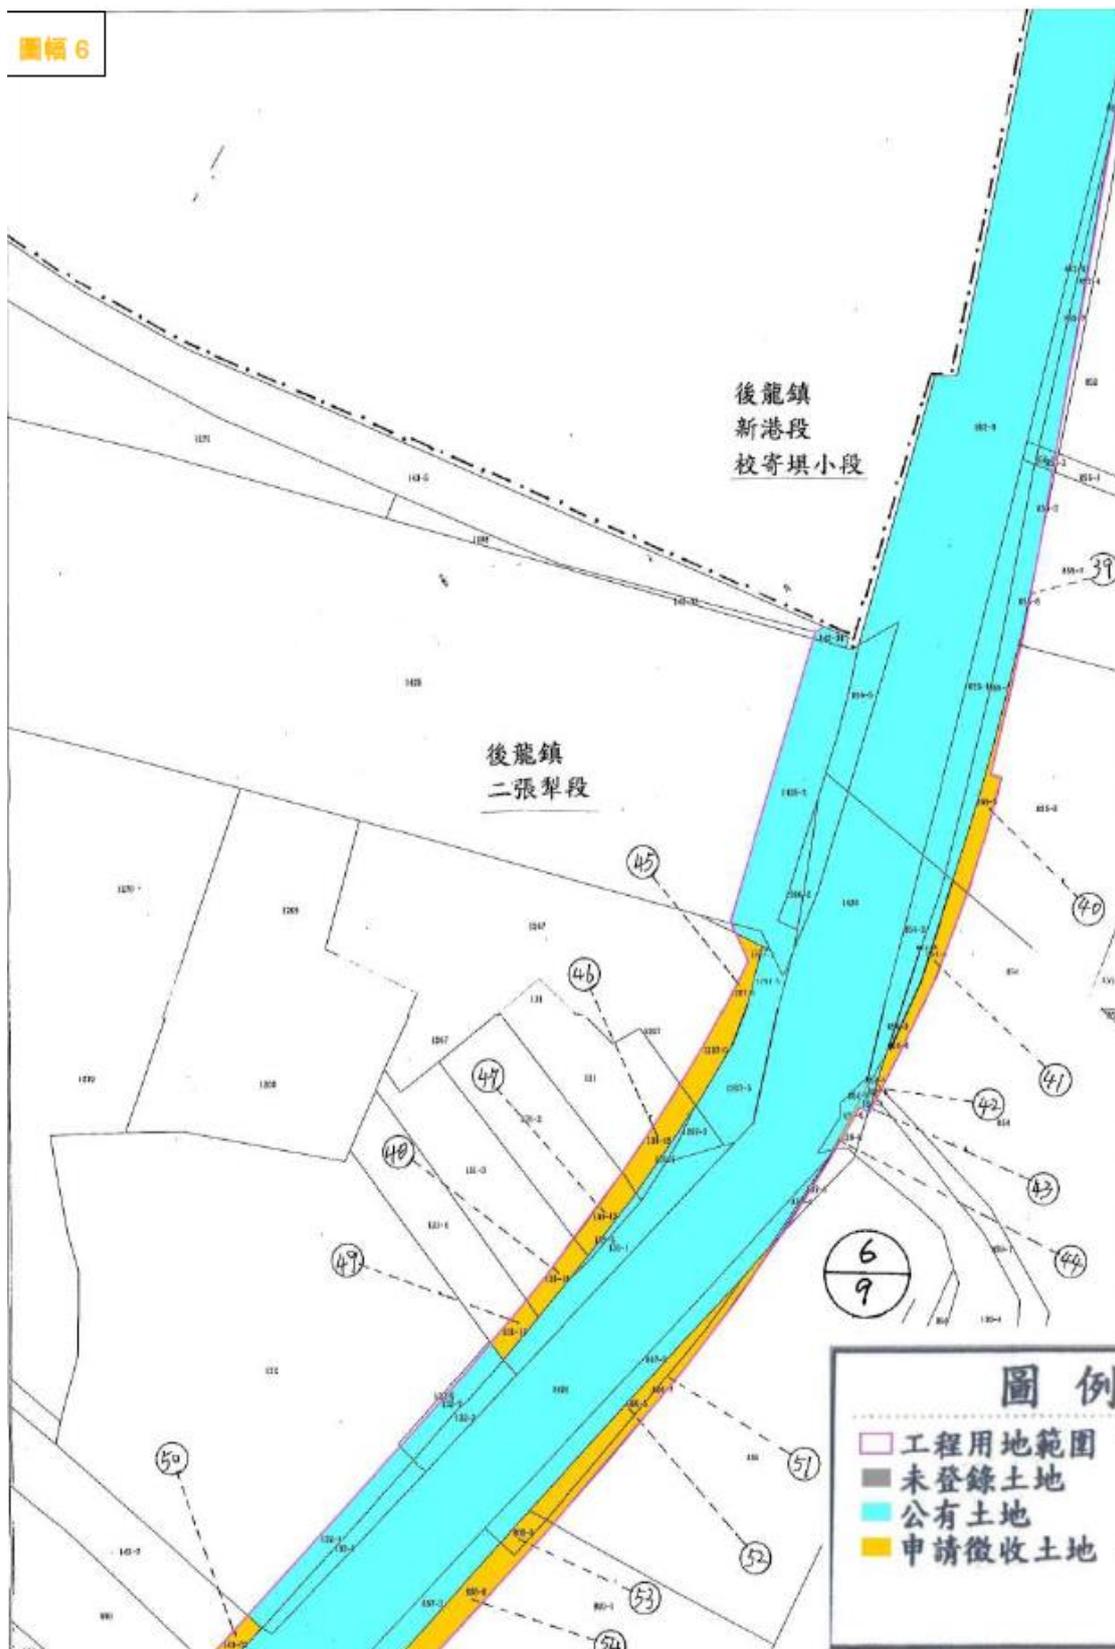

程名稱：「台13 甲線造橋二號隧道至冠軍磁磚（8k+000-9k+500）及豐湖國小至北勢大橋（11k+300-13k+600）路段改善工程第二期(都市土地)」

土地坐落地段：苗栗縣後龍鎮二張犁段


比例尺：1/500



工程名稱：「台13 甲線造橋二號隧道至冠軍磁磚(8k+000-9k+500)及豐湖國小至北勢大橋(11k+300-13k+600)路段改善工程第二期(都市土地)」

土地坐落地段：苗栗縣後龍鎮二張犁段

比例尺：1/500

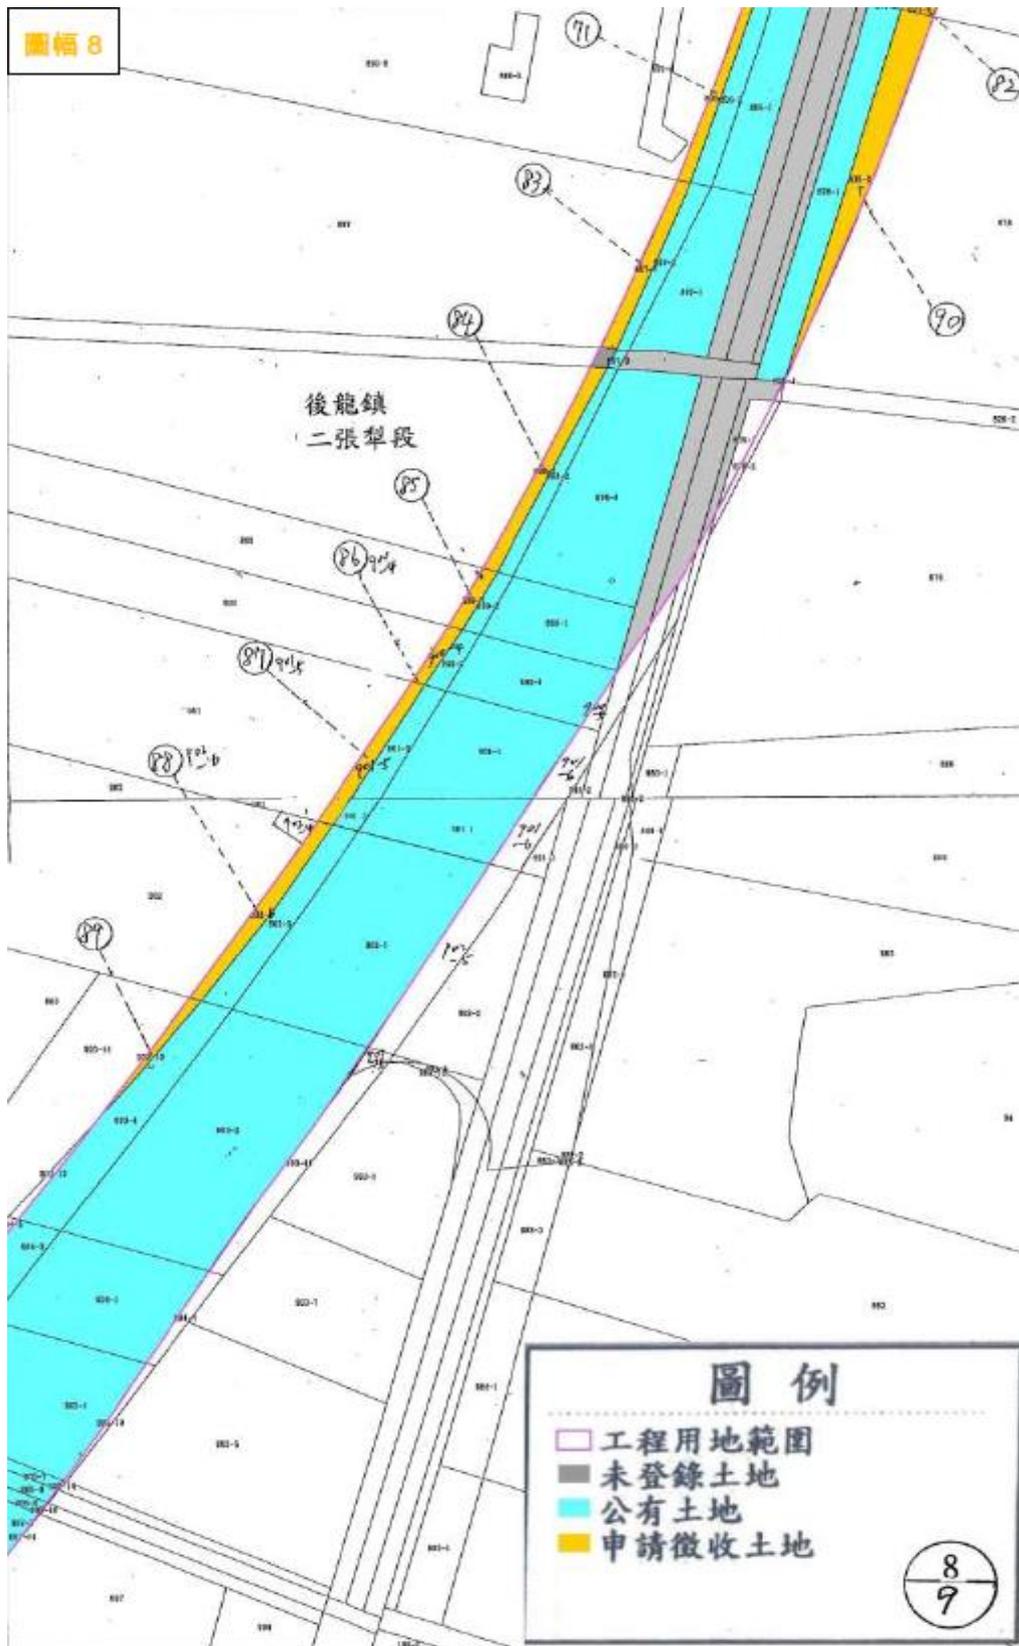

工程名稱：「台13 甲線造橋二號隧道至冠軍磁磚(8k+000-9k+500)及豐湖國小至北勢大橋(11k+300-13k+600)路段改善工程第二期(都市土地)」

土地坐落地段：苗栗縣後龍鎮二張犁段

比例尺：1/500

