

苗栗縣竹南鎮新南自辦市地重劃區 重劃前地價圖



比例尺：1/1500


竹南段
二小段

竹南段
一小段

圖 例	
①	11000

竹南段
二小段

竹南段
一小段

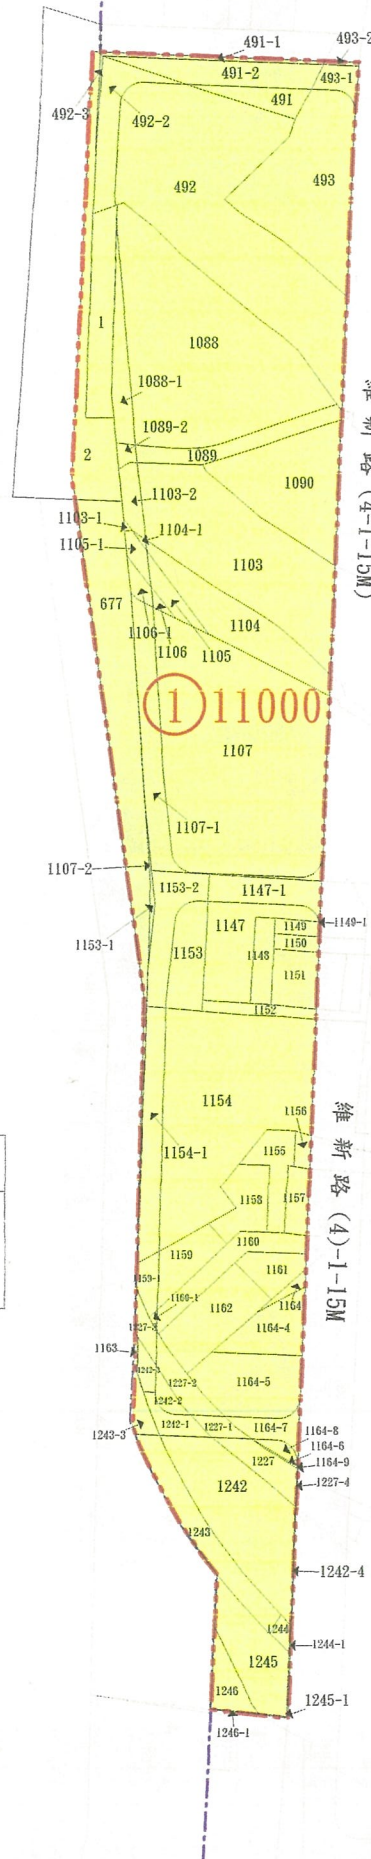

苗栗縣竹南鎮新南自辦市地重劃區 重劃後地價圖



比例尺：1/1500

竹南段
二小段

竹南段
一小段

圖 例	
①	12000
②	12200
③	14200

