


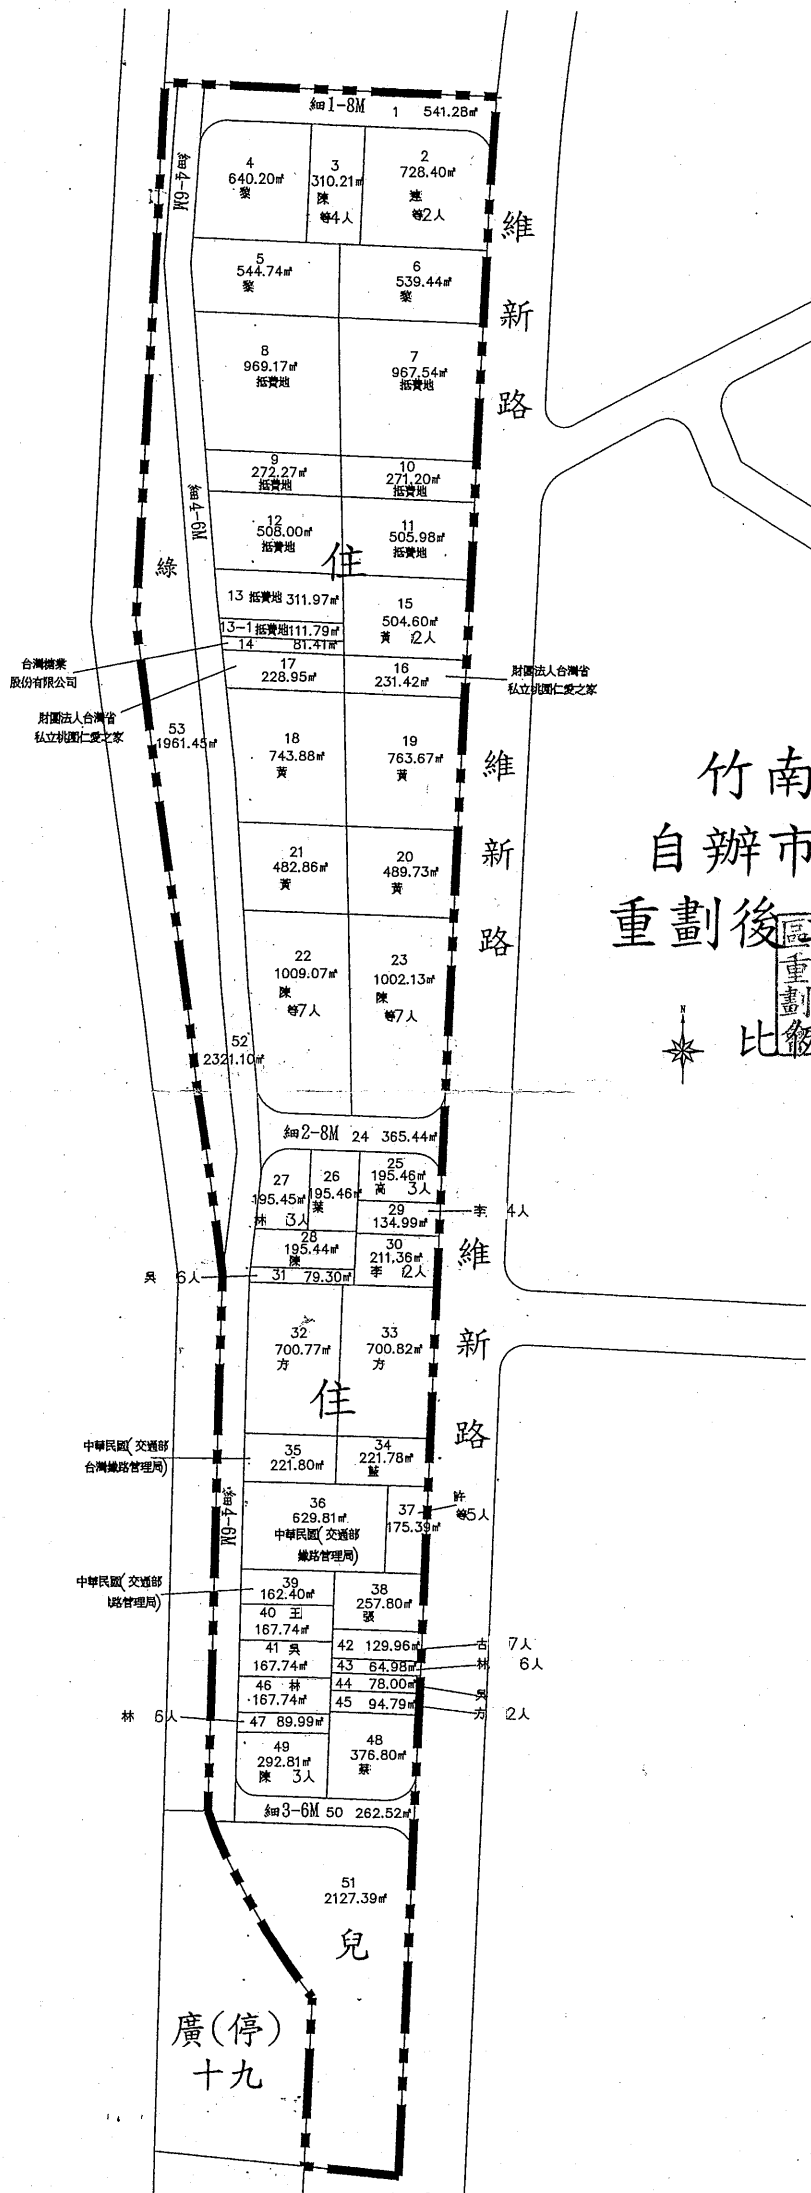

竹南鎮新南
自辦市地重劃區
重劃後土地分配圖

比例尺 1/1200