

苗栗縣頭份鎮成功自辦市地 重劃區重劃後土地分配圖



Scale=1:500

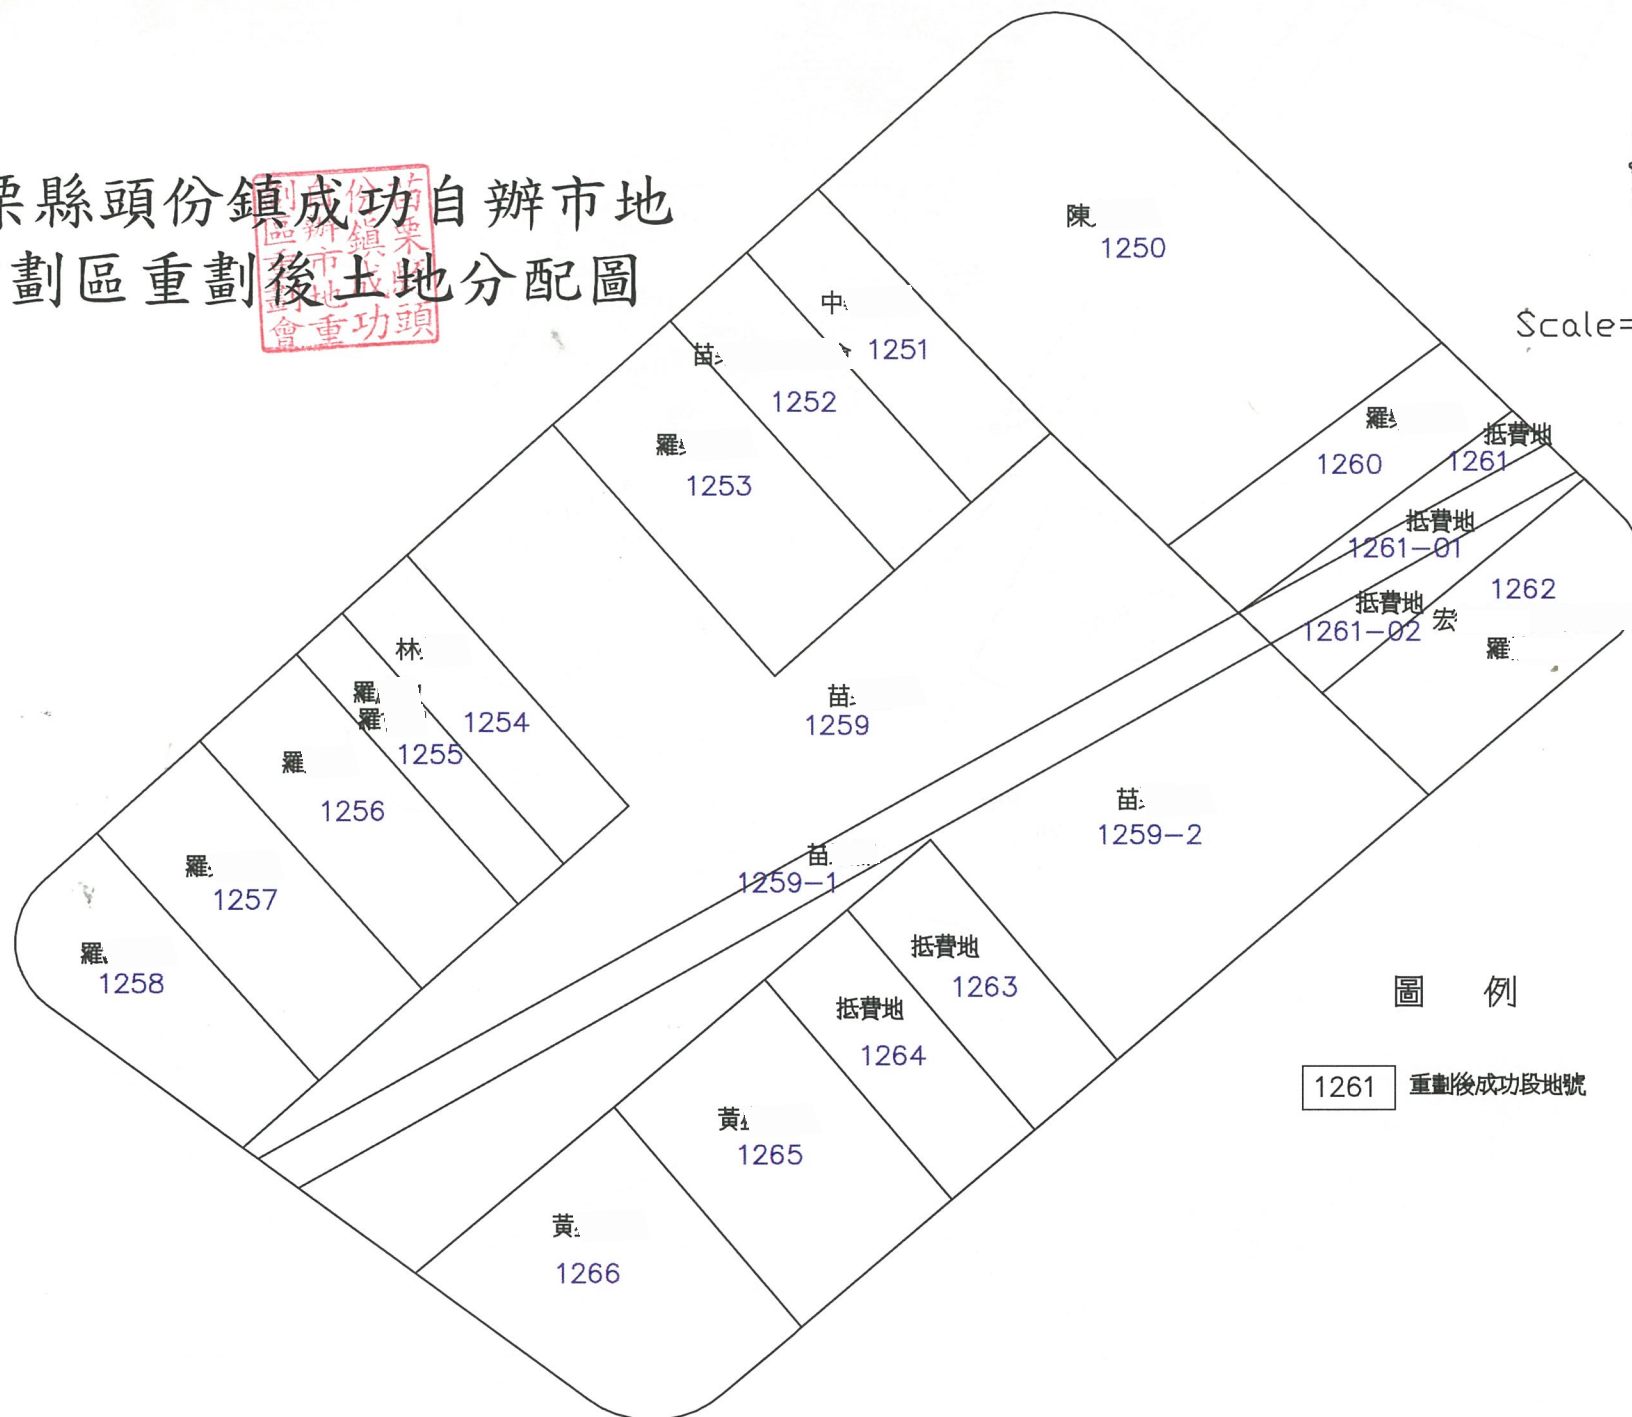


圖 例

1261 重劃後成功段地號