

頭份鎮中正自辦市地重劃區 都市計畫地籍套繪圖

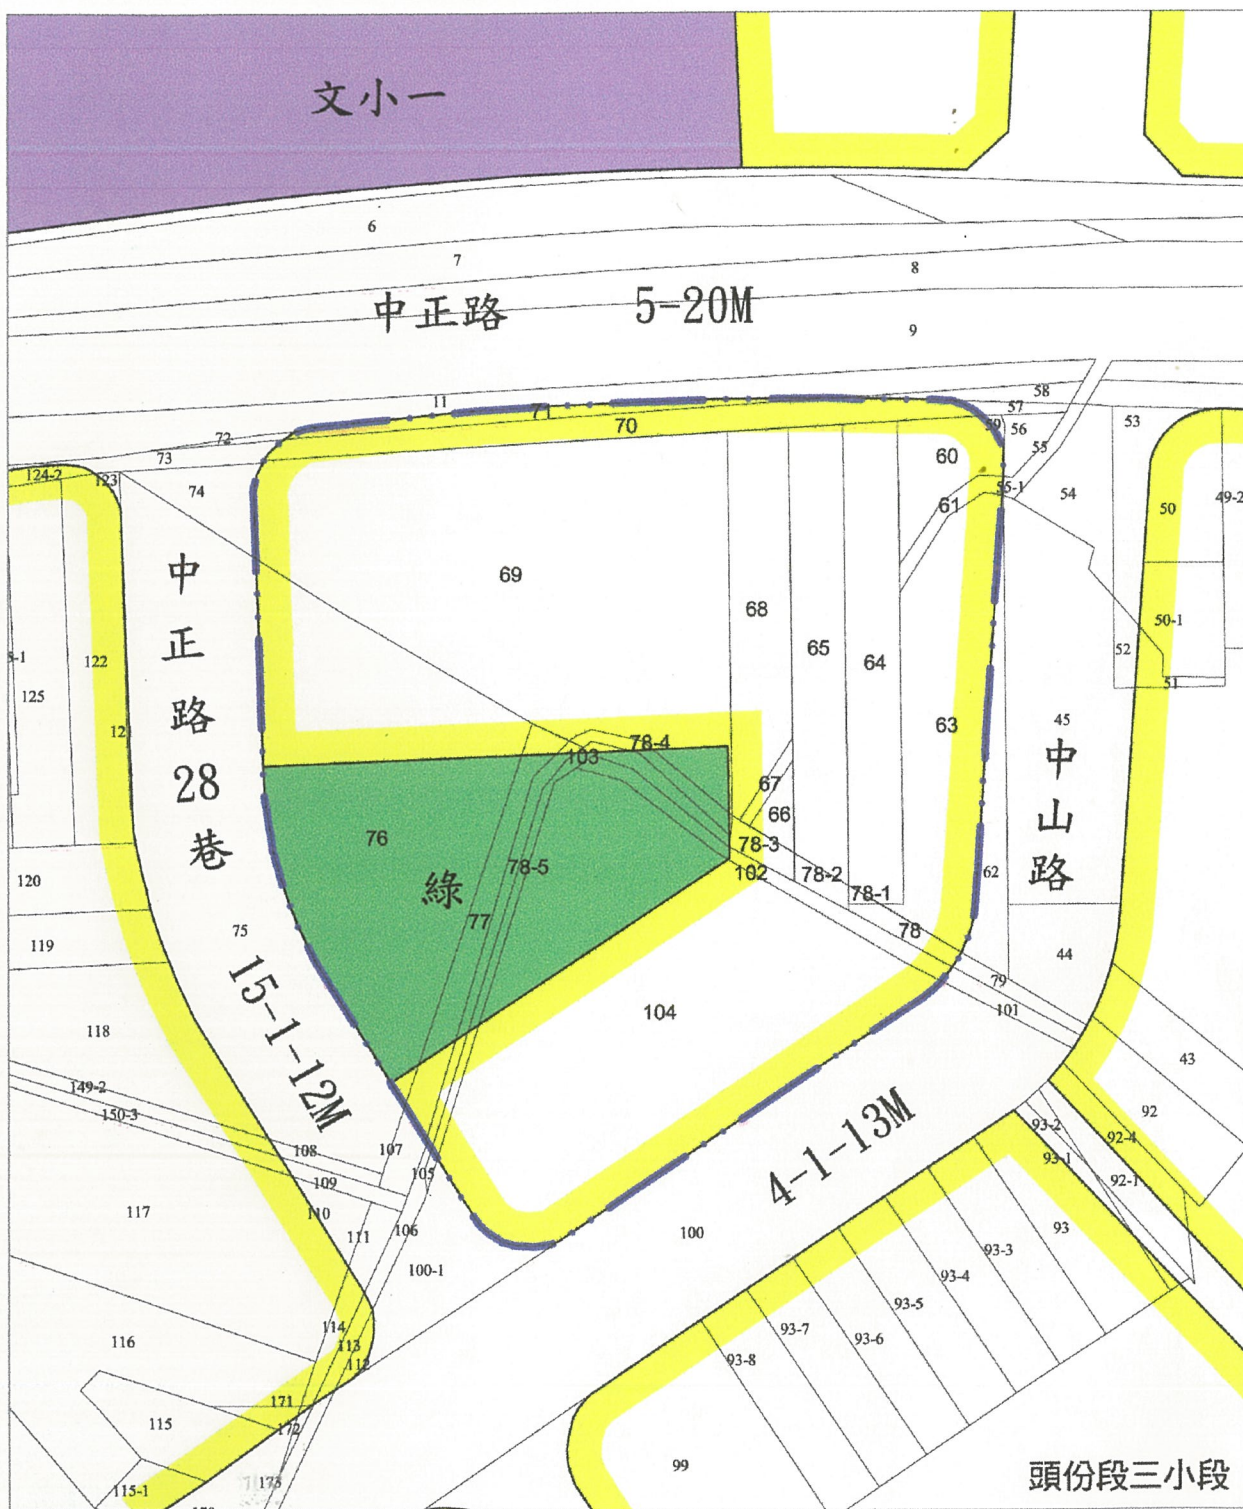


圖 例

住宅區

綠地用地

國小用地

道路用地

地籍線

重劃範圍

