


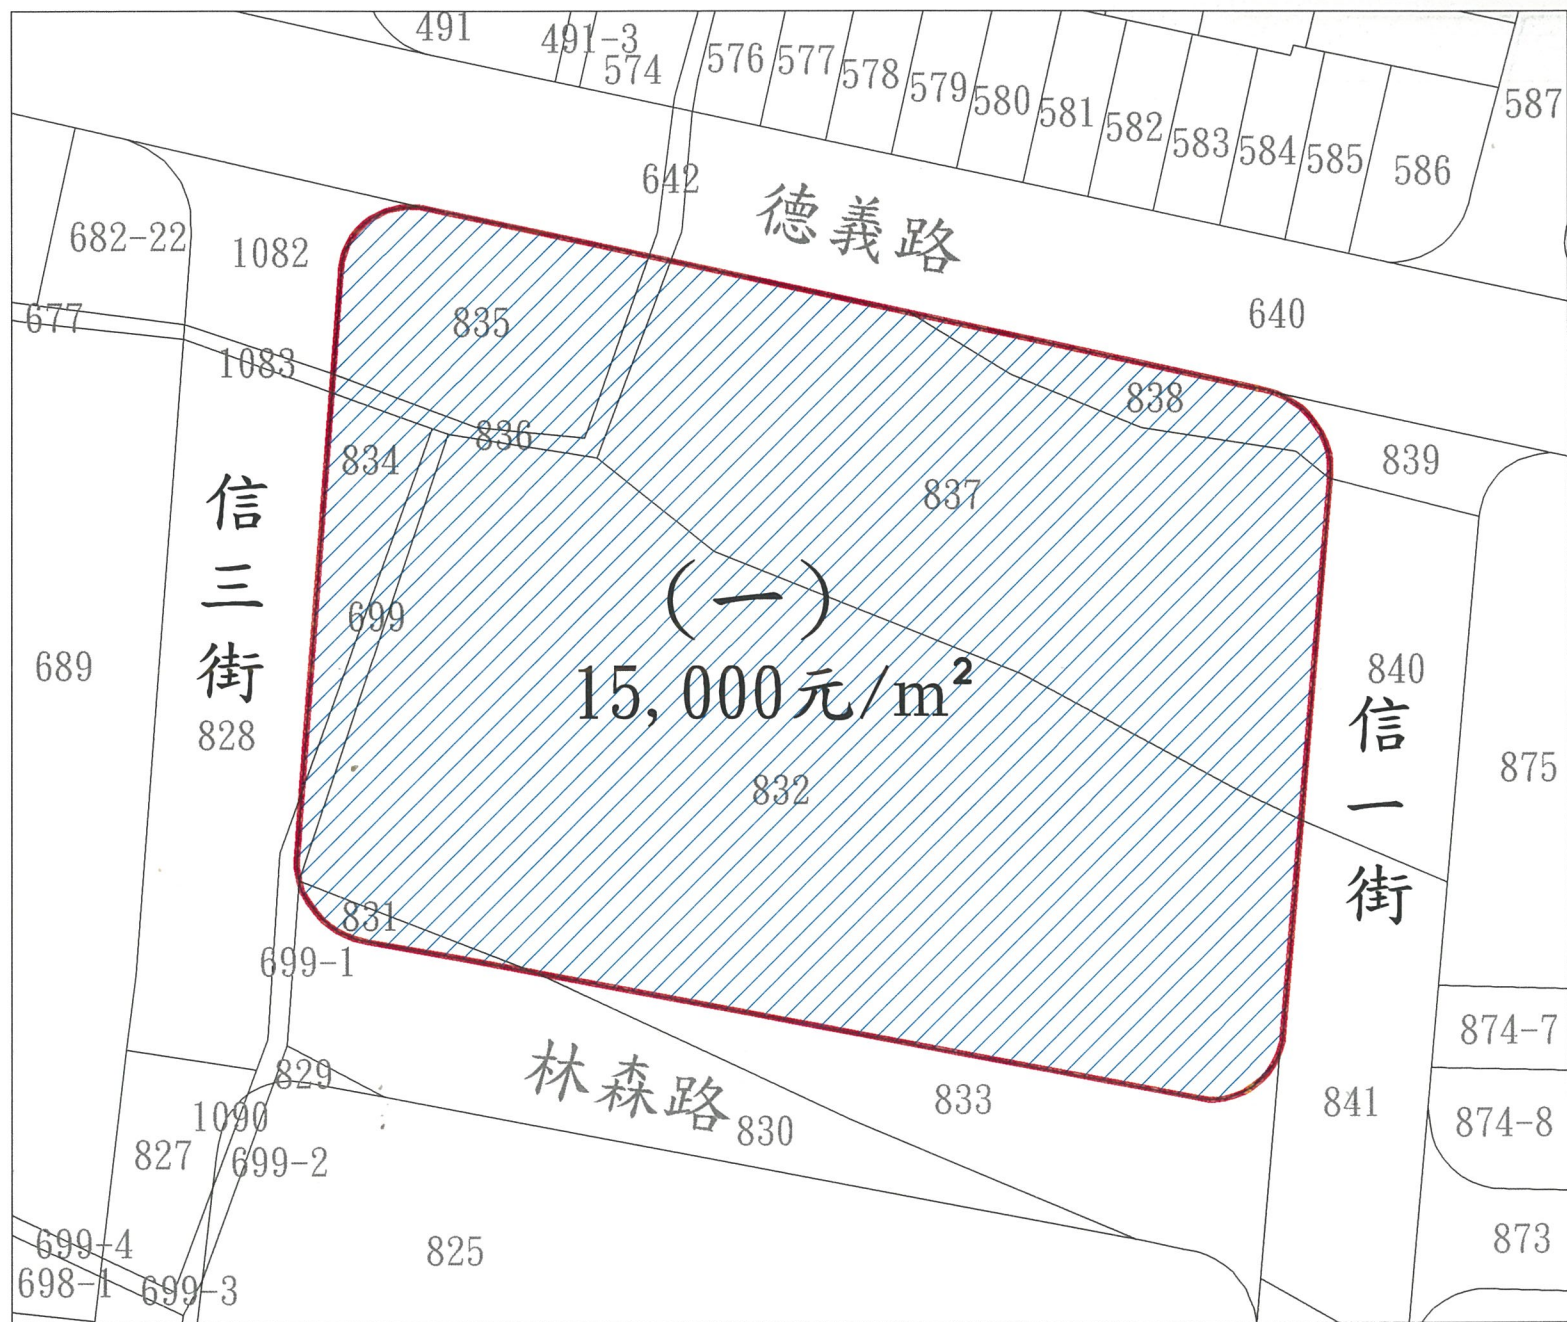

scale : 1/600

圖 例




重劃範圍線

區段編號(一)

區段別	擬評價	評議結果
(一)	15,000元/m ²	

苗栗縣頭份鎮德義自辦市地重劃區重劃前地價評議圖

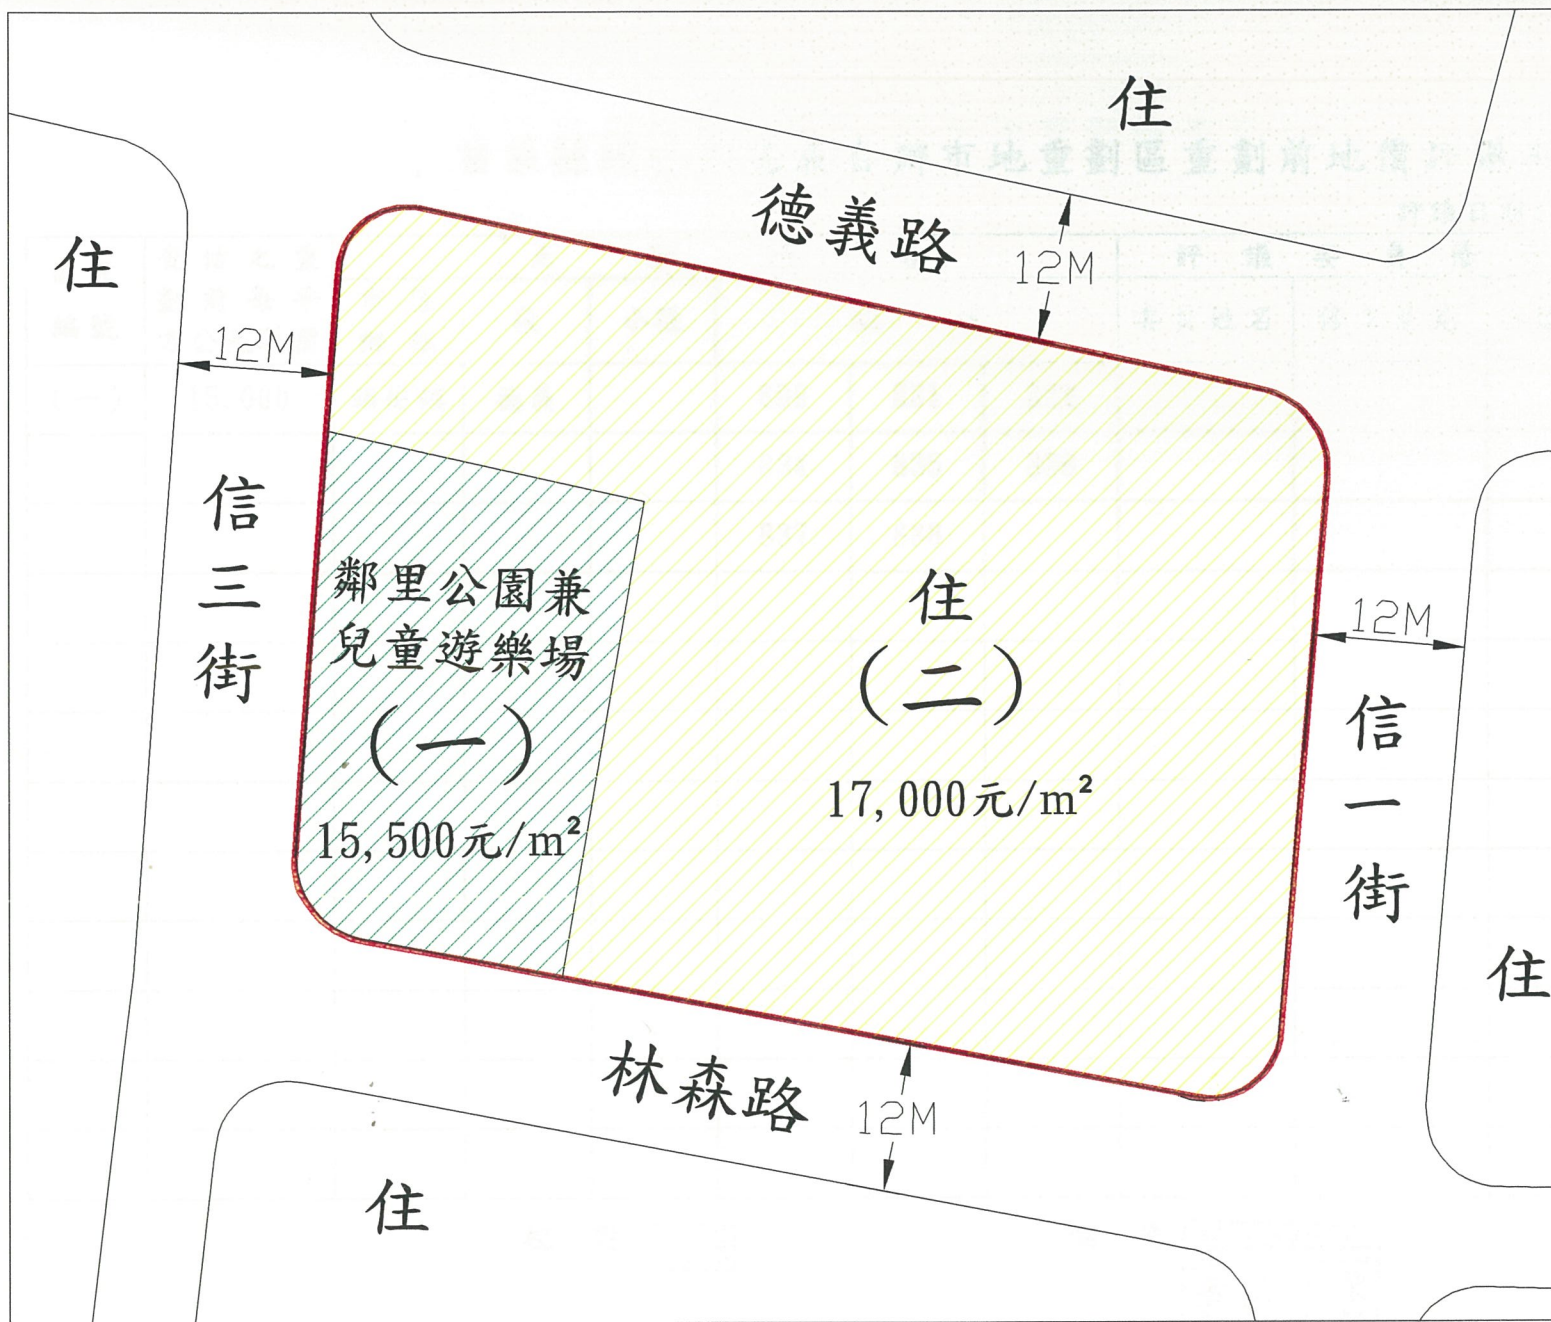

scale : 1/600

圖 例



重劃範圍線

區段編號(一)(二)

區段別	擬評價	評議結果
(一)	15,500元/m ²	
(二)	17,000元/m ²	

苗栗縣頭份鎮德義自辦市地重劃區重劃後地價評議圖