

苗栗縣竹南鎮立達自辦市地重劃區重劃前地價評議圖



scale:1/2000

二 → 50M

工十一

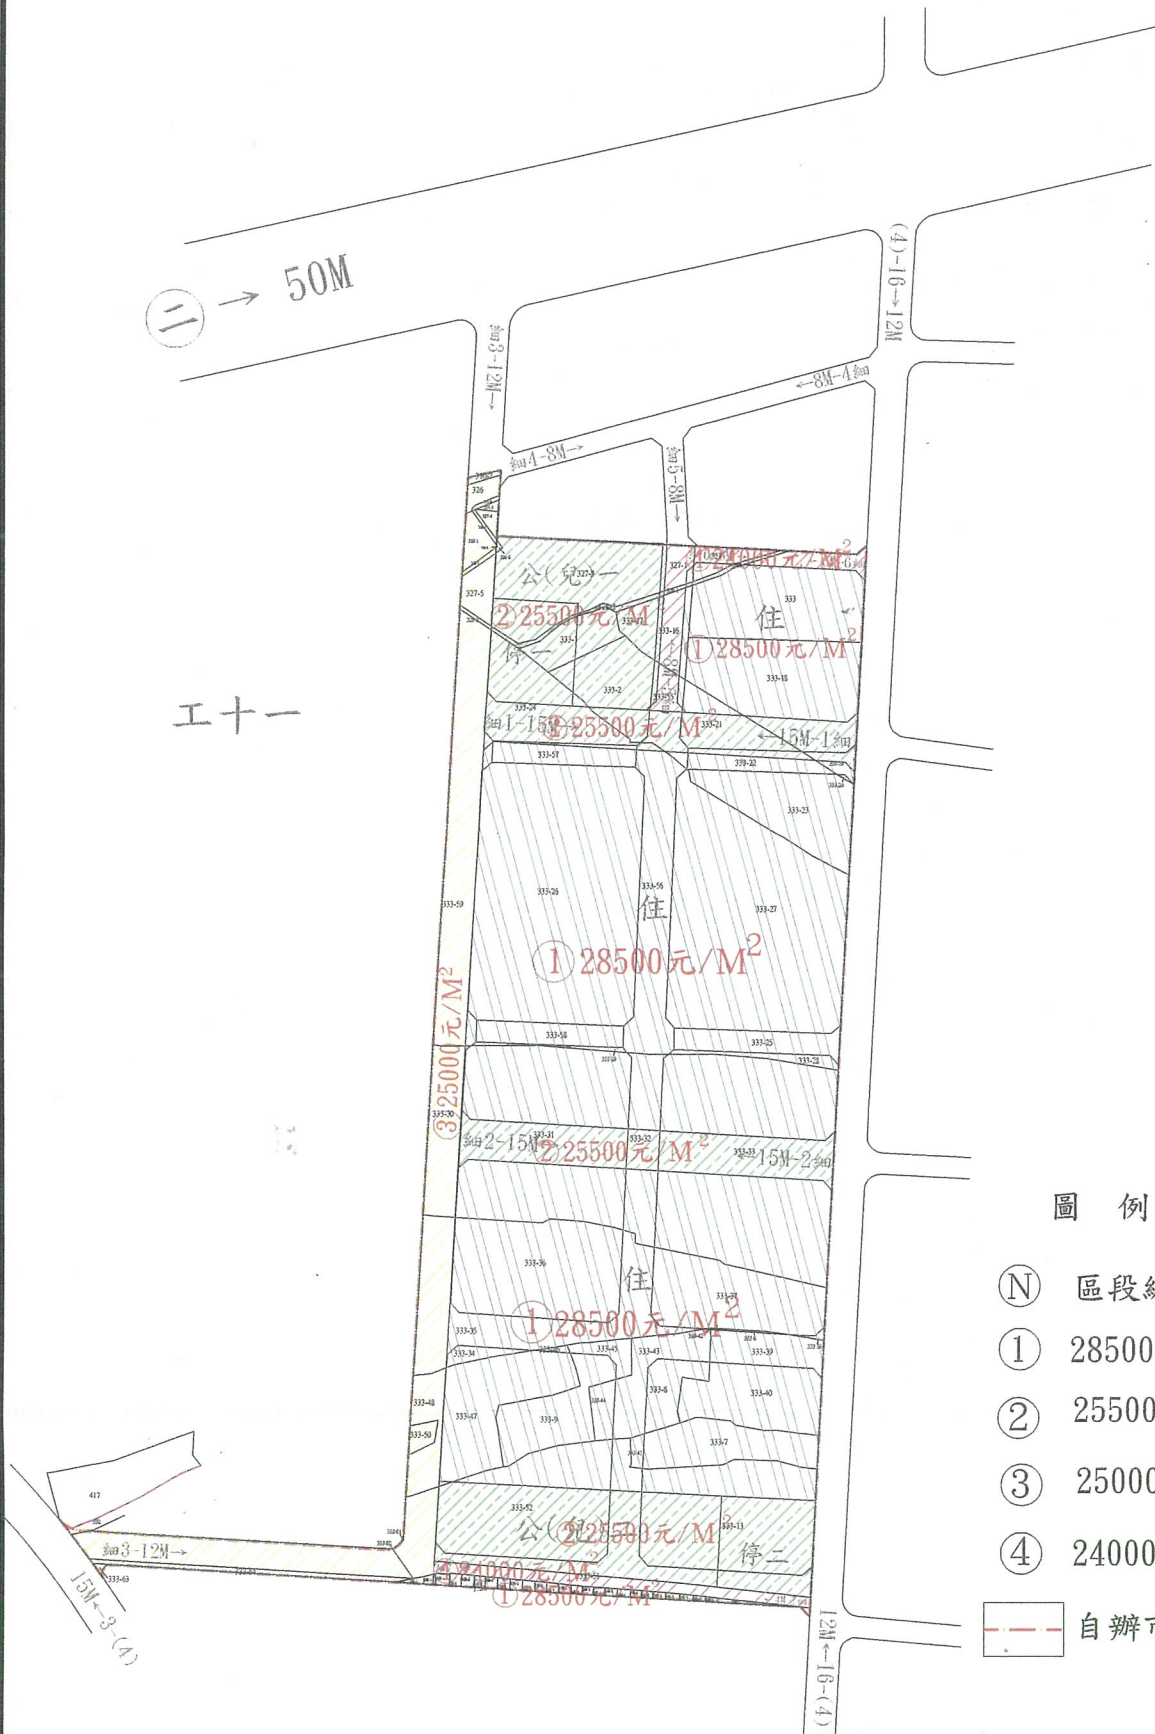


圖 例

- ④ 區段編號
- ① 28500元/M²
- ② 25500元/M²
- ③ 25000元/M²
- ④ 24000元/M²
- 自辦市地重劃範圍

苗栗縣竹南鎮立達自辦市地重劃區重劃後地價評議圖

