


公館鄉台蠶自辦市地重劃區都市計畫地籍套繪圖

農業區

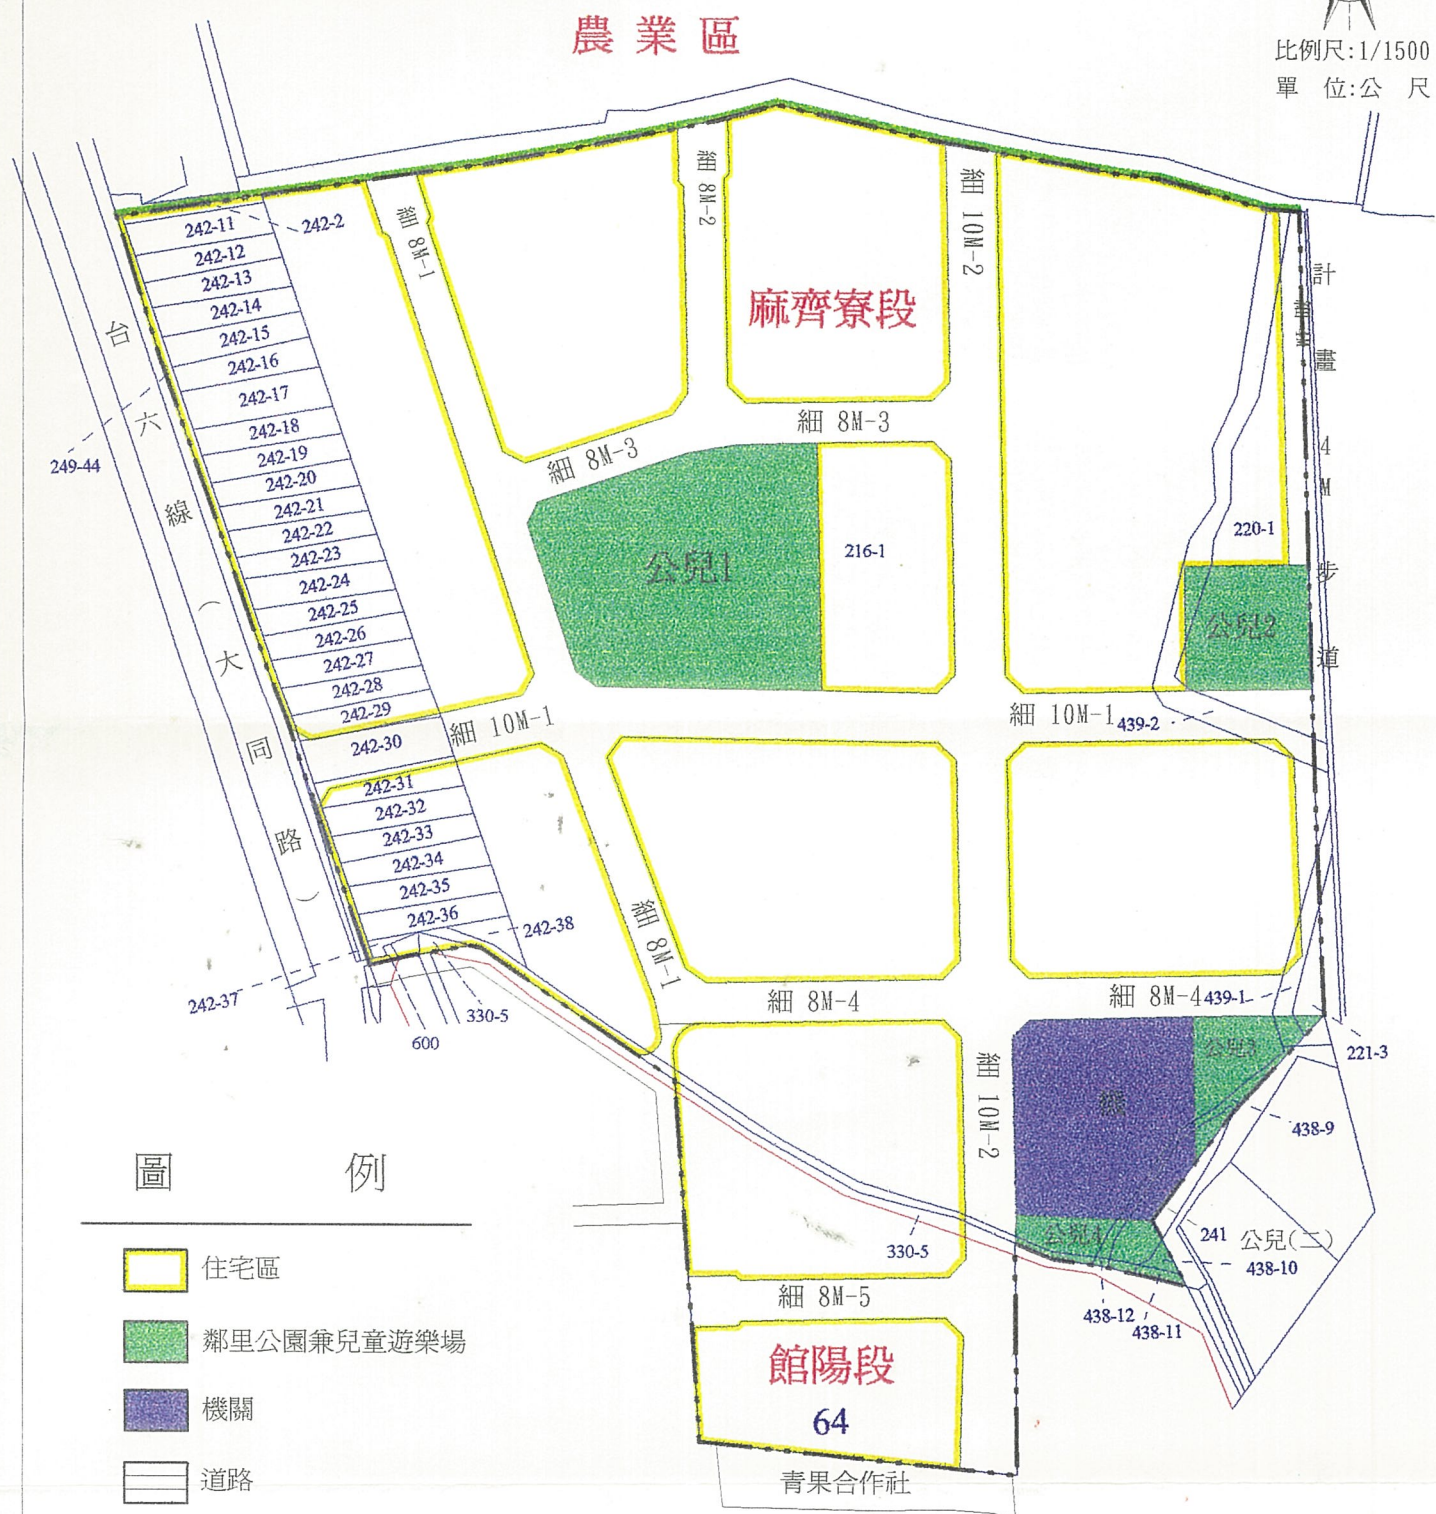

比例尺: 1/1500
單位: 公尺



圖例

- 住宅區
- 鄰里公園兼兒童遊樂場
- 機關
- 道路
- 地籍線
- 段界線
- 範圍線

館陽段

64

青果合作社