


公館鄉館聖自辦市地重劃區都市計畫地籍套繪圖

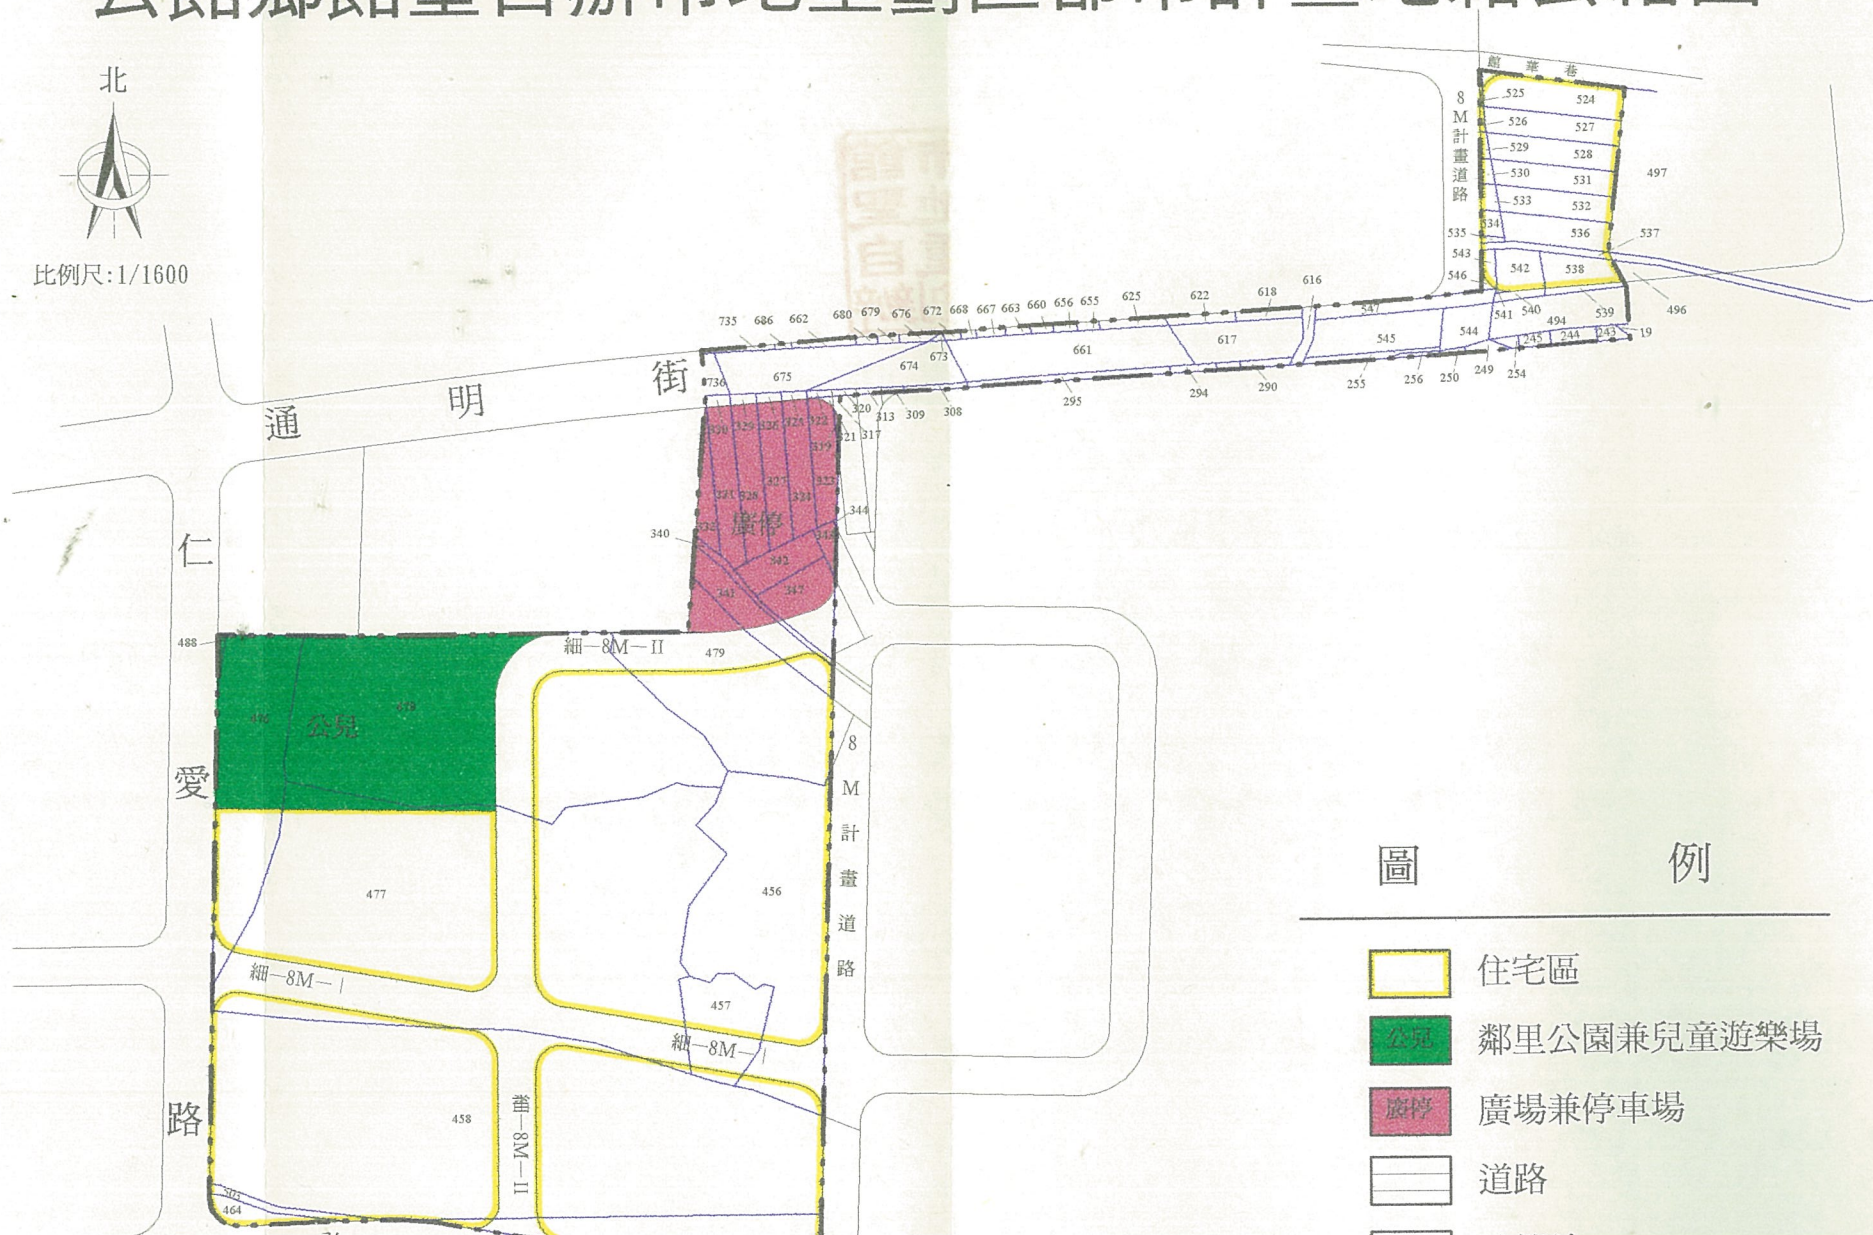

比例尺: 1/1600



圖

例

- 住宅區
- 公兒 鄰里公園兼兒童遊樂場
- 廣場 廣場兼停車場
- 道路