

苗栗縣竹南鎮仁德段

163 地號

土地坐落

日期  
108年4月22日

收

字號  
108年南地數值字028000號

件

複丈日期  
108年5月9日

日期

附


一、本複丈成果圖僅供所有權人參考之用，其四至界址應以地政事務所所定之實測成果為準。  
二、對於本案鑑定界址結果如有異議，請依據地籍測量實施規則第21條辦理。

記

說

鋼釘：4893 原百文及  
塑膠漆：2485 天後。  
噴漆：其成果依分層負責授權  
本方案  
承辦員：測量員馮先福  
當場接簽

明

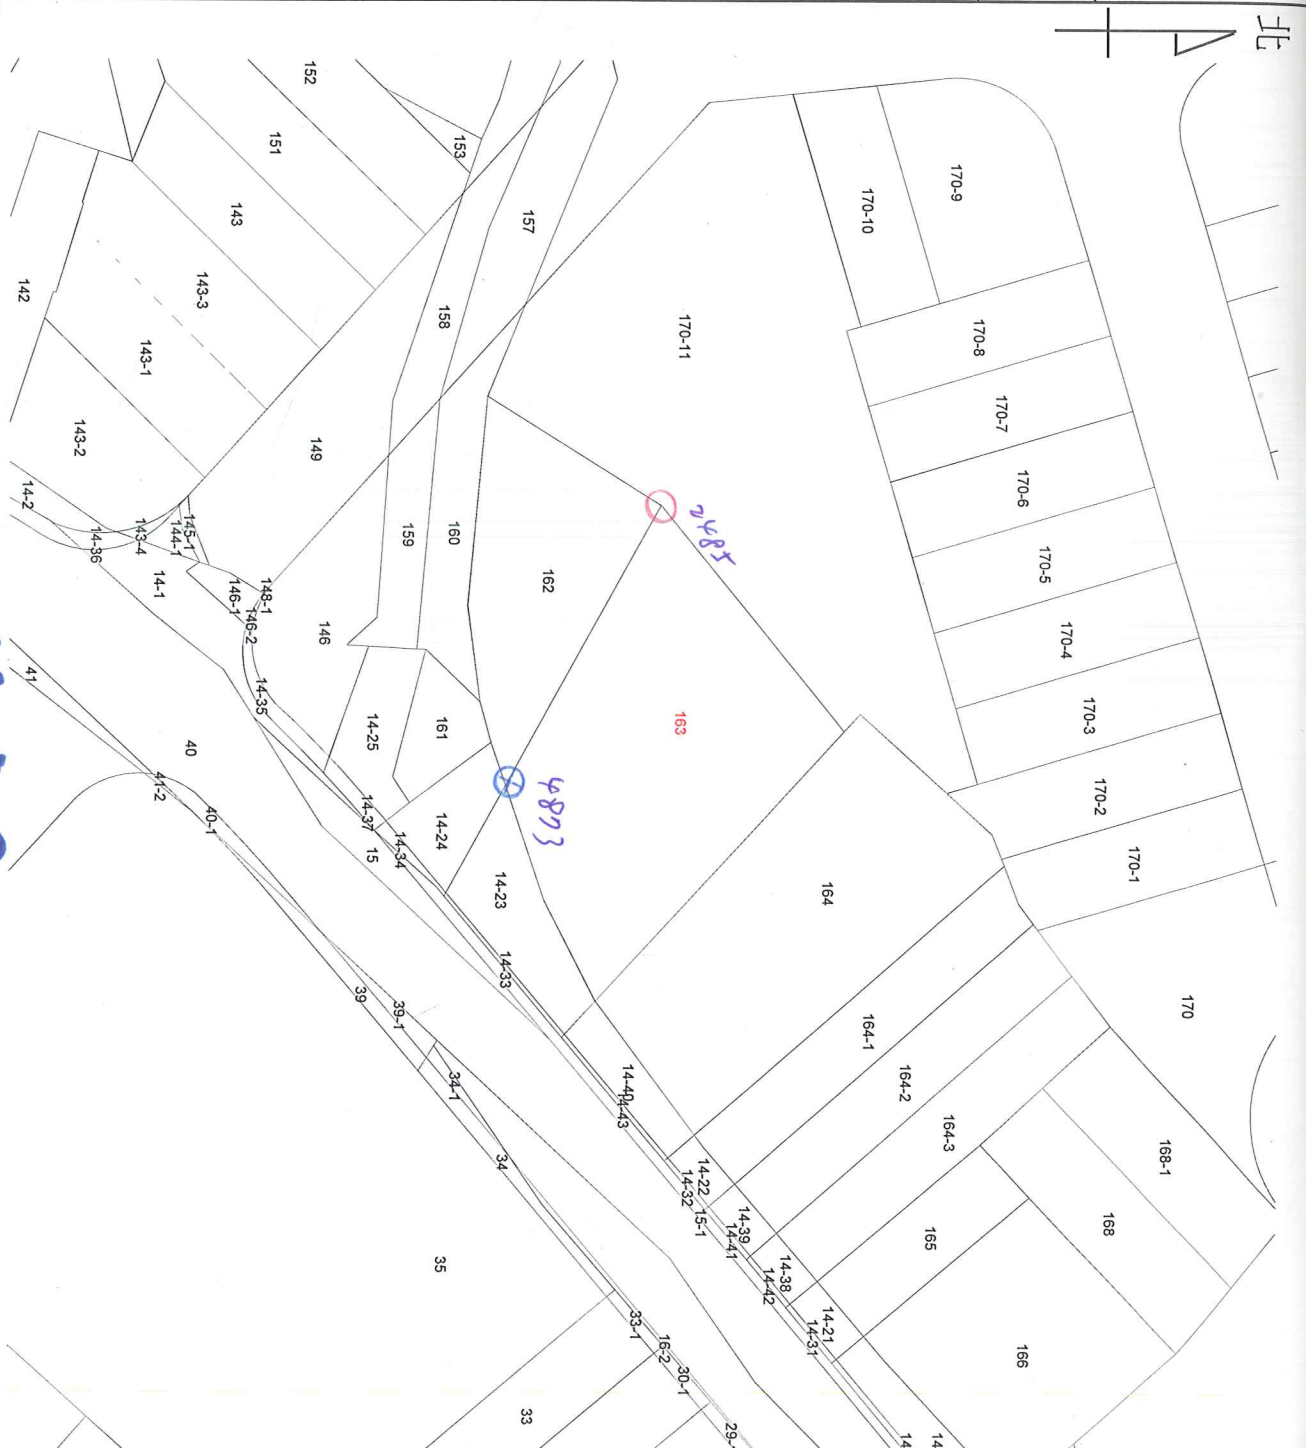

比例尺：1/500

竹南地政事務所主任 賴偉君

賴偉君

中華民國108年5月9日發給