


土地坐落	苗栗縣後龍鎮龍南段 61地號
日期	108年4月17日
字號	108年南地土資字026800號
丈期	108年5月3日
附記	一、本複丈成果圖僅供所有權人參考之用，其四至界址應以地政事務所鑑界，經權利人認定之實測成果為準。 二、對於本案鑑定界址結果如有異議，請依據地籍測量實施規則第21條辦理。
說明	<div style="border: 1px solid blue; padding: 5px;"> <p>⊕ 鋼釘： ⊗ 塑膠樁： ○ 噴漆：1、2原有，3、4、5共5支 其它： 本案成果依分層負責授權 承辦員：測量員馮先福 當場核發</p> </div>

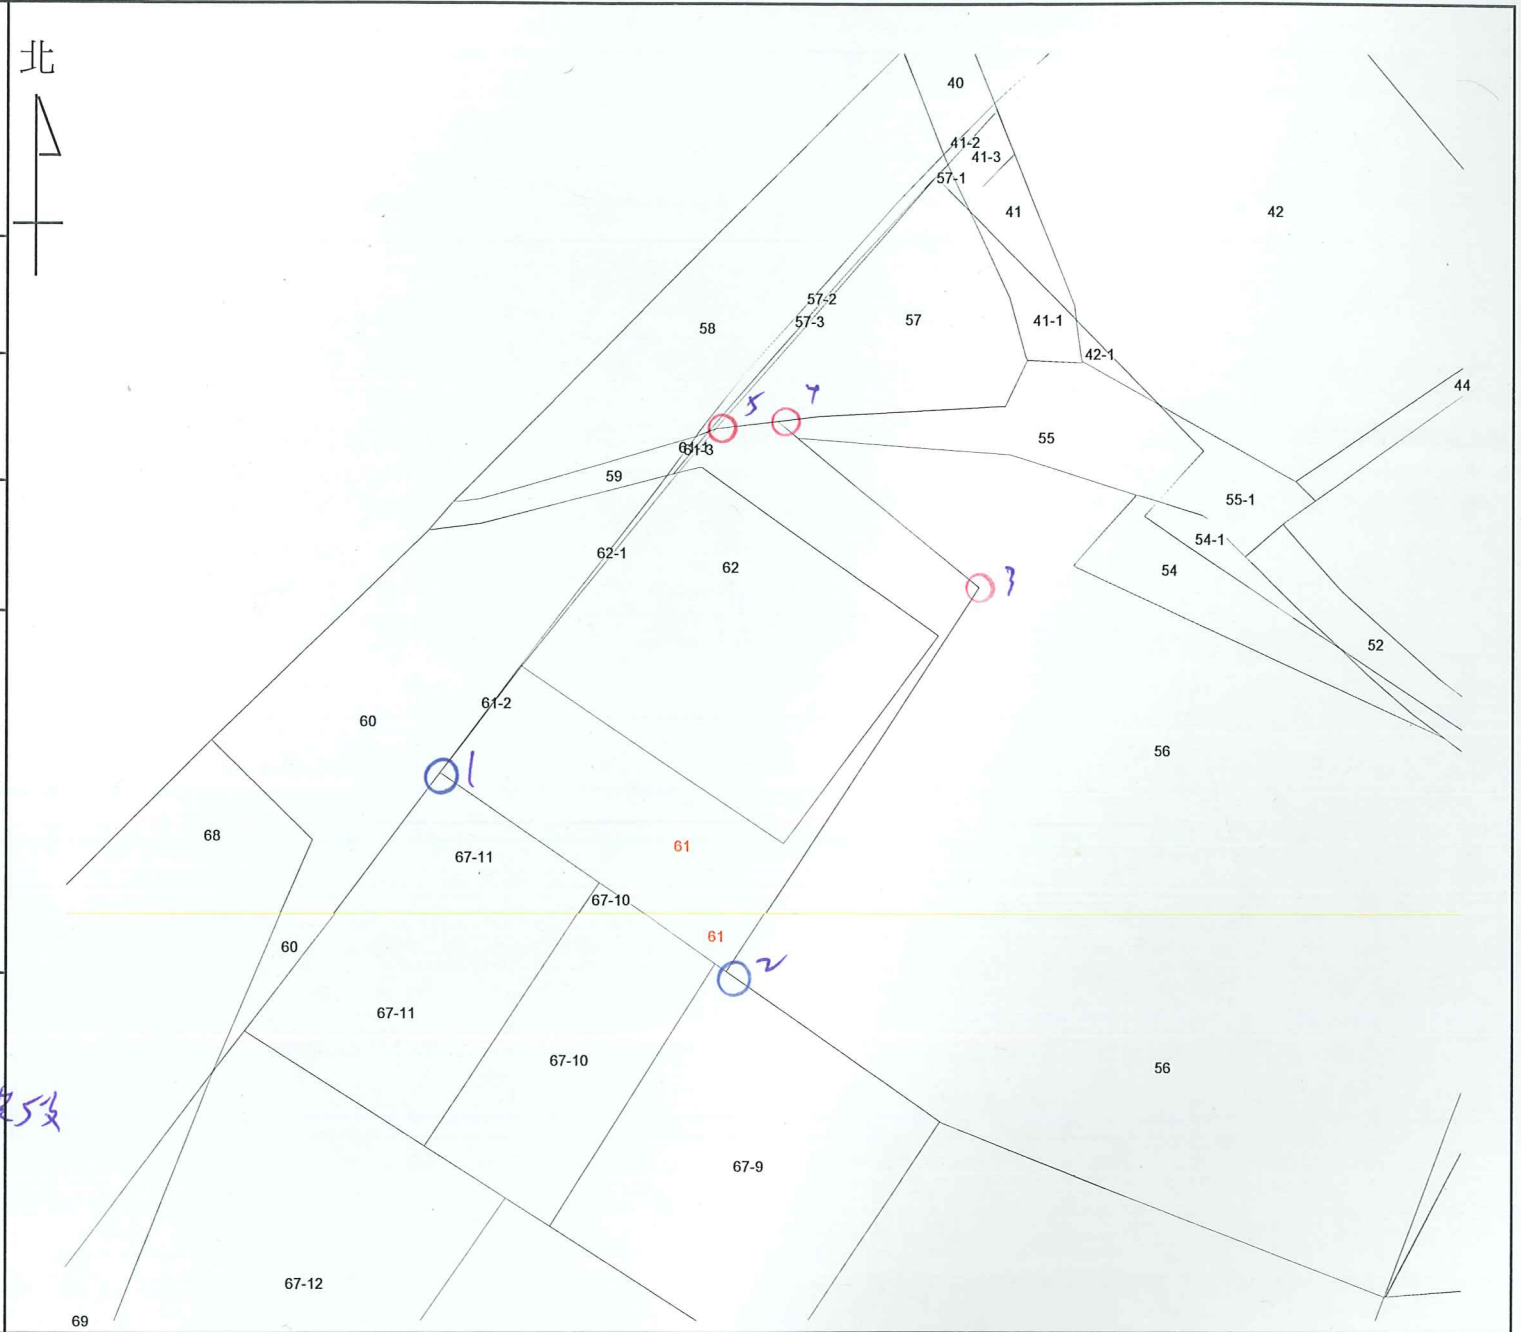

比例尺：1/500

竹南地政事務所主任 賴偉君

賴偉君

中華民國108年5月3日發給