


土地坐落	苗栗縣後龍鎮大山腳段 300-7 地號	
	日期	108年4月26日
收件字號	108年南地土資字030000號	
複丈日期	108年5月13日	
附記	一、本複丈成果圖僅供所有權人參考之用，其四至界址應以地政事務所所鑑界，經權利人認定之實測成果為準。 二、對於本案鑑定界址結果如有異議，請依據地籍測量實施規則第221條辦理。	
說明	<div style="border: 1px solid black; padding: 5px;"> <p>釘：1-2 枚 收 鋼：1-4 枚 收 塑：1-4 枚 收 膠：1-4 枚 收 漆：1-4 枚 收 噴：1-4 枚 收 其他：1-4 枚 收 測量員：黃授權 當場核發 本方案承辦員：黃福</p> </div>	

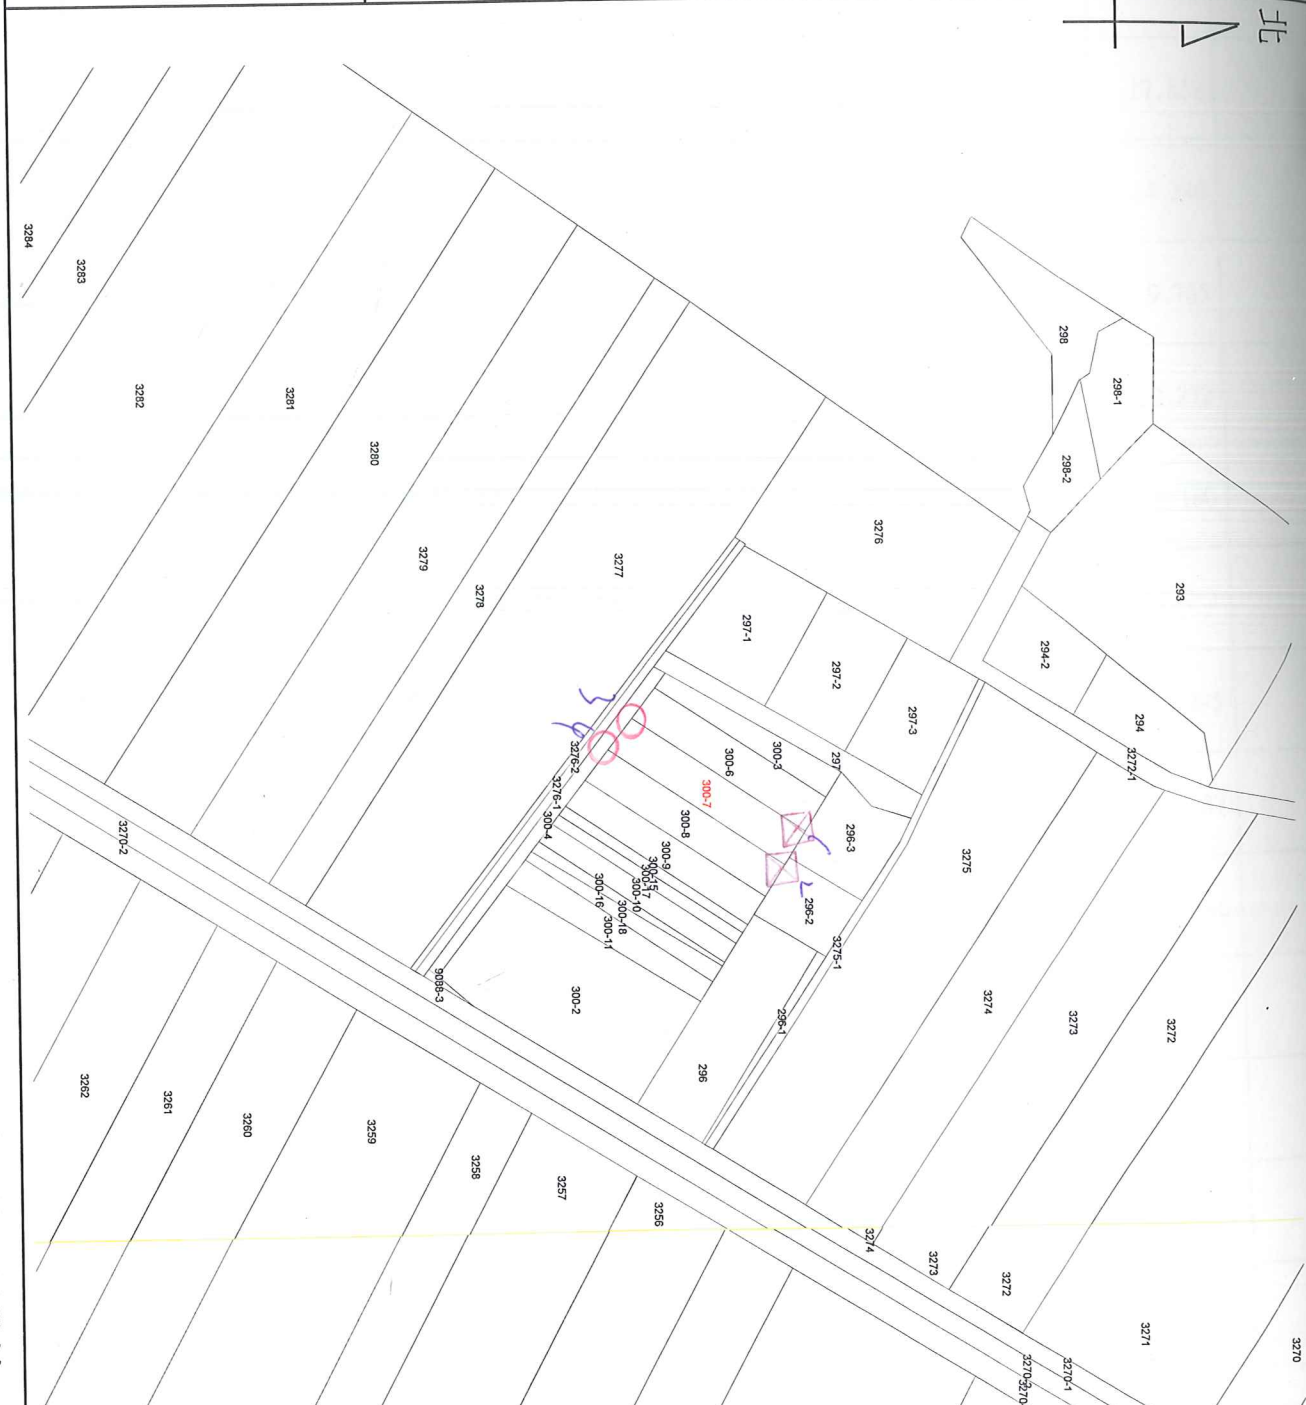

比例尺：1/1200

竹南地政事務所主任 賴偉君

賴偉君

中華民國108年5月13日發給