


土地坐落	苗栗縣後龍鎮過港段 117 地號
------	---------------------

收日期	108 年 4 月 3 日
收字號	108 年南地土資字 022300 號

複丈日期	108 年 5 月 1 日
------	---------------

附記
 一、本複丈成果圖僅供所有權人參考之用，其四至界址應以地政事務所所盤界，經權利人認定之實測成果為準。
 二、對於本案鑑定界址結果如有異議，請依據地籍測量實施規則第 21 條辦理。

說明
 ⊕ 鋼釘：4，共 1 支
 ⊗ 塑膠椿：1~3 共 3 支
 ○ 噴漆：它
 本業成果依分層負責授權
 承辦員：**測量員孫建平** 當場核發

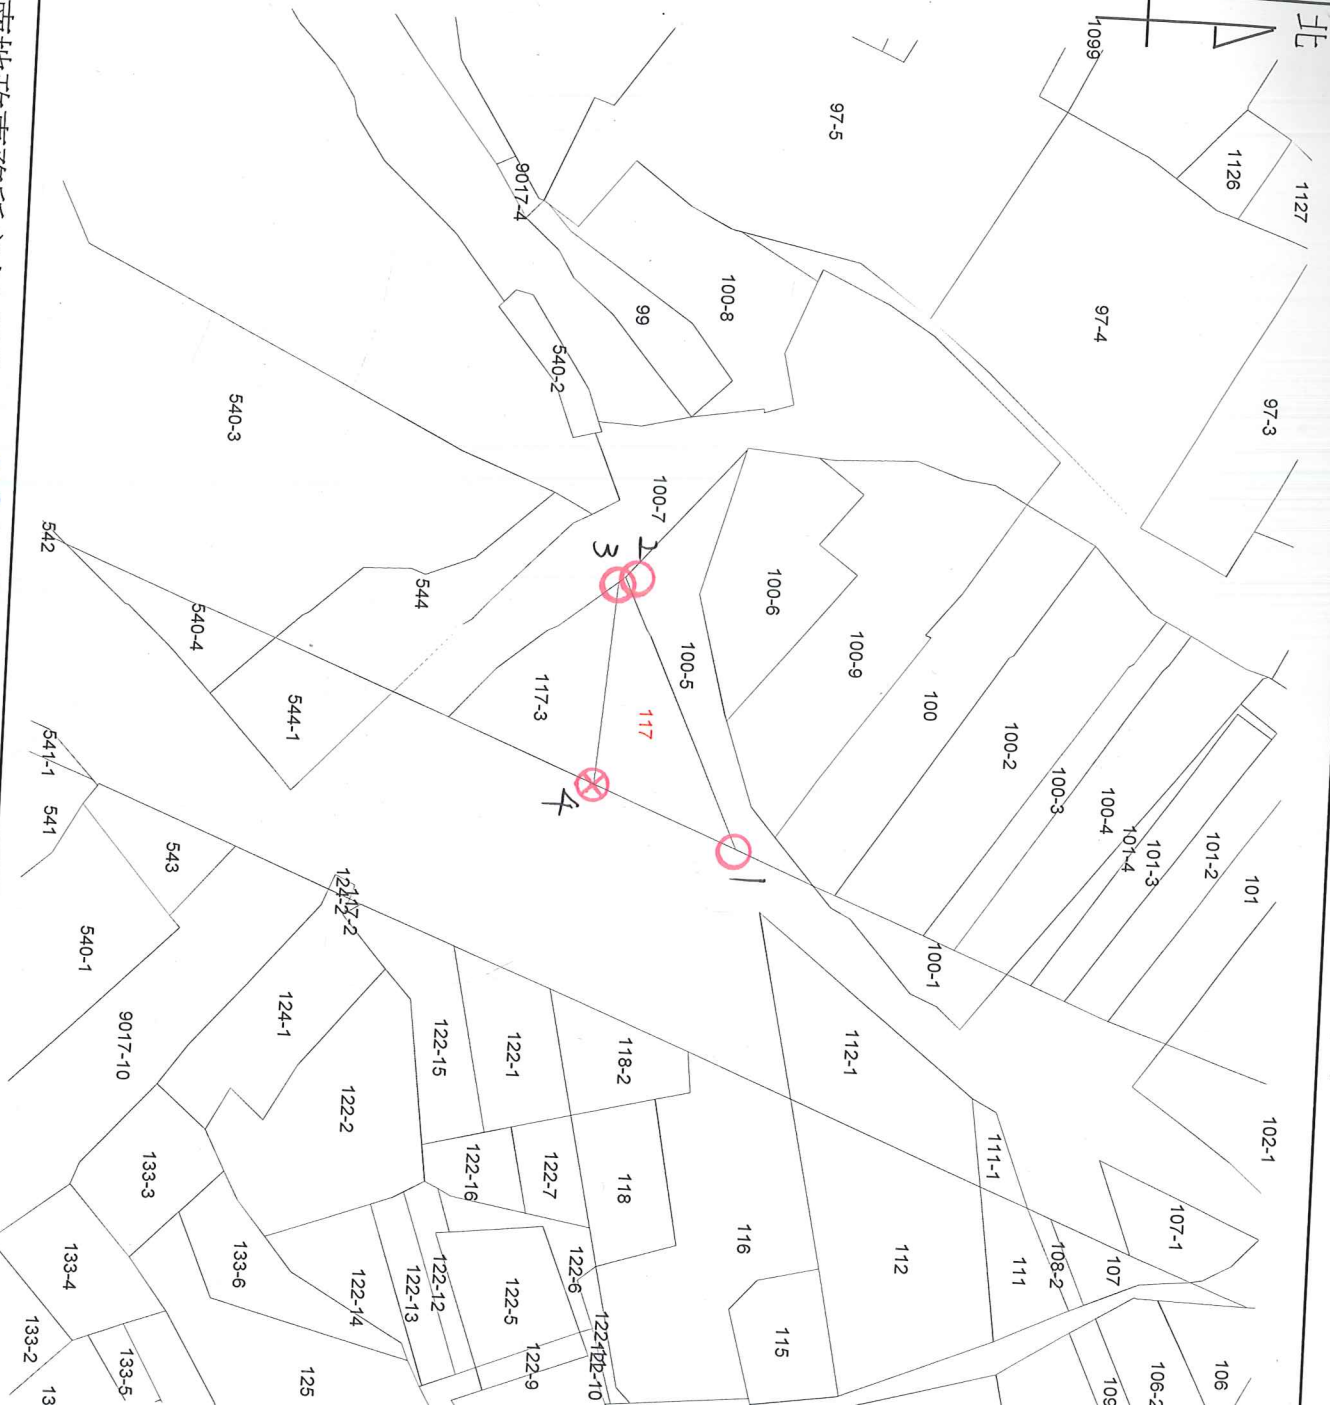

比例尺：1/1200

竹南地政事務所主任 賴偉君

賴偉君

中華民國 108 年 5 月 1 日發給