


土地坐落	苗栗縣竹南鎮大同段 789 地號
日期	108年7月11日
字號	108年南地數值字048700號
丈期	108年7月22日
附記	一、本複丈成果圖僅供所有權人參考之用，其四至界址應以地政事務所鑑界，經權利人認定之實測成果為準。 二、對於本案鑑定界址結果如有異議，請依據地籍測量實施規則第221條辦理。
說明	<div style="border: 2px solid blue; padding: 5px;"> <p>⊕鋼釘: 3548, 2590, 2589, 4426, 共4支</p> <p>⊠塑膠樁: 4425, 共1支</p> <p>○噴漆:</p> <p>其它:</p> <p>本案成果依分層負責授權</p> <p>承辦員: 測量員孫建平 當場核發</p> </div>

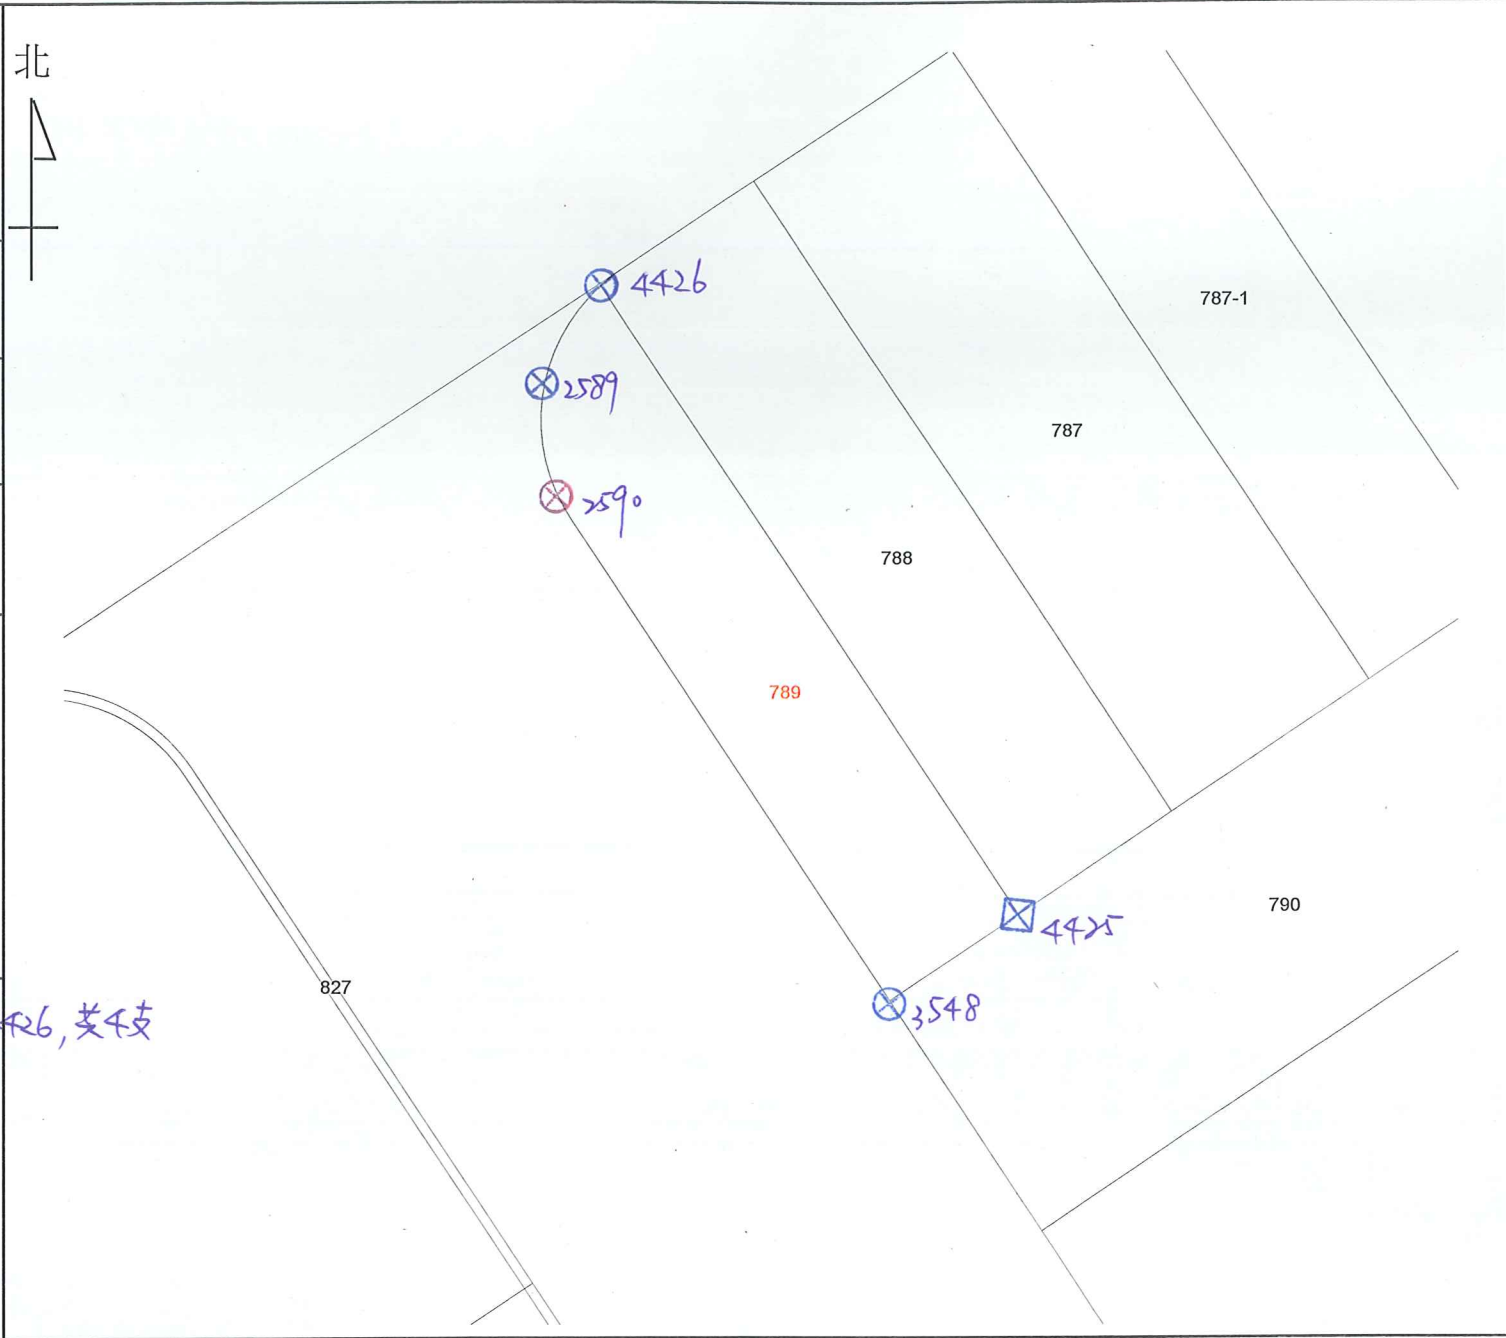

比例尺：1/500

竹南地政事務所主任 賴偉君

賴偉君

中華民國108年7月22日發給