
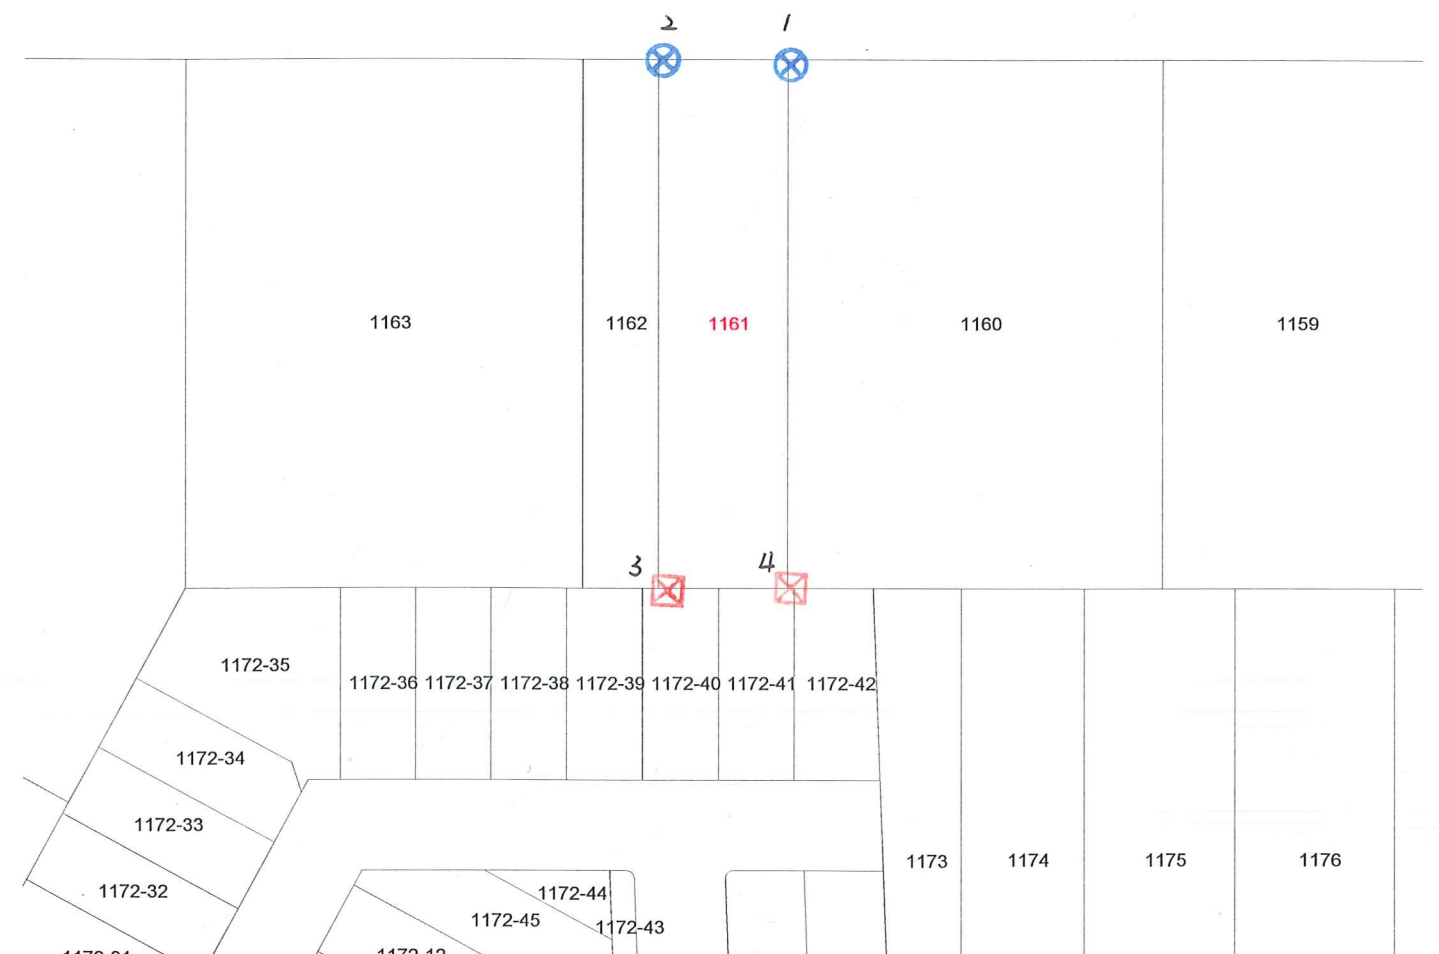


土地坐落	苗栗縣竹南鎮大同段 1161 地號	北 
收件日期	108年7月9日	
收件字號	108年南地數值字047500號	
複丈日期	108年7月24日	
附記	一、本複丈成果圖僅供所有權人參考之用，其四至界址應以地政事務所鑑界，經權利人認定之實測成果為準。 二、對於本案鑑定界址結果如有異議，請依據地籍測量實施規則第21條辦理。	
說明	<div style="border: 2px solid blue; padding: 5px;"> <p>⊕ 鋼釘: 1、2 共 2 處</p> <p>⊗ 塑膠椿: 3、4 共 2 處</p> <p>○ 噴漆:</p> <p>其 它:</p> <p>本案成果依分層負責授權</p> <p>承辦員: 測量員鄒毅俞 當場核發</p> </div>	

比例尺：1/500

竹南地政事務所主任 賴偉君

賴偉君

中華民國108年7月24日發給