


苗栗縣竹南地政事務所 土地複丈成果圖

土地坐落	苗栗縣後龍鎮苦苓腳段 174-21 地號	
收件	日期	108年 6月26日
	字號	108年南地土資字045300號
複丈日期	108年 7月11日	
附記	一、本複丈成果圖僅供所有權人參考之用，其四至界址應以地政事務所鑑界，經權利人認定之實測成果為準。 二、對於本案鑑定界址結果如有異議，請依據地籍測量實施規則第21條辦理。	
說明	<div style="border: 1px solid blue; padding: 5px;"> ⊕ 鋼釘: ⊗ 塑膠椿: 1~23号 23号 ○ 噴漆: 其它: 本案成果依分層負責授權 承辦員: 測量員吳勳政 當場核發 </div>	

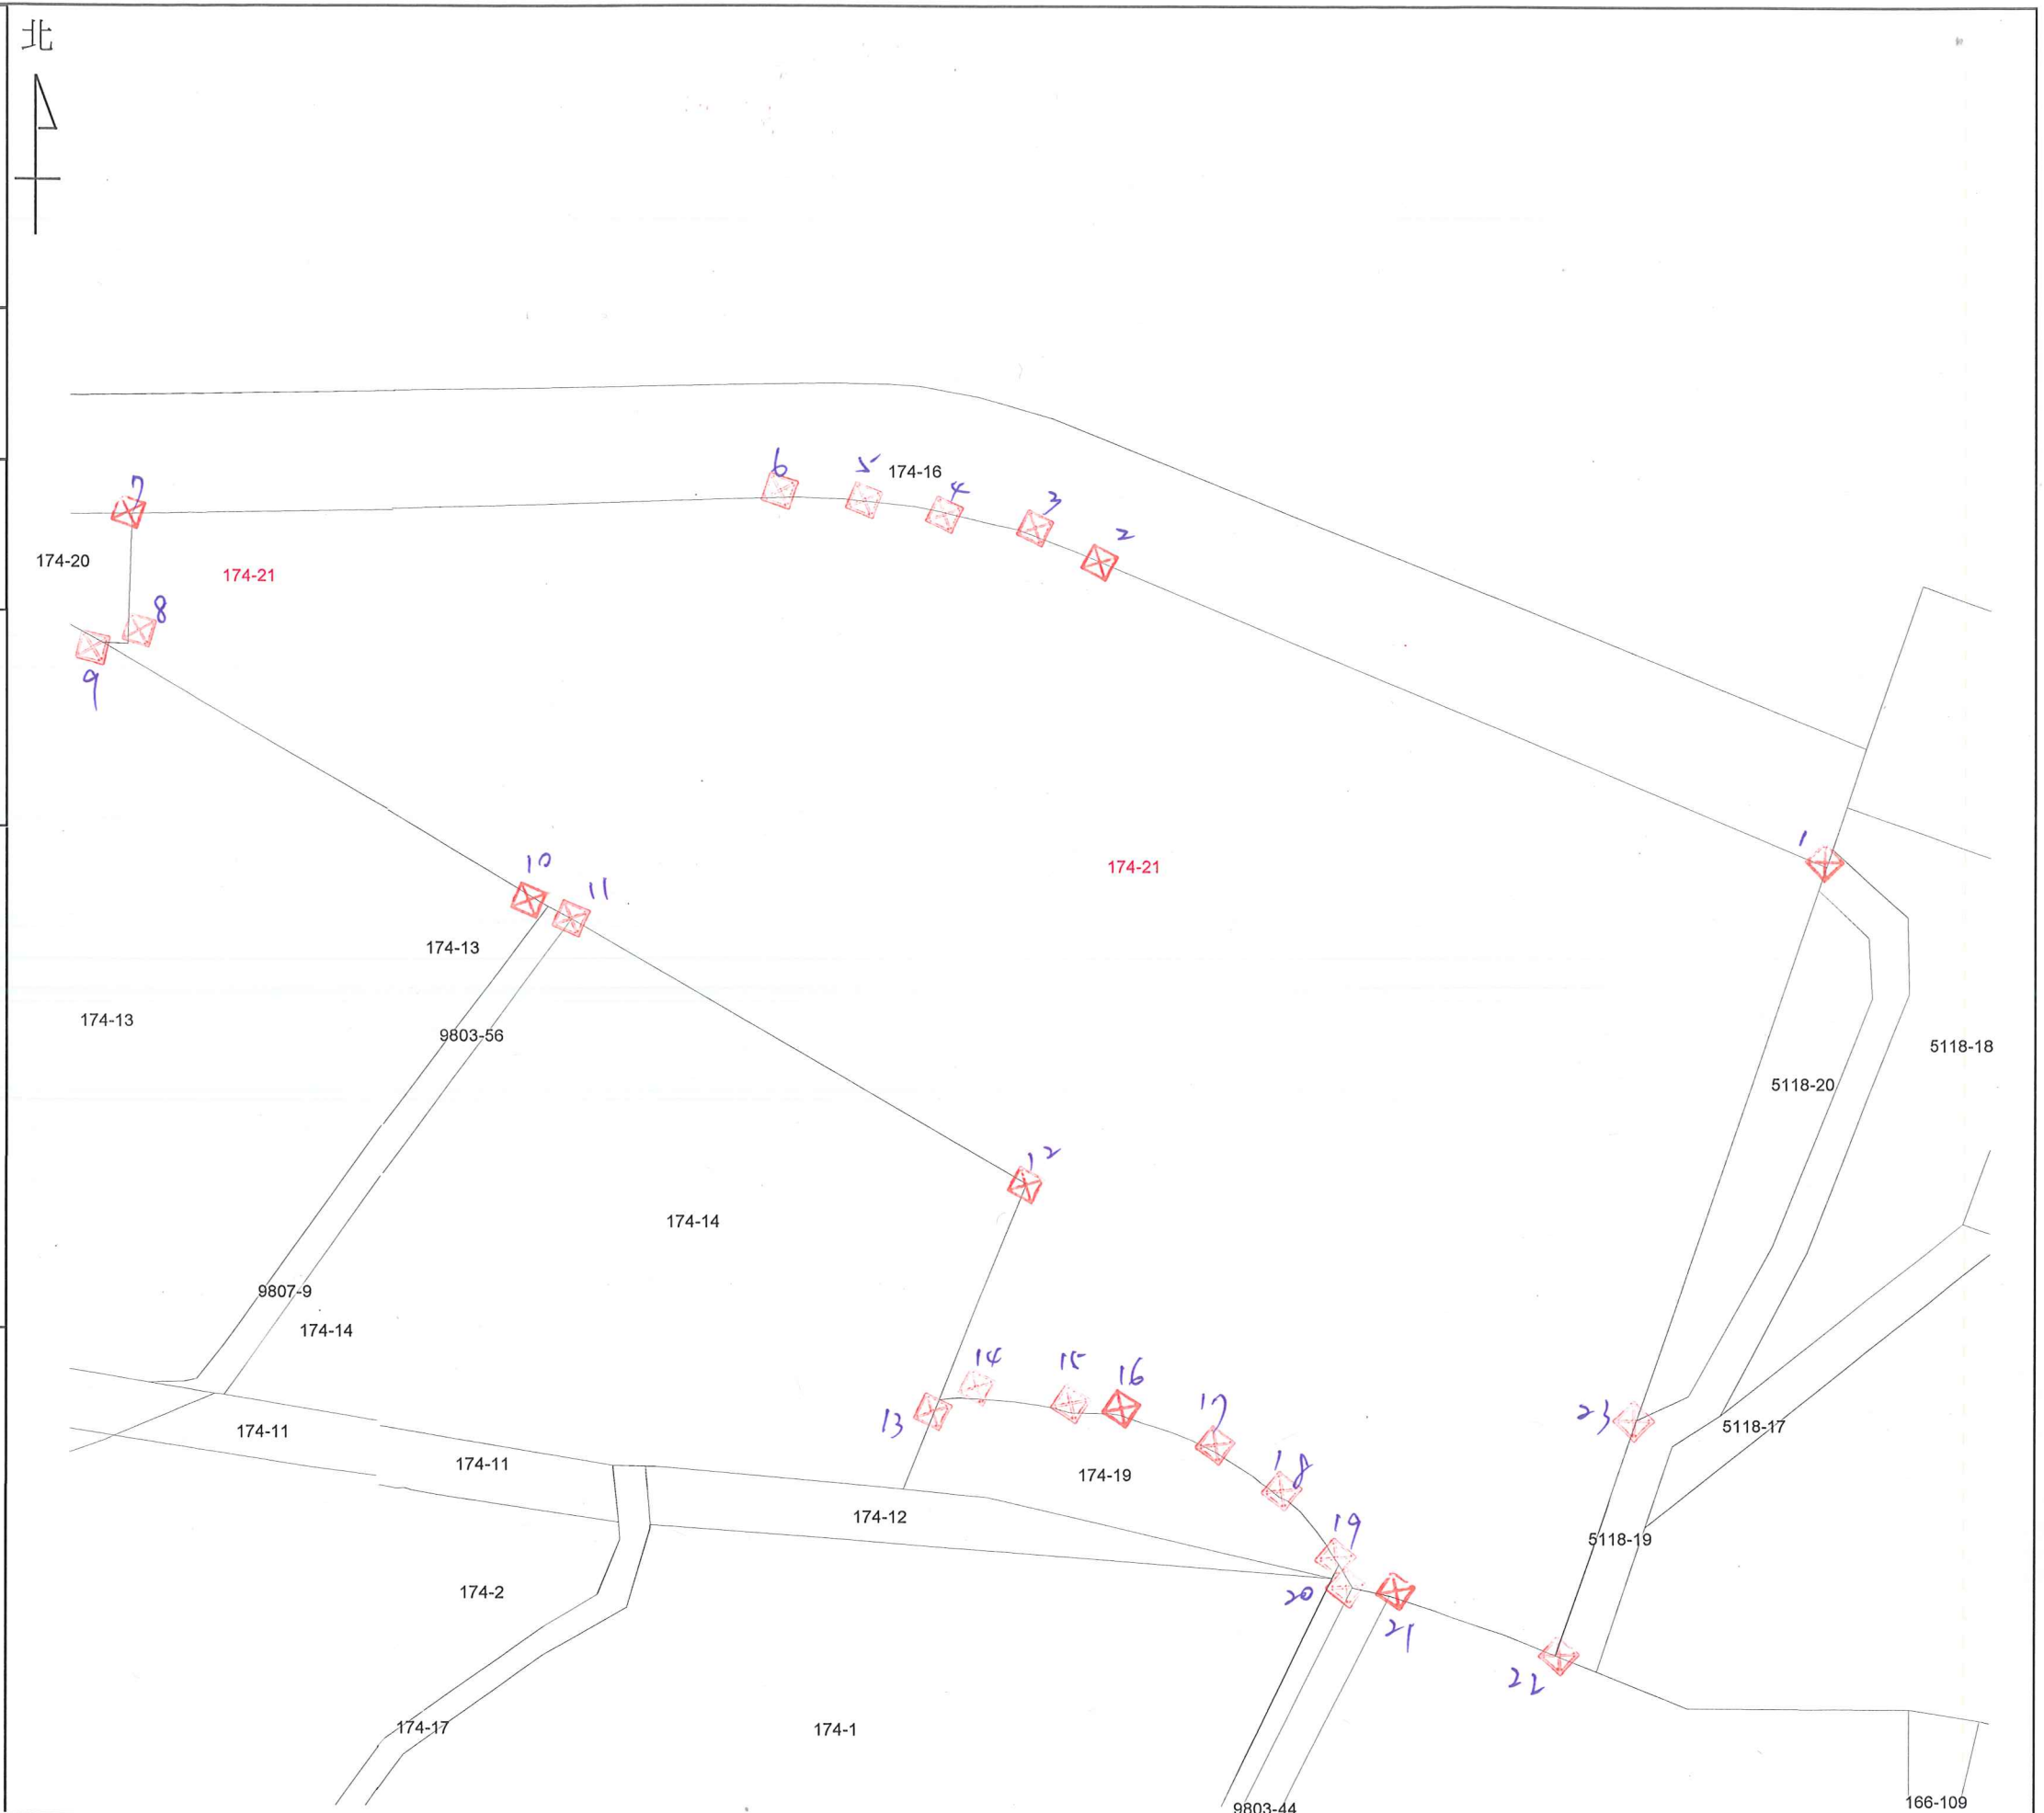

比例尺：1/1200

竹南地政事務所主任 賴偉君

賴偉君

中華民國108年7月11日發給