


土地坐落	苗栗縣後龍鎮龍社段 12地號
收件日期	108年9月17日
	字號 108年南地數值字065800號
複丈日期	108年10月2日
附記	一、本複丈成果圖僅供所有權人參考之用，其四至界址應以地政事務所鑑界，經權利人認定之實測成果為準。 二、對於本案鑑定界址結果如有異議，請依據地籍測量實施規則第21條辦理。
說明	<p>⊕鋼釘： ⊗塑膠椿：1、4 共 2 處 ○噴漆：2、3 共 2 處 其它： 本案成果依分層負責授權 承辦員：測量員鄒毅俞 當場核發</p>

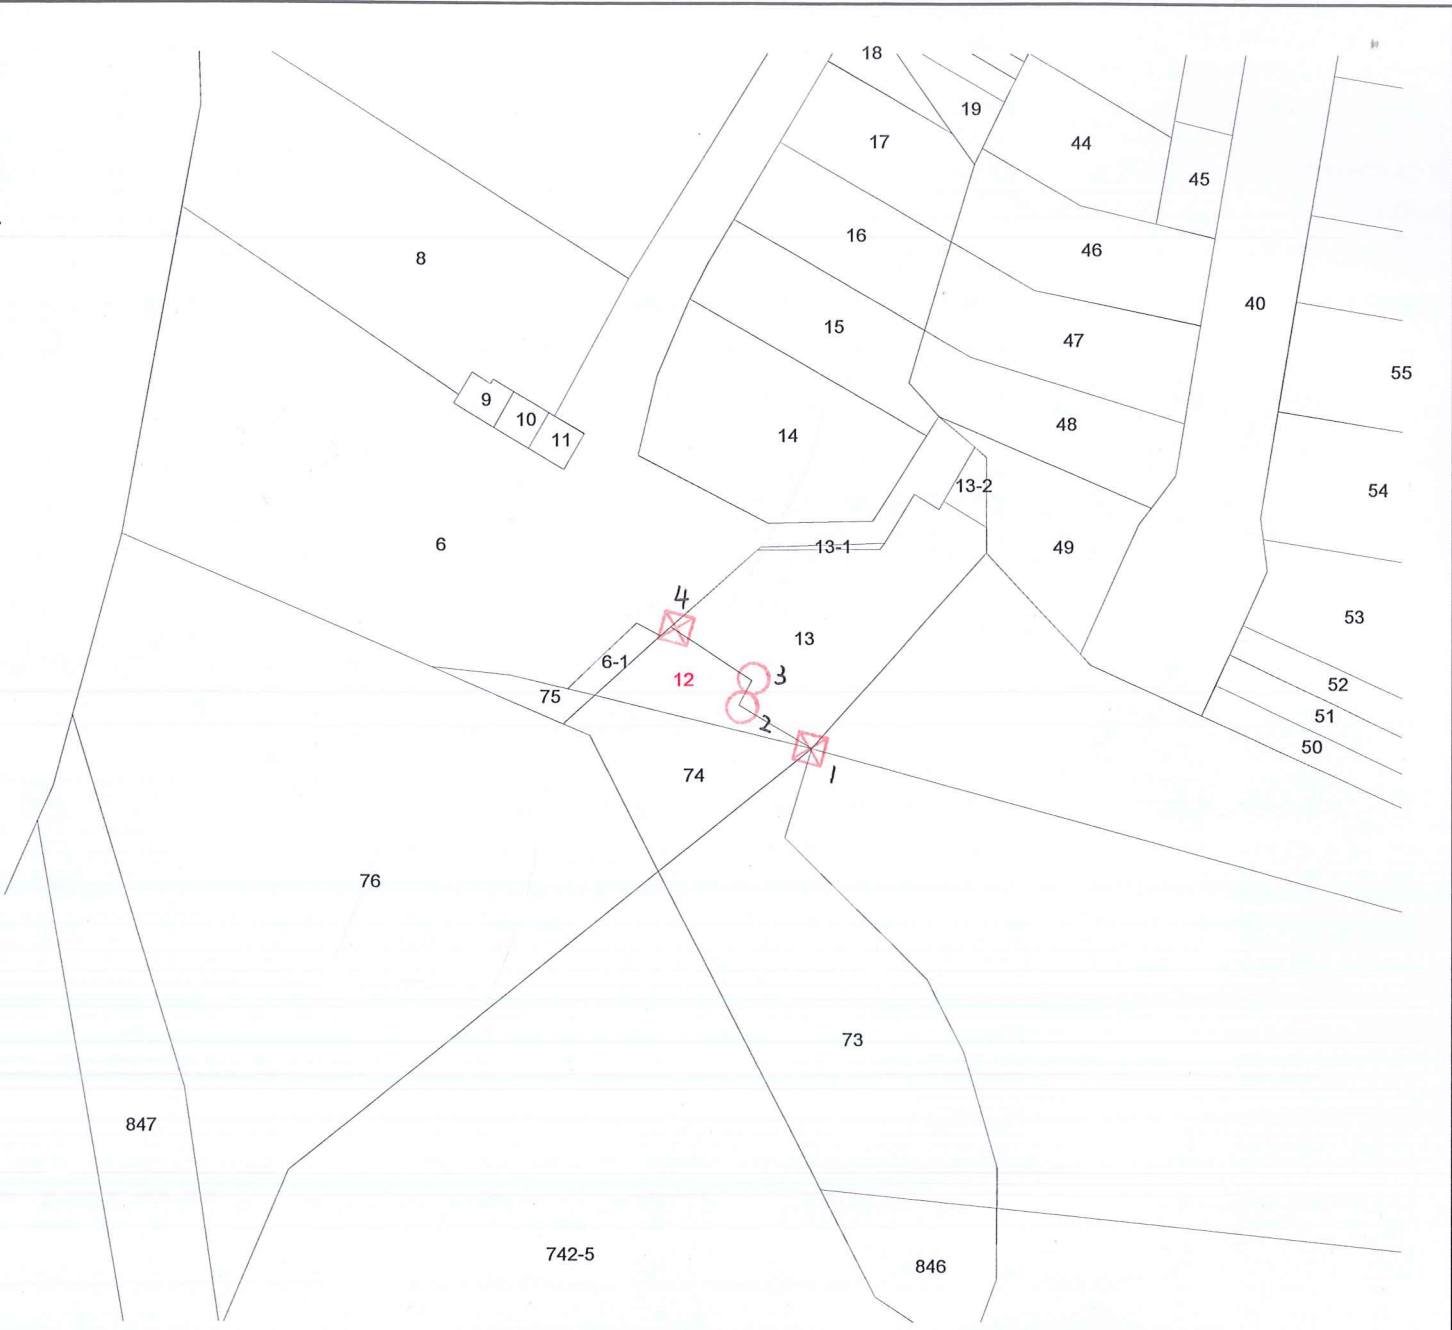

比例尺：1/500

竹南地政事務所主任 賴偉君

賴偉君

中華民國108年10月2日發給