


|      |   |
|------|---|
| 土地坐落 | 苗栗縣竹南鎮中港段<br>808, 811 地號  |
| 日期   | 108年9月24日   |
| 字號   | 108年南地土資字066400號  |
| 丈期   | 108年10月7日   |
| 附記   | 一、本複丈成果圖僅供所有權人參考之用，其四至界址應以地政事務所鑑界，經權利人認定之實測成果為準。<br>二、對於本案鑑定界址結果如有異議，請依據地籍測量實施規則第21條辦理。   |
| 說明   | <div style="border: 1px solid blue; padding: 5px;"> <p>⊕ 鋼釘: 1-5支<br/>           ⊗ 塑膠樁: 8-11支<br/>           ○ 噴漆: 6-7支<br/>           其它:<br/>           本案成果依分層負責授權<br/>           承辦員 測量員馮先福 當場核發</p> </div> |

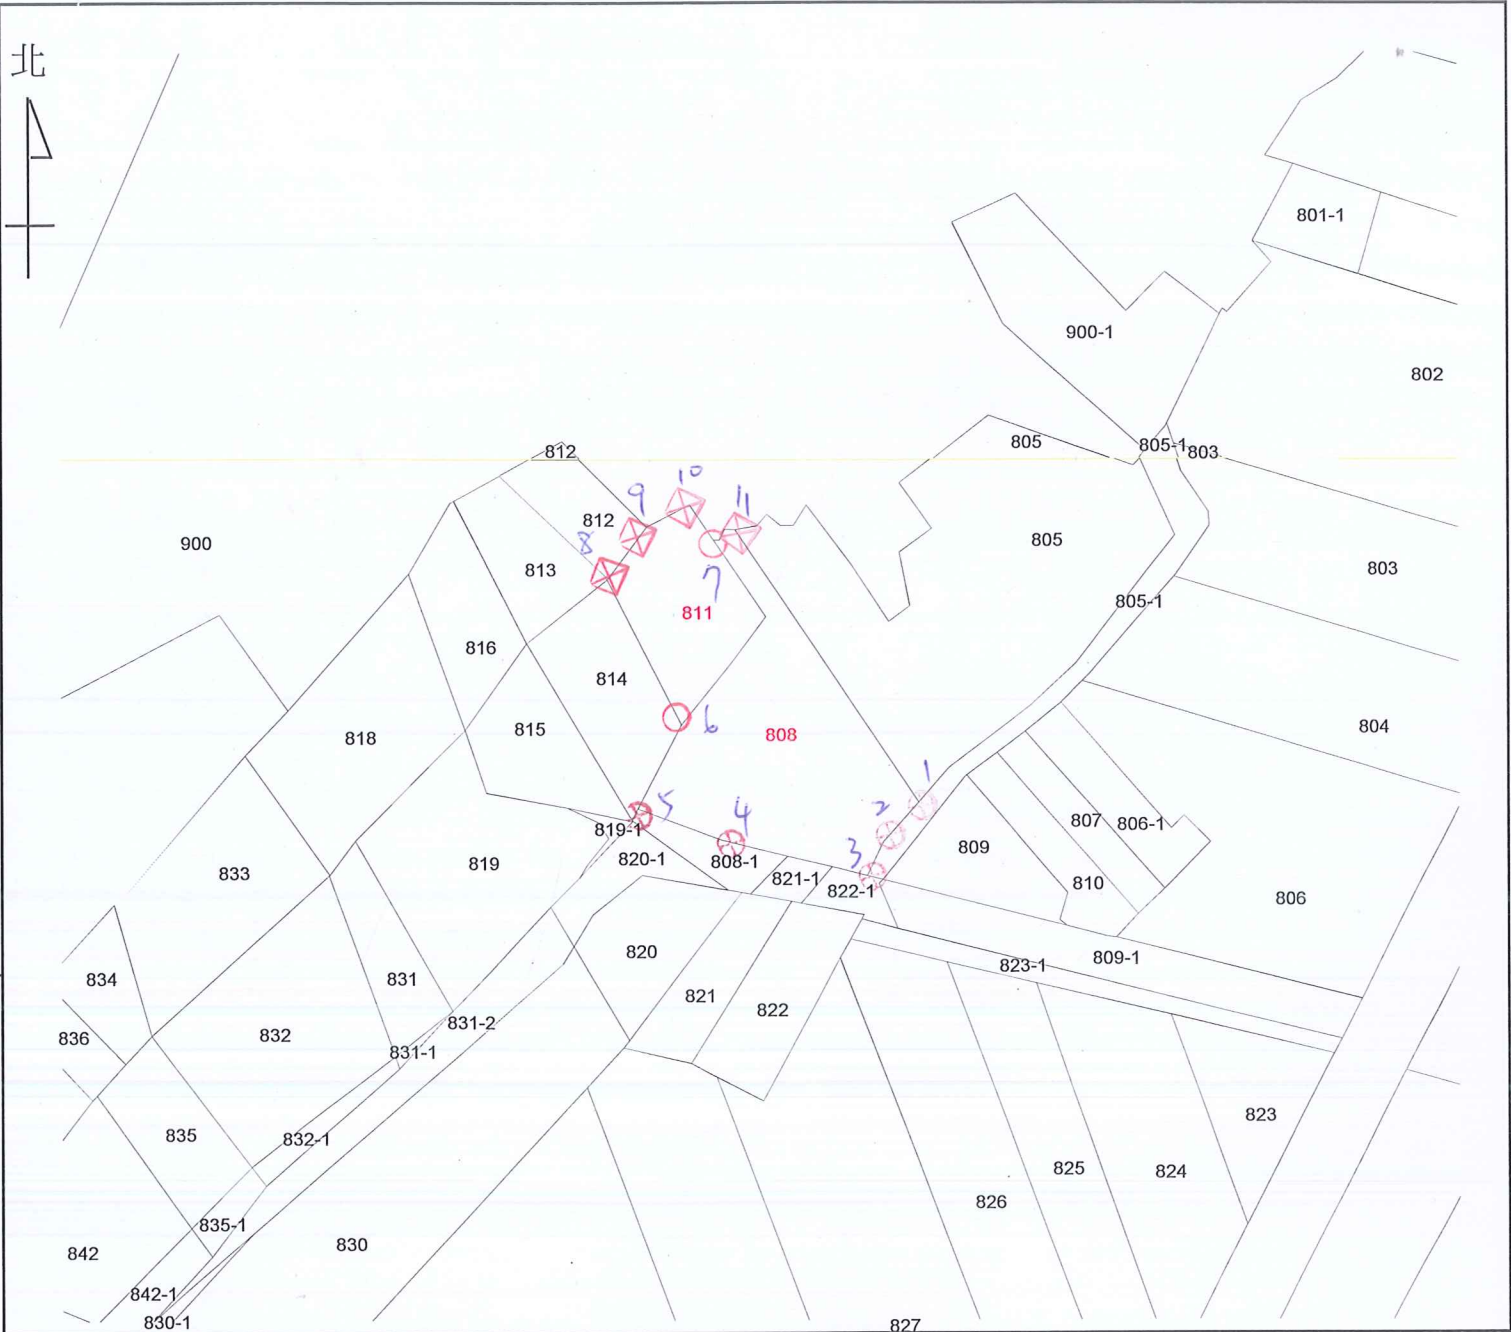

比例尺：1/1000

竹南地政事務所主任 賴偉君

賴偉君

中華民國108年10月7日發給