


土地坐落		苗栗縣竹南鎮維新段 611 地號
收件	日期	111年3月28日
	字號	111年南地數值字033900號
複丈日期	111年5月9日	
附記	<p>一、本複丈成果圖僅供所有權人參考之用，其四至界址應以地政事務所鑑界，經權利人認定之實測成果為準。</p> <p>二、對於本案鑑定界址結果如有異議，請依據地籍測量實施規則第21條辦理。</p>	
說明	<p>⊕鋼釘： ⊗塑膠樁：F、G ○噴漆：A、NE、G、H 其它： 本案成果依分層負責授權 承辦員：測量員陳冠中 當場核發</p>	

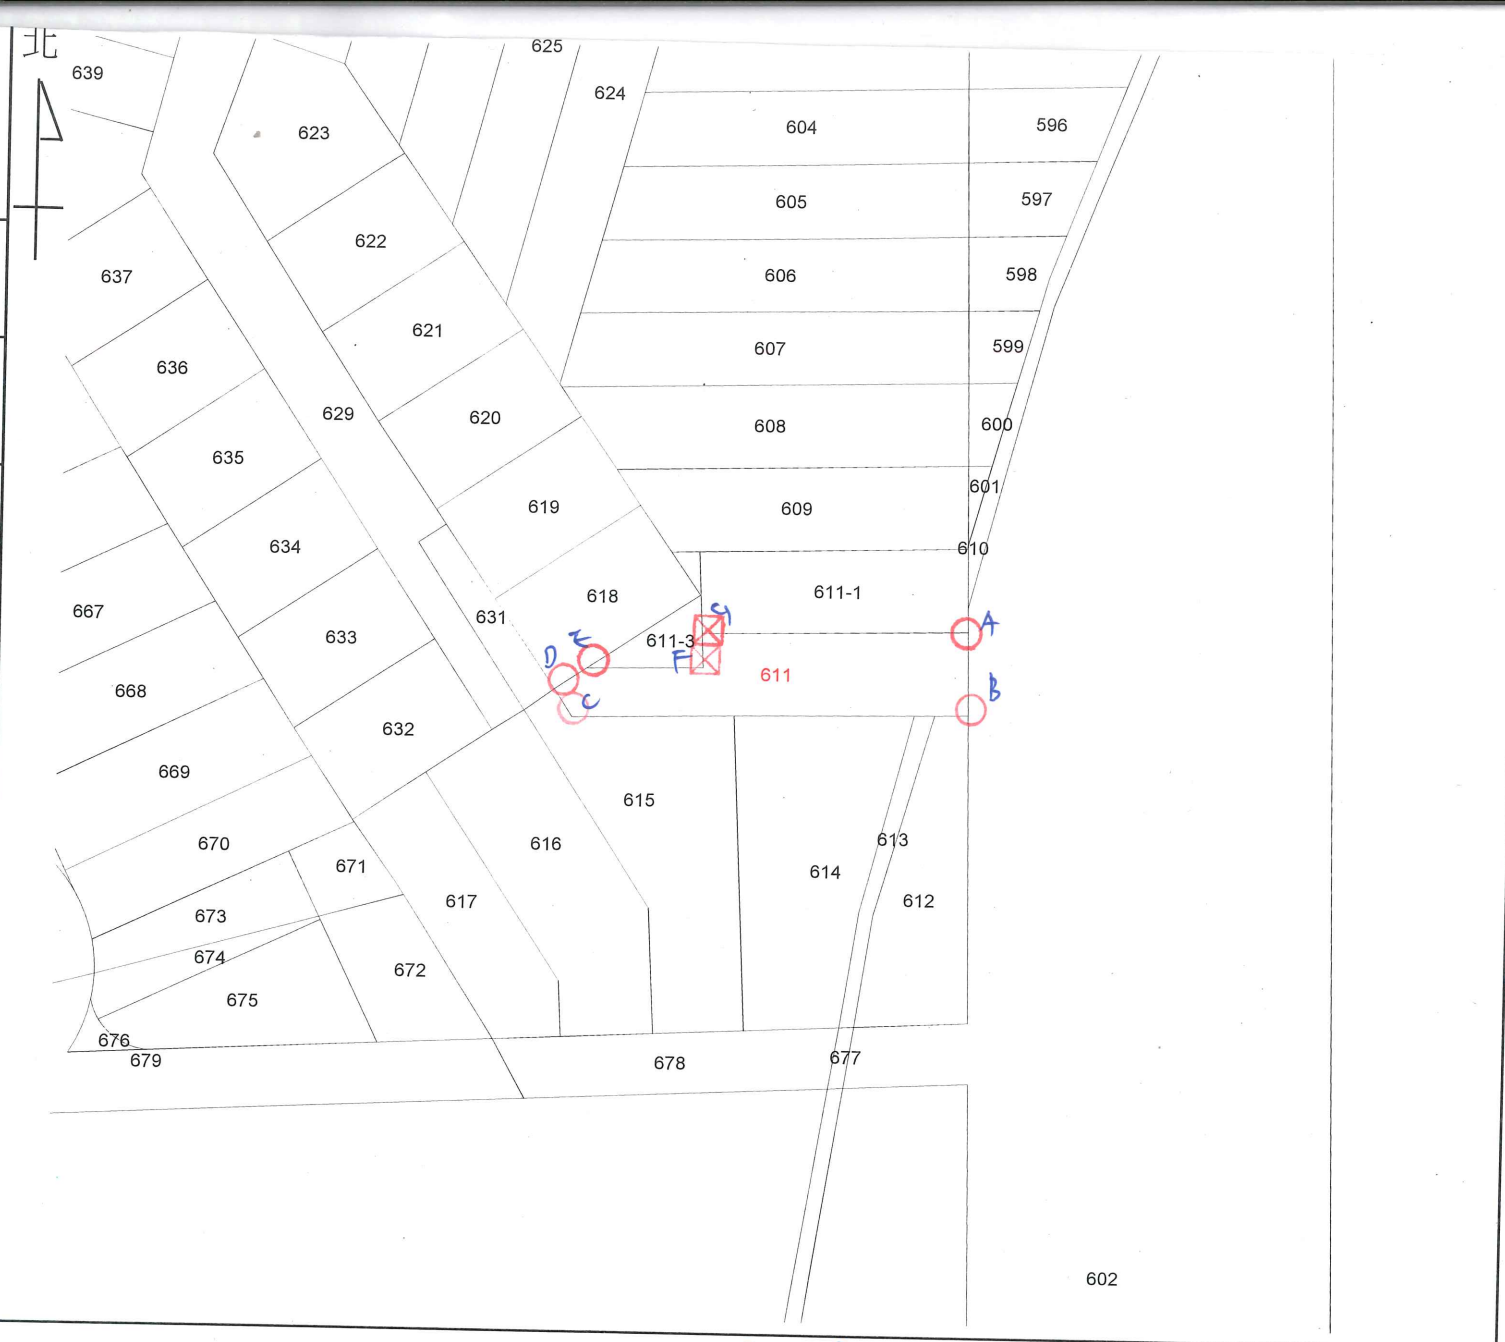

比例尺：1/500

竹南地政事務所主任 范揚鴻

主任范揚鴻

中華民國111年5月9日發給