


土地坐落		苗栗縣後龍鎮龍社段 94 地號
收件	日期	111年3月15日
	字號	111年南地數值字027200號
複丈日期	111年4月21日	
附記	一、本複丈成果圖僅供所有權人參考之用，其四至界址應以地政事務所鑑界，經權利人認定之實測成果為準。 二、對於本案鑑定界址結果如有異議，請依據地籍測量實施規則第221條辦理。	
說明	<div style="border: 2px solid blue; padding: 5px;"> <p>           ⊕ 鋼釘：            ⊗ 塑膠樁：A~L, 共12支。            ○ 噴漆：            其它：            本案成果依分層負責授權            承辦員：<span style="border: 1px solid red; padding: 2px;">測量員陳冠中</span> 當場核發         </p> </div>	

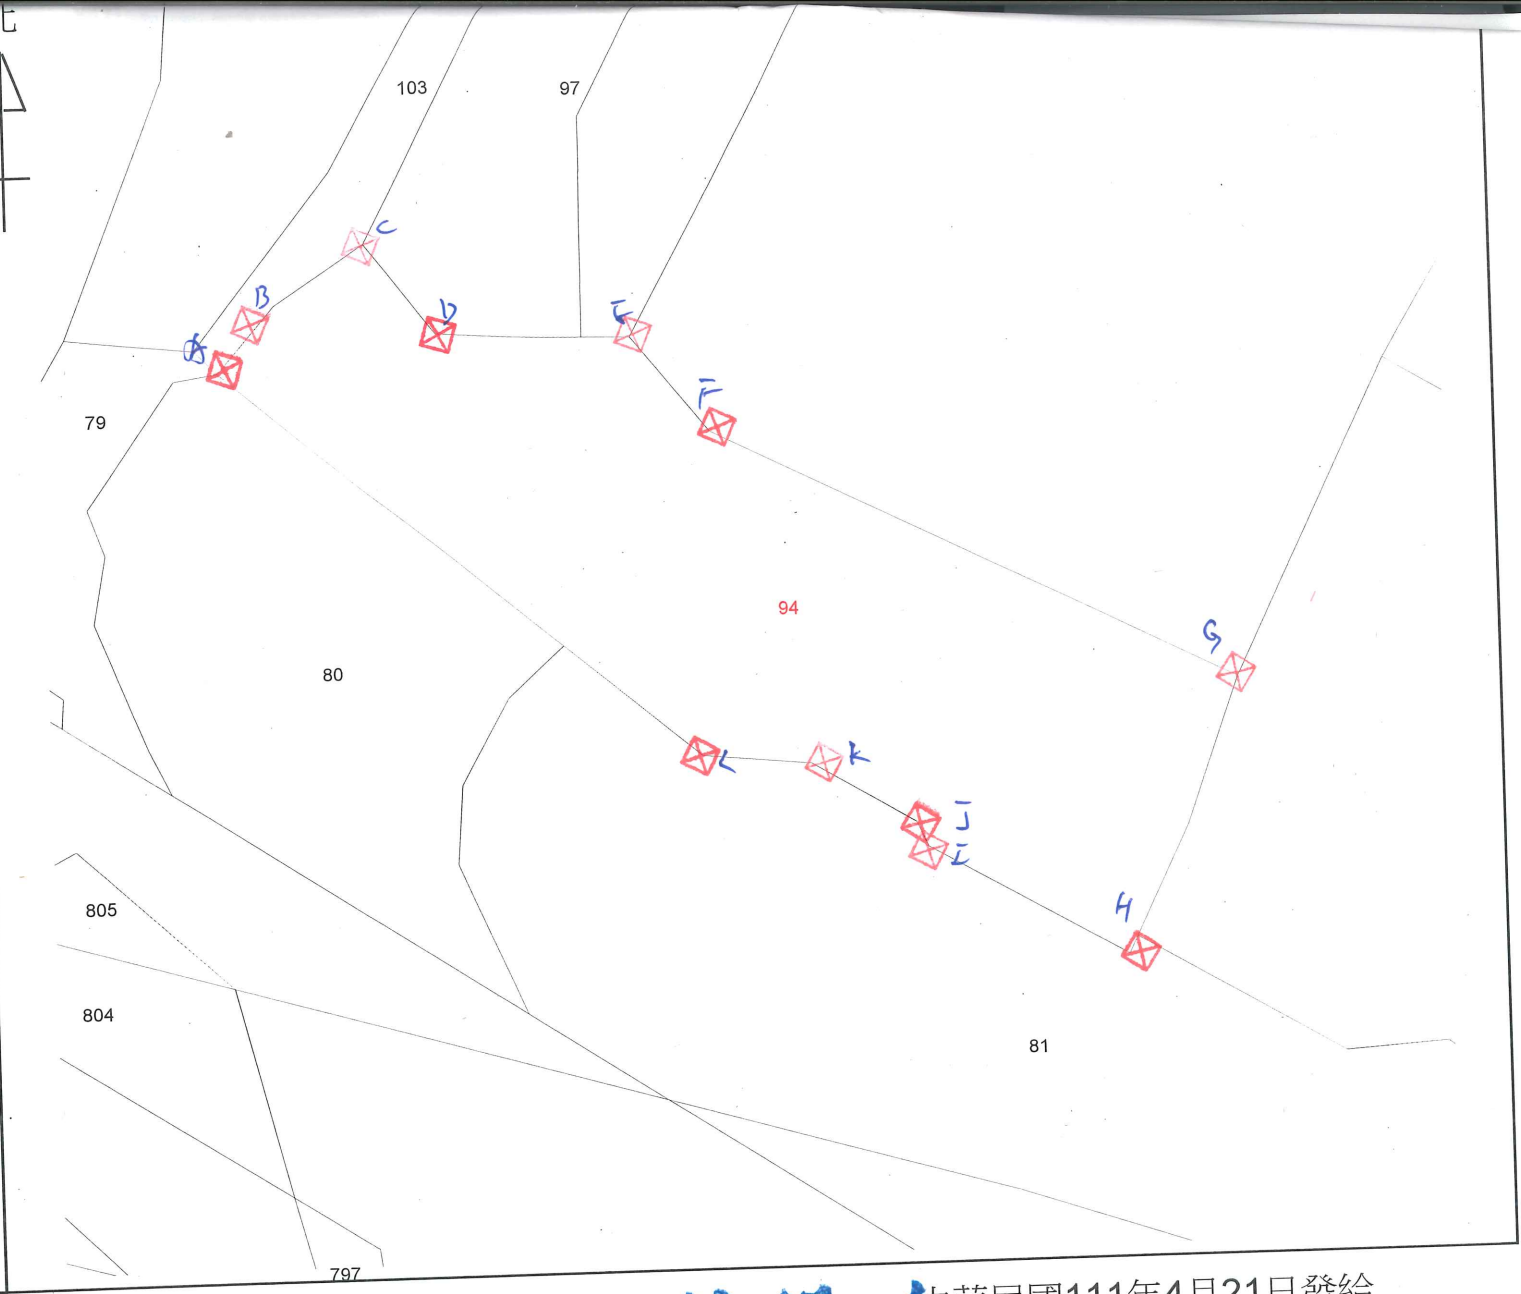

比例尺：1/500

竹南地政事務所主任 范揚鴻

**主任范揚鴻**

中華民國111年4月21日發給



電子郵件信箱