


土地坐落	苗栗縣竹南鎮海口段海口小段 1063-28, 1063-38 地號
日期	112年8月22日
字號	112年南地土資字057000號
丈期	112年9月14日
附記	一、本複丈成果圖僅供所有權人參考之用，其四至界址應以地政事務所鑑界，經權利人認定之實測成果為準。 二、對於本案鑑定界址結果如有異議，請依據地籍測量實施規則第21條辦理。
說明	<div style="border: 1px solid black; padding: 5px;"> <p>⊕ 鋼釘： ⊗ 塑膠樁： ○ 噴漆：1~6 其它： 本案成果依分層負責授權 承辦員：測量員林子傑 當場核發</p> </div>

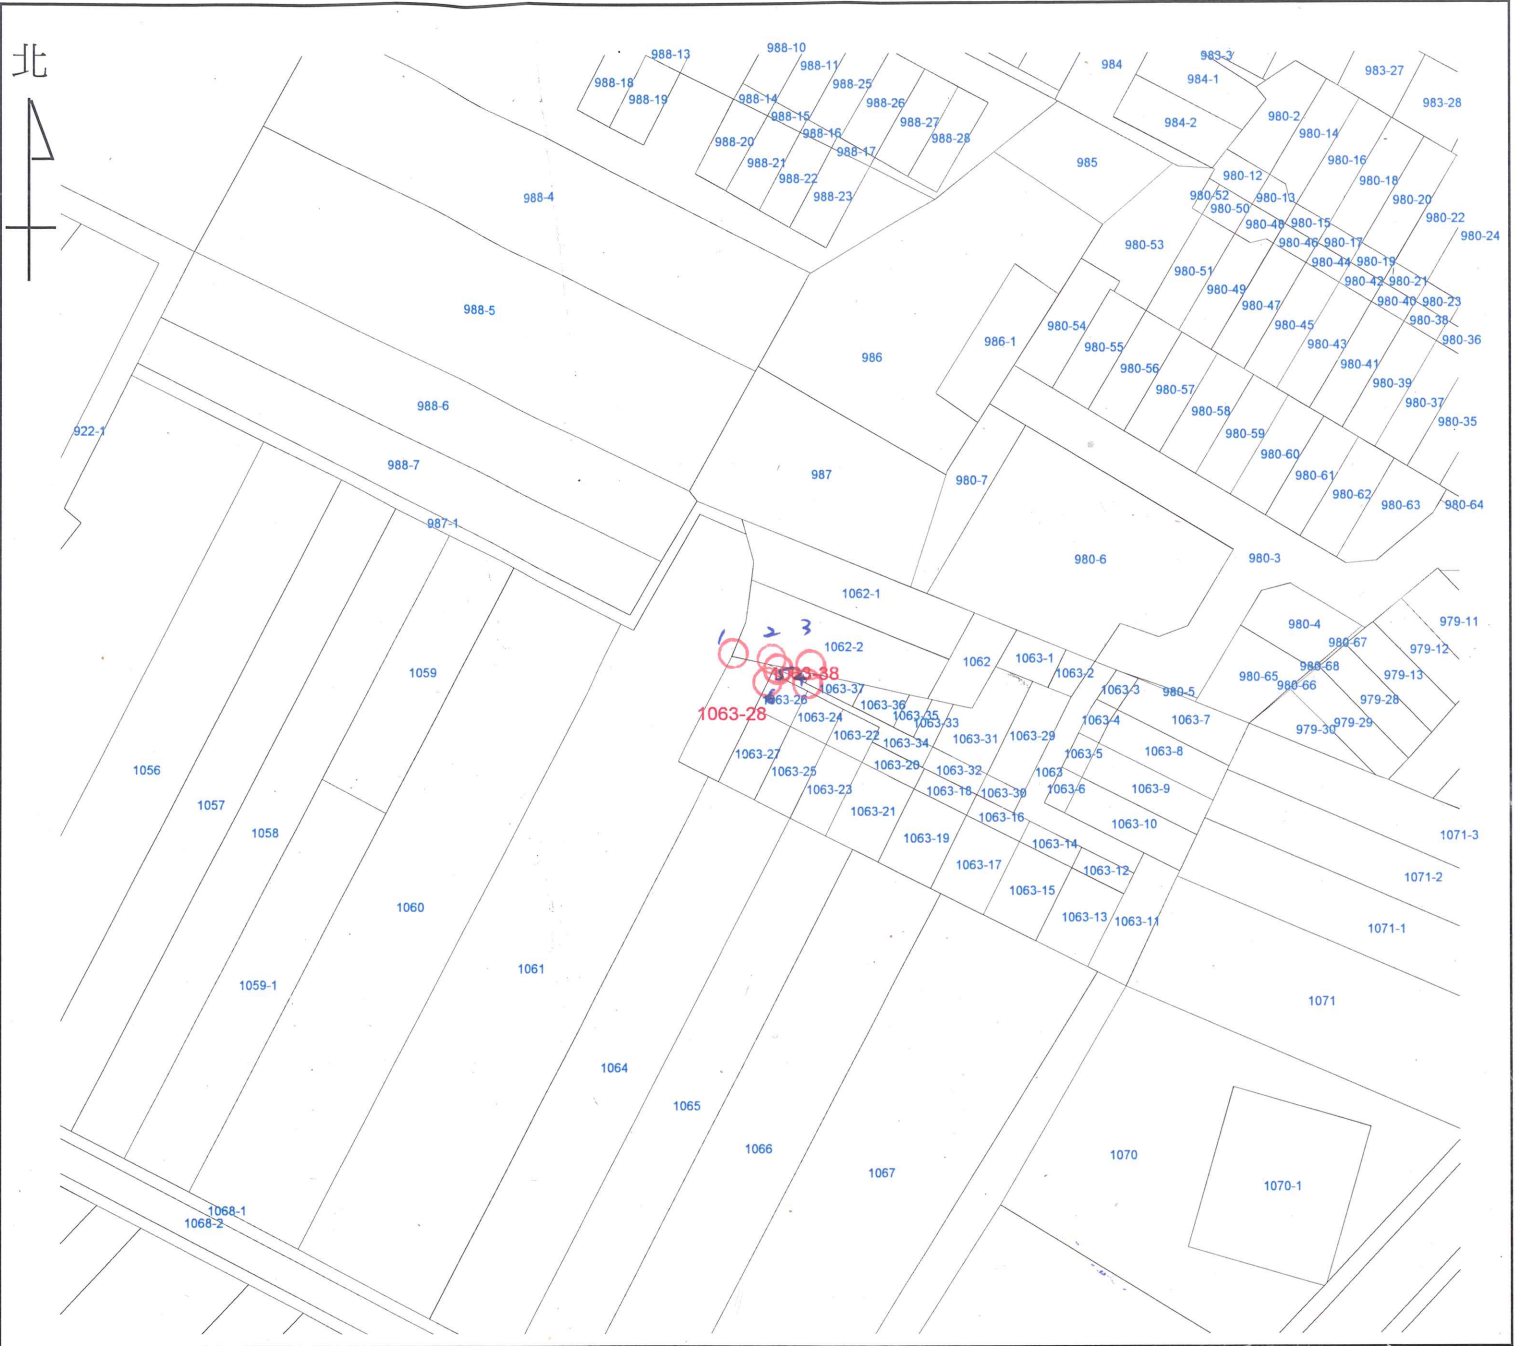

比例尺：1/1000

竹南地政事務所主任 范揚鴻

范揚鴻

中華民國112年9月14日發給