


土地坐落	苗栗縣竹南鎮大埔段中大埔小段 1158-9 地號	
收件	日期	112年11月21日
	字號	112年南地土資字086600號
複丈日期	112年12月12日	
附記	一、本複丈成果圖僅供所有權人參考之用，其四至界址應以地政事務所鑑界，經權利人認定之實測成果為準。 二、對於本案鑑定界址結果如有異議，請依據地籍測量實施規則第21條辦理。	
說明	⊕鋼釘： ⊗塑膠椿：1.3呎 ○噴漆：2.4呎 其它： 本案成果依分層負責授權 承辦員：測量員吳源峻 當場核發	

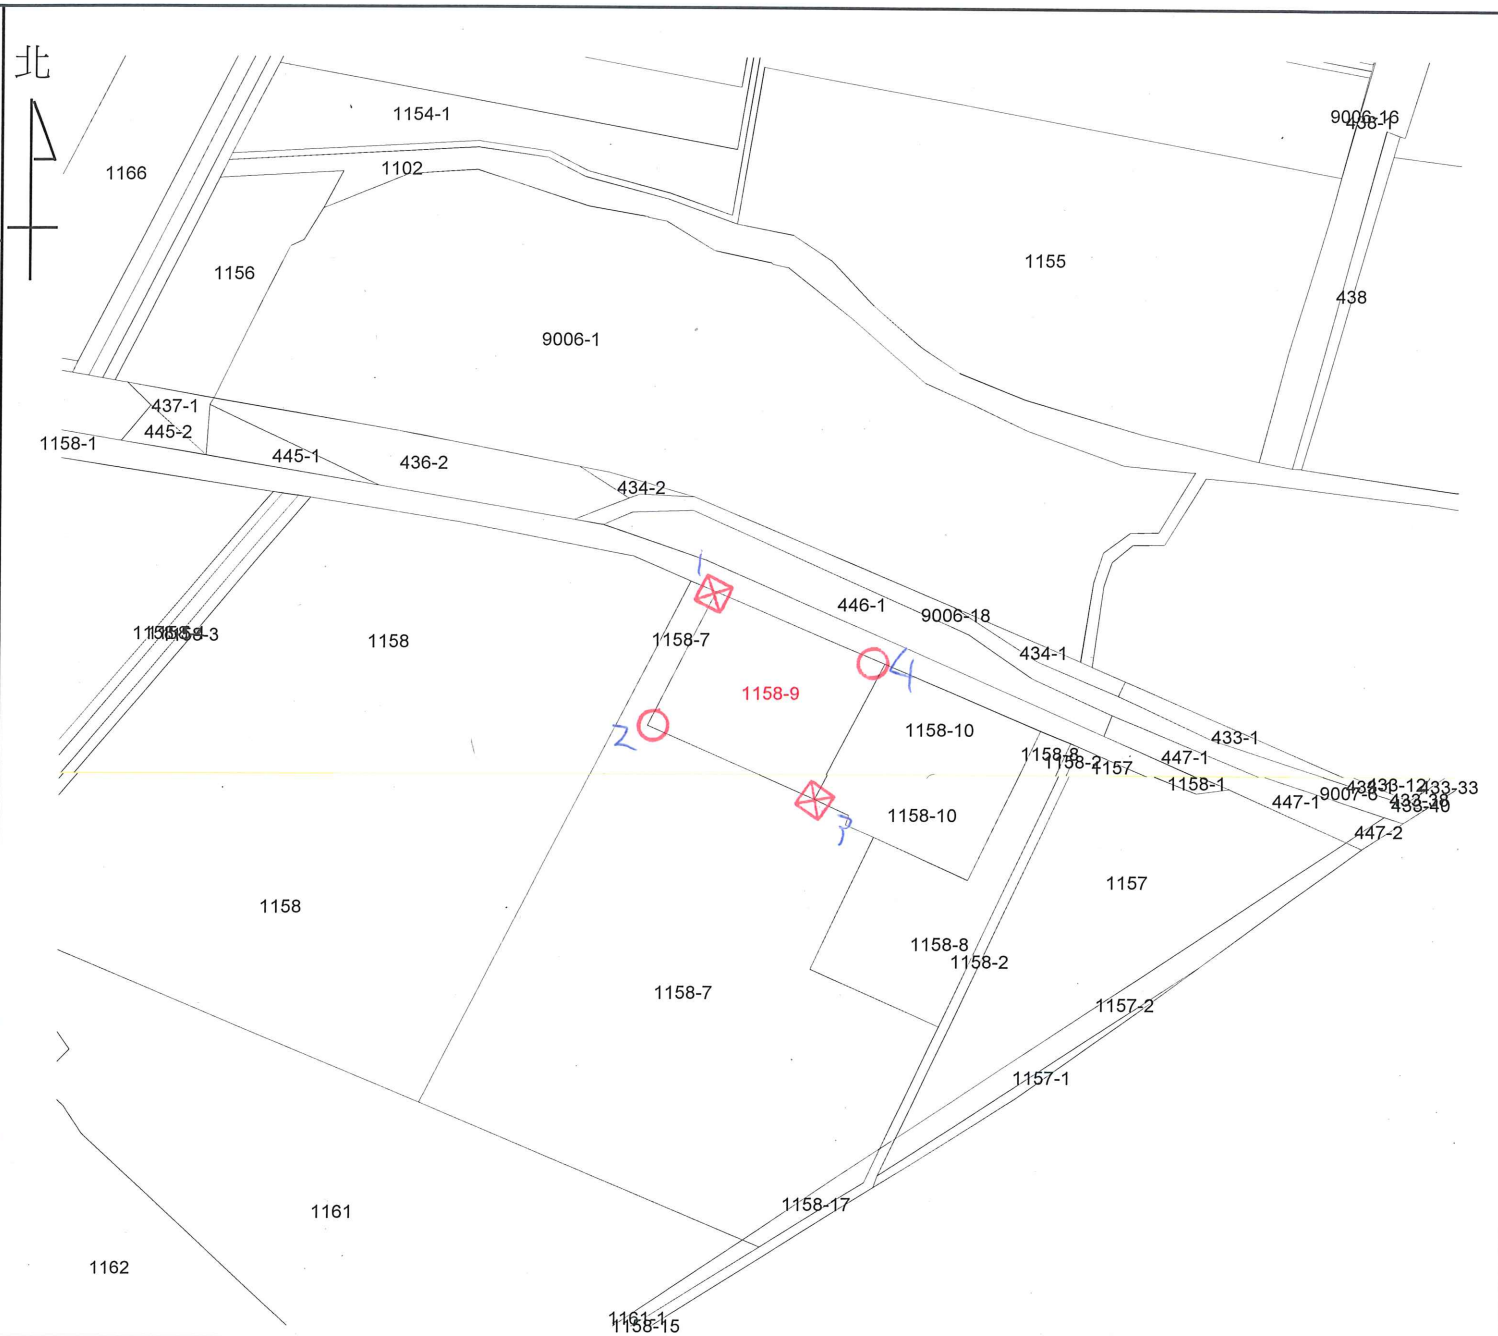

比例尺：1/1200

竹南地政事務所主任 范揚鴻

范揚鴻

中華民國112年12月12日發給