


土地坐落		苗栗縣後龍鎮秀水段 1122 地號		北 
收件	日期	112年11月8日		
	字號	112年南地數值字107000號		
複丈日期		112年11月27日		
附記		一、本複丈成果圖僅供所有權人參考之用，其四至界址應以地政事務所鑑界，經權利人認定之實測成果為準。 二、對於本案鑑定界址結果如有異議，請依據地籍測量實施規則第221條辦理。		
說明		⊕ 鋼釘: 1.2 吋 2 支 ⊗ 塑膠椿: 3.4 吋 2 支 ○ 噴漆: 其 它: 本案成果依分層負責授權 承辦員: 測量員 吳源峻 當場核發		

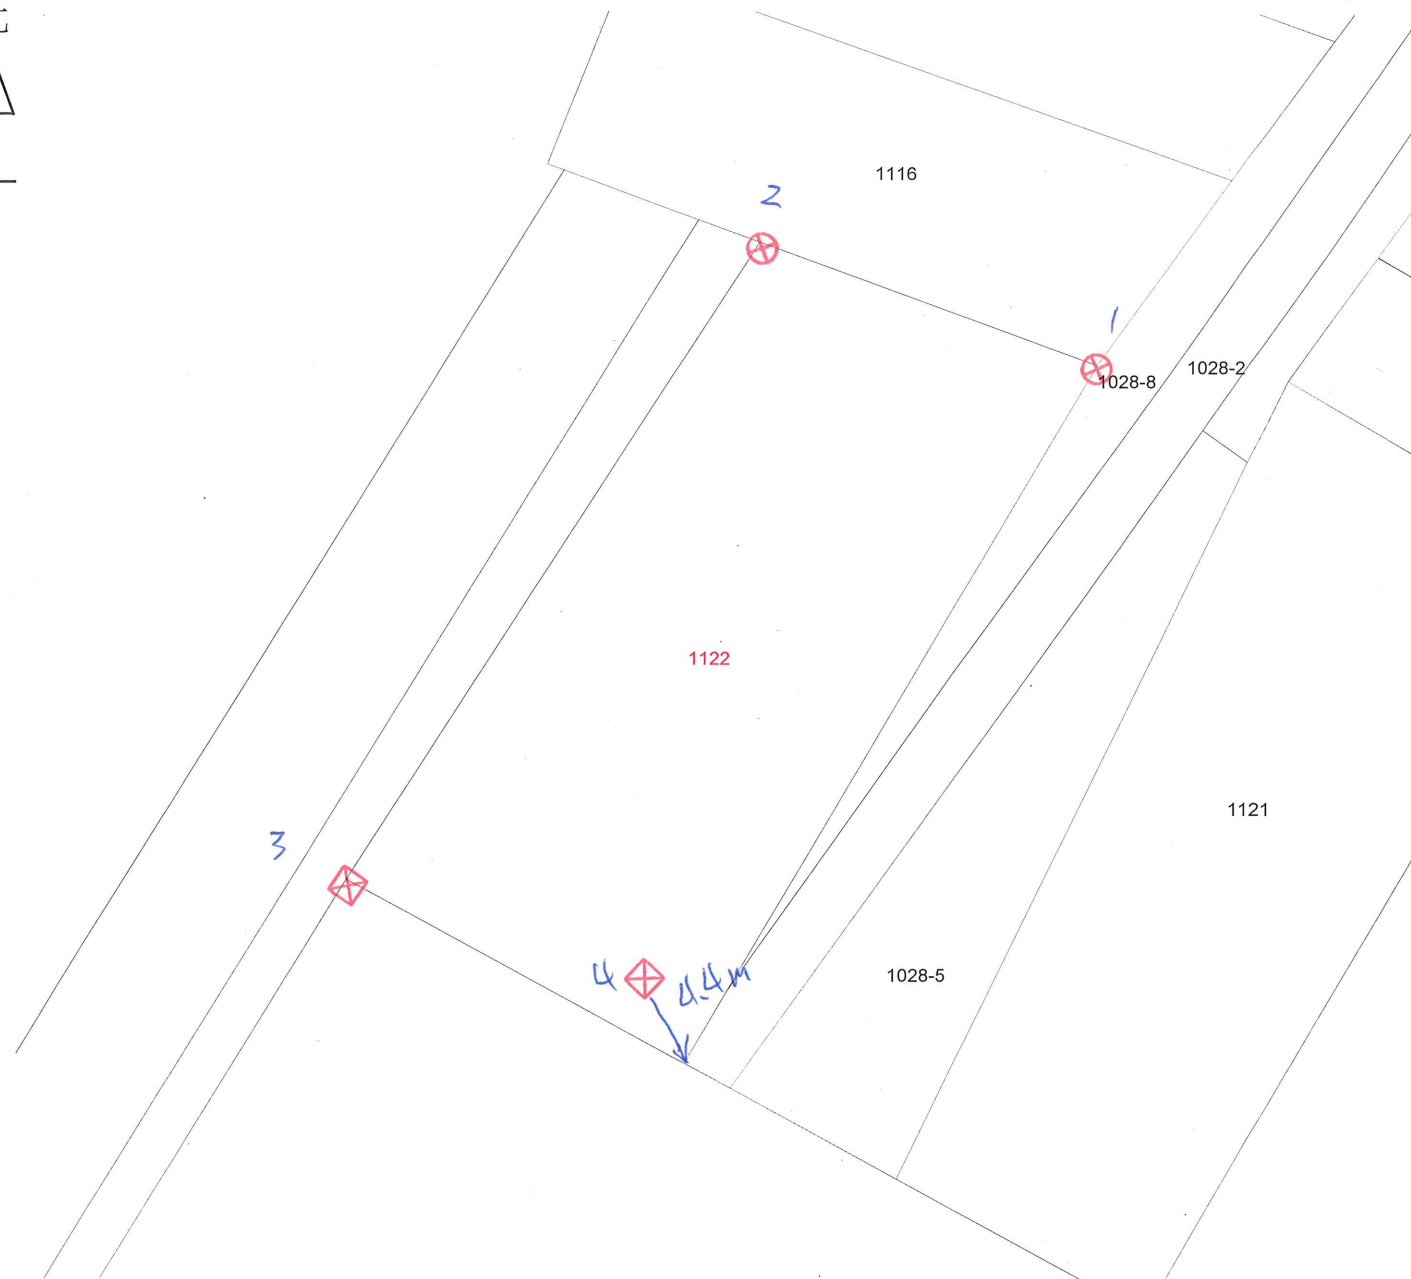

比例尺：1/1000

竹南地政事務所主任 范揚鴻

范揚鴻

中華民國112年11月27日發給