
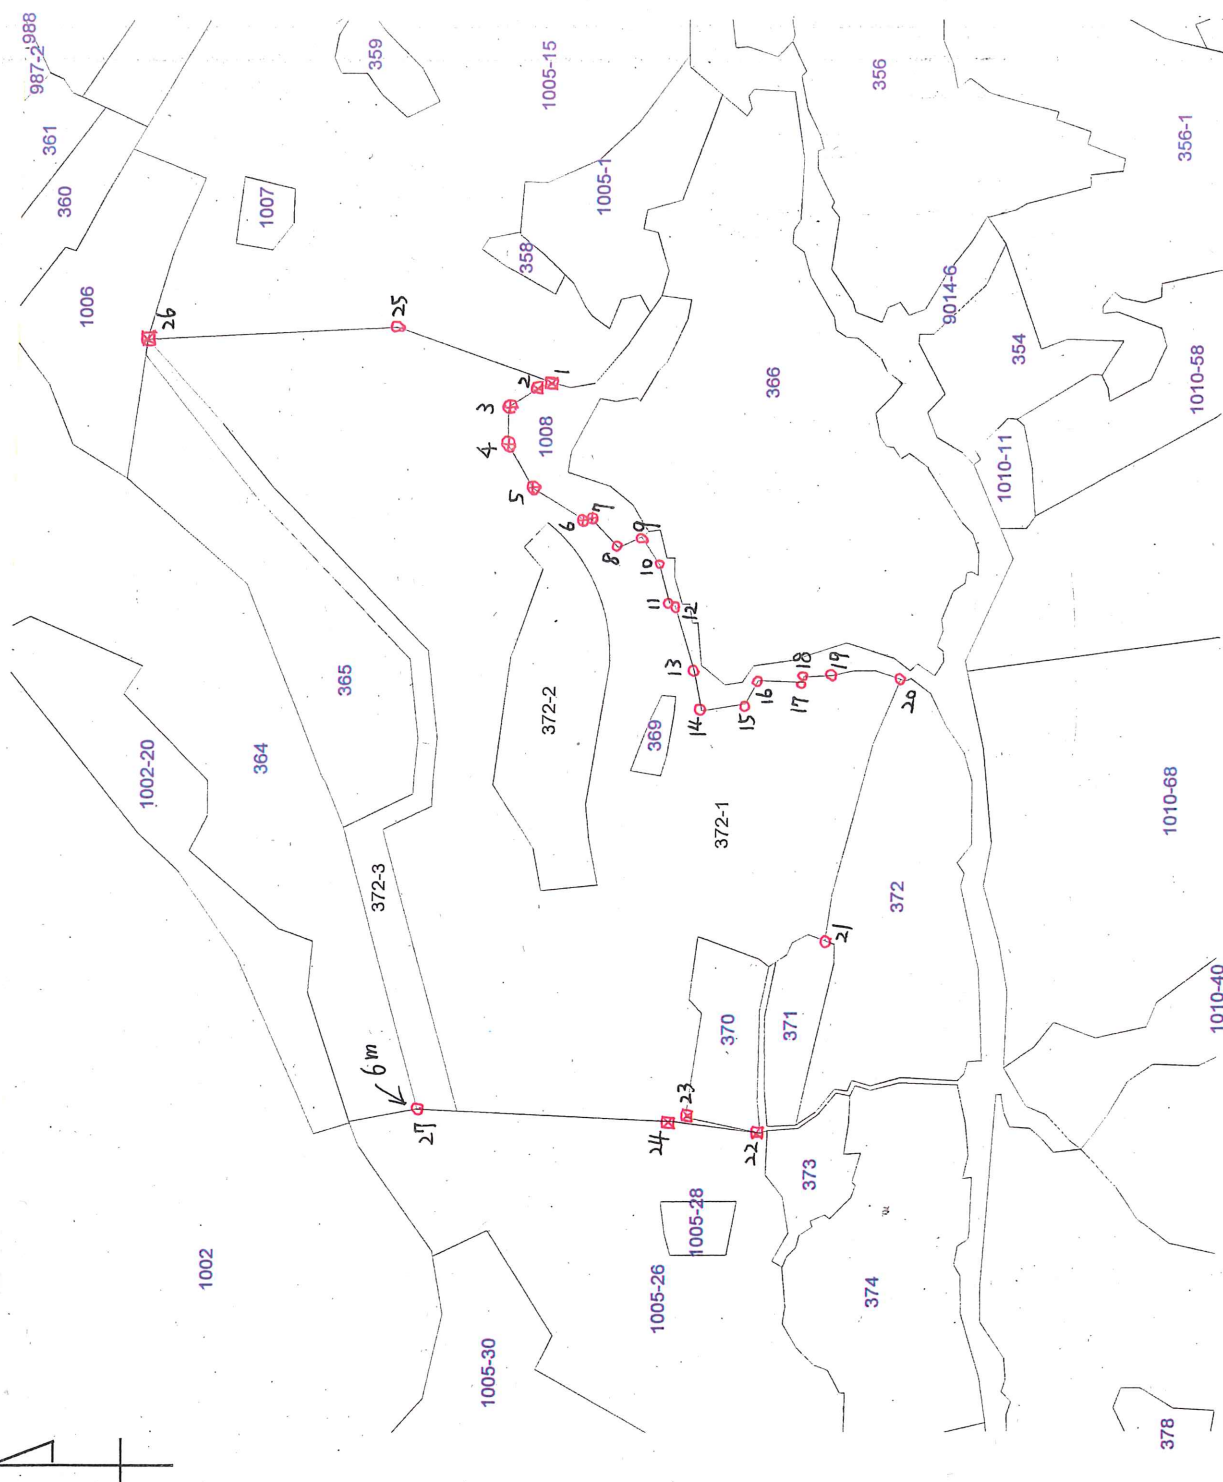


土地坐落	苗栗縣後龍鎮過港段		
	372-1, 372-2, 372-3 地號		
	日期	112年11月2日	
	字號	112年南地土資字080800號	
複丈日期	112年11月22日		
附記	一、本複丈成果圖僅供所有權人參考之用，其四至界址應以地政事務所鑑界，經權利人認定之實測成果為準。 二、對於本案鑑定界址結果如有異議，請依據地籍測量實施規則第21條辦理。		
說明	鋼釘: 3~7, 共5支 塑膠棒: 1, 2, 22, 23, 24, 26, 共6支 噴漆: 8~21, 25, 27, 共16支 本事務所依法分層負責授權 測量員孫建平 當場核發		

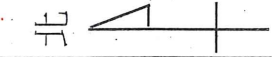

比例尺：1/2000

竹南地政事務所主任 范揚鴻

范揚鴻

中華民國112年11月22日發給