


土地坐落	苗栗縣竹南鎮后厝段 177-3 地號	
收件	日期	113年3月4日
	字號	113年南地數值字022900號
複丈日期	113年3月20日	
附記	一、本複丈成果圖僅供所有權人參考之用，其四至界址應以地政事務所鑑界，經權利人認定之實測成果為準。 二、對於本案鑑定界址結果如有異議，請依據地籍測量實施規則第21條辦理。	
說明	⊕鋼釘： ⊗塑膠樁：1，共計1支 ○噴漆：126，共計6支 其它： 本案成果依分層負責授權 承辦員：測量員謝佩欣 當場核發	

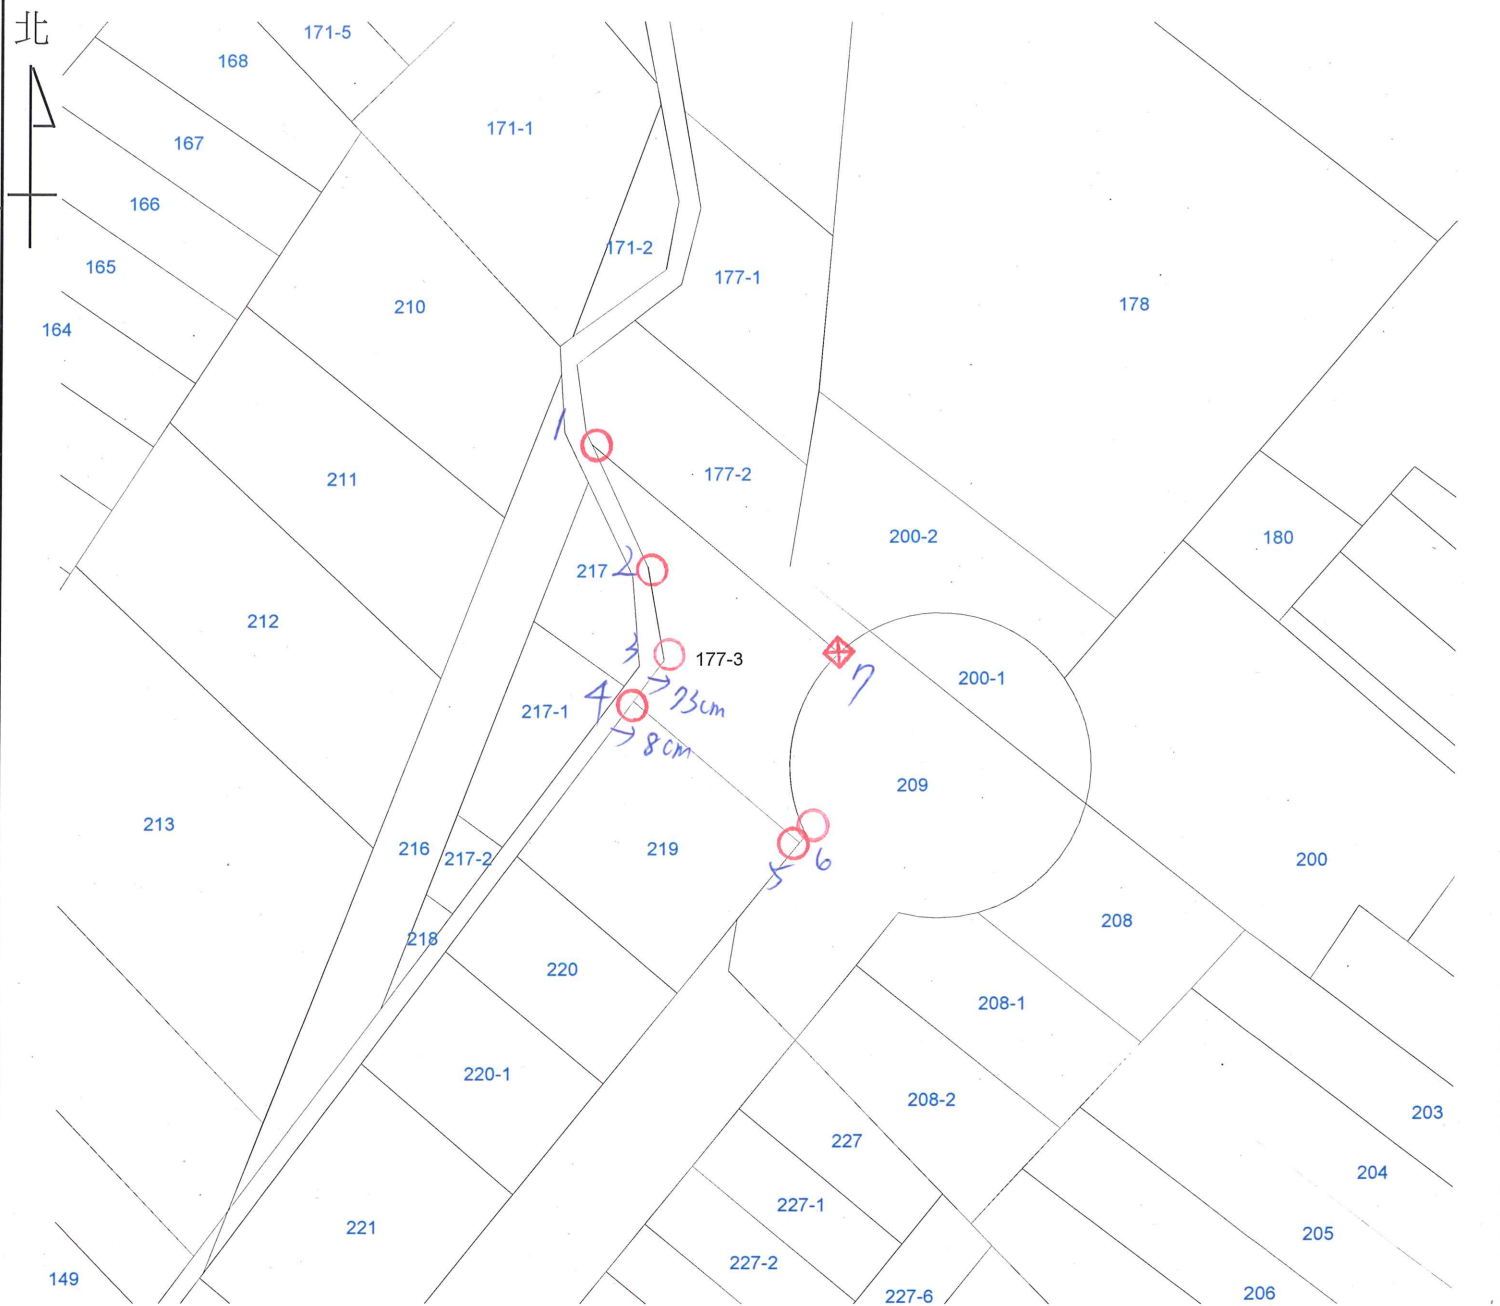

比例尺：1/500

竹南地政事務所主任 范揚鴻

范揚鴻

中華民國113年3月20日發給