
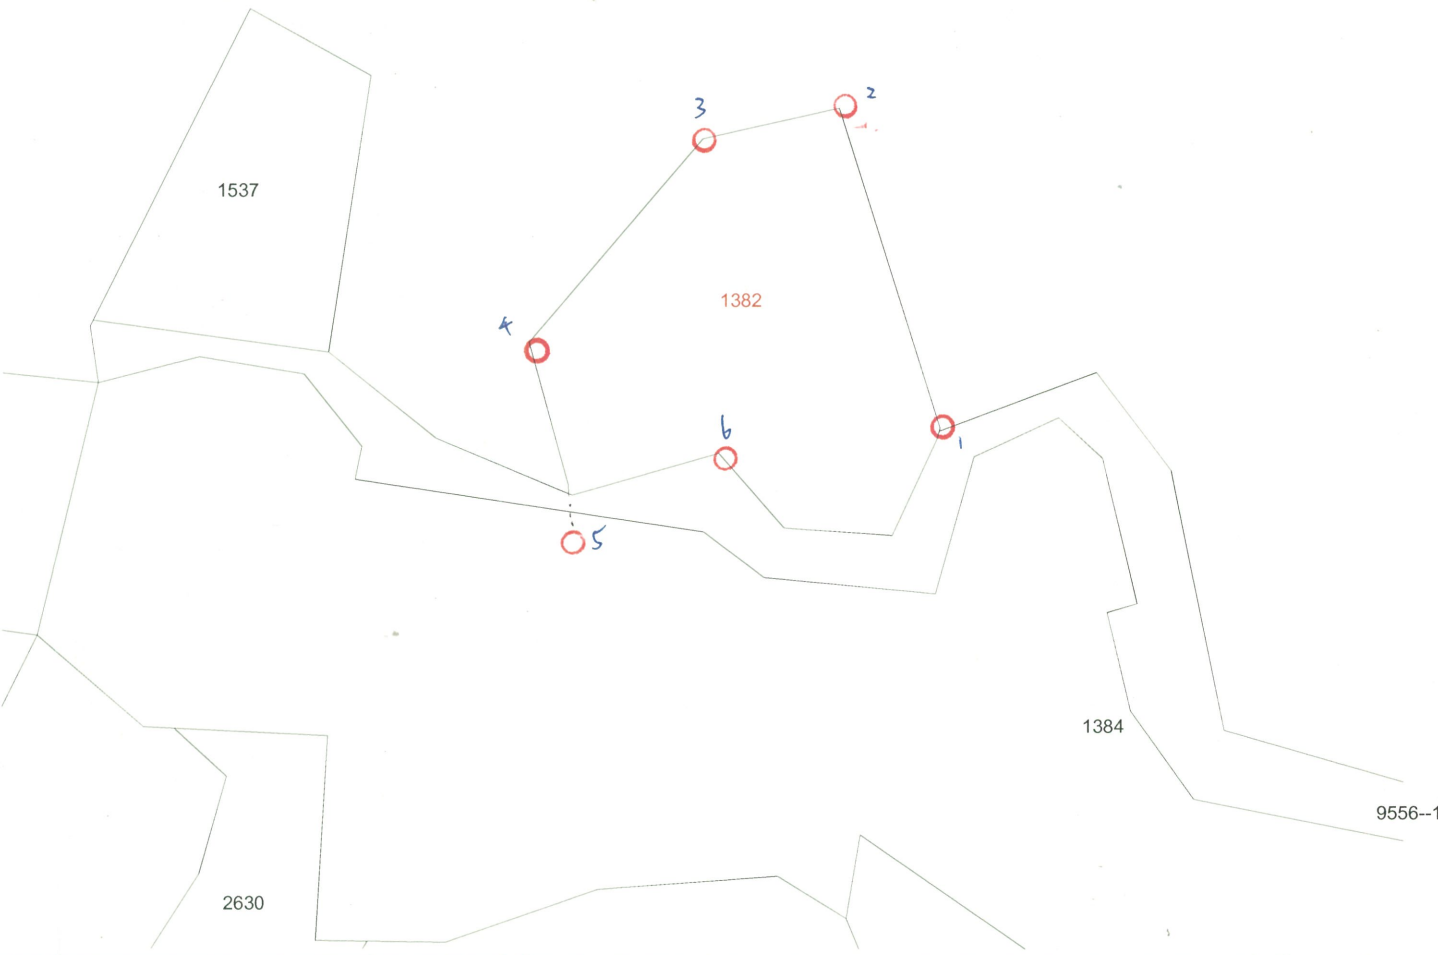


土地坐落	苗栗縣銅鑼鄉新雞隆段  1382 地號	北  
收件日期	108年5月30日	
收件字號	108年土丈字012800號	
複丈日期	108年6月21日	
附記	一、本複丈成果圖僅供所有權人參考之用，其四至界址應以地政事務所鑑界，經權利人認定之實測成果為準。 二、對於本案鑑定界址結果如有異議，請依據地籍測量實施規則第21條辦理。	
說明	<div style="border: 1px solid black; padding: 5px;">                     ⊕ 銅釘：                      ⊠ 塑膠格：                      ○ 噴漆：1~6                      其它：                      本案成果依分層負責授權                      承辦員 <span style="border: 1px solid red; padding: 2px;">技佐陳怡如</span> 當場核發                 </div>	

比例尺：1/600

銅鑼地政事務所主任 林智明

中華民國108年6月21日發給