


苗栗縣銅鑼地政事務所

土地複丈成果圖

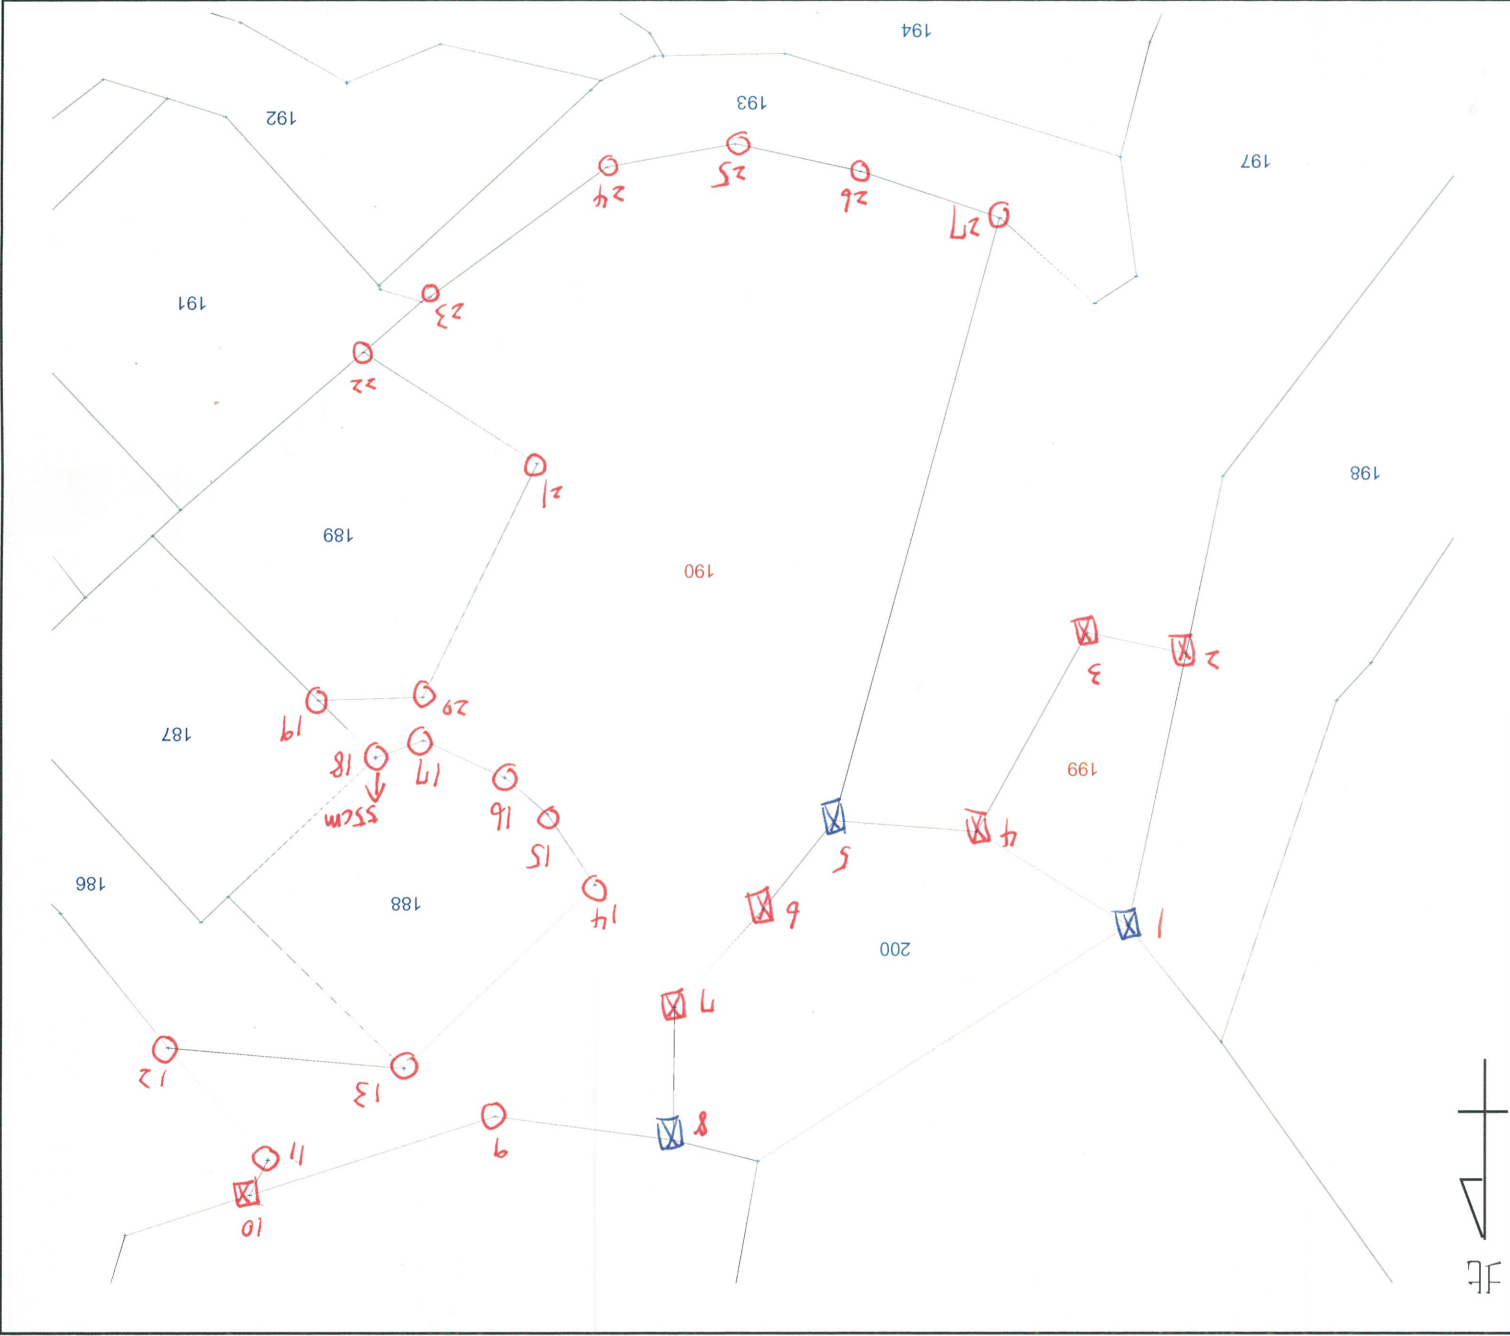

土地坐落	苗栗縣三義鄉西湖段 199, 190 地號
收日期	111年6月1日
件字號	111年土值字023300號
複丈日期	111年6月24日
附記	一、本複丈成果圖僅供所有權人參考之用，其四至界址應以地政事務所鑑界，經權利人認定之實測成果為準。 二、對於本案鑑定界址結果如有異議，請依據地籍測量實施規則第21條辦理。
說明	區畫膠橋：1.5.8號 鋼釘：24.6、7.10號 塑膠漆：9.11、17.19、27號 其他：(輔助)橋：18號 本案成果依分層負責授權 承辦員測量員賴則鈞當場核發

比例尺：1/600

銅鑼地政事務所主任 鄭永正

中華民國111年6月24日發給