


土地坐落	苗栗縣銅鑼鄉新雞隆段 1917-28 地號
收件日期	111年5月31日
複丈日期	111年6月30日
附記	<p>一、本複丈成果圖僅供所有權人參考之用，其四至界址應以地政事務所鑑界，經權利人認定之實測成果為準。</p> <p>二、對於本案鑑定界址結果如有異議，請依據地籍測量實施規則第21條辦理。</p>
說明	<p>銅釘： <input checked="" type="checkbox"/> 塑膠標：1~2、4~6~15 <input type="radio"/> 實漆：3~5 其它：</p> <p>本案成果依分層負責授權 承辦員 陳怡如 <small>測量員</small> <small>審場核發</small></p>

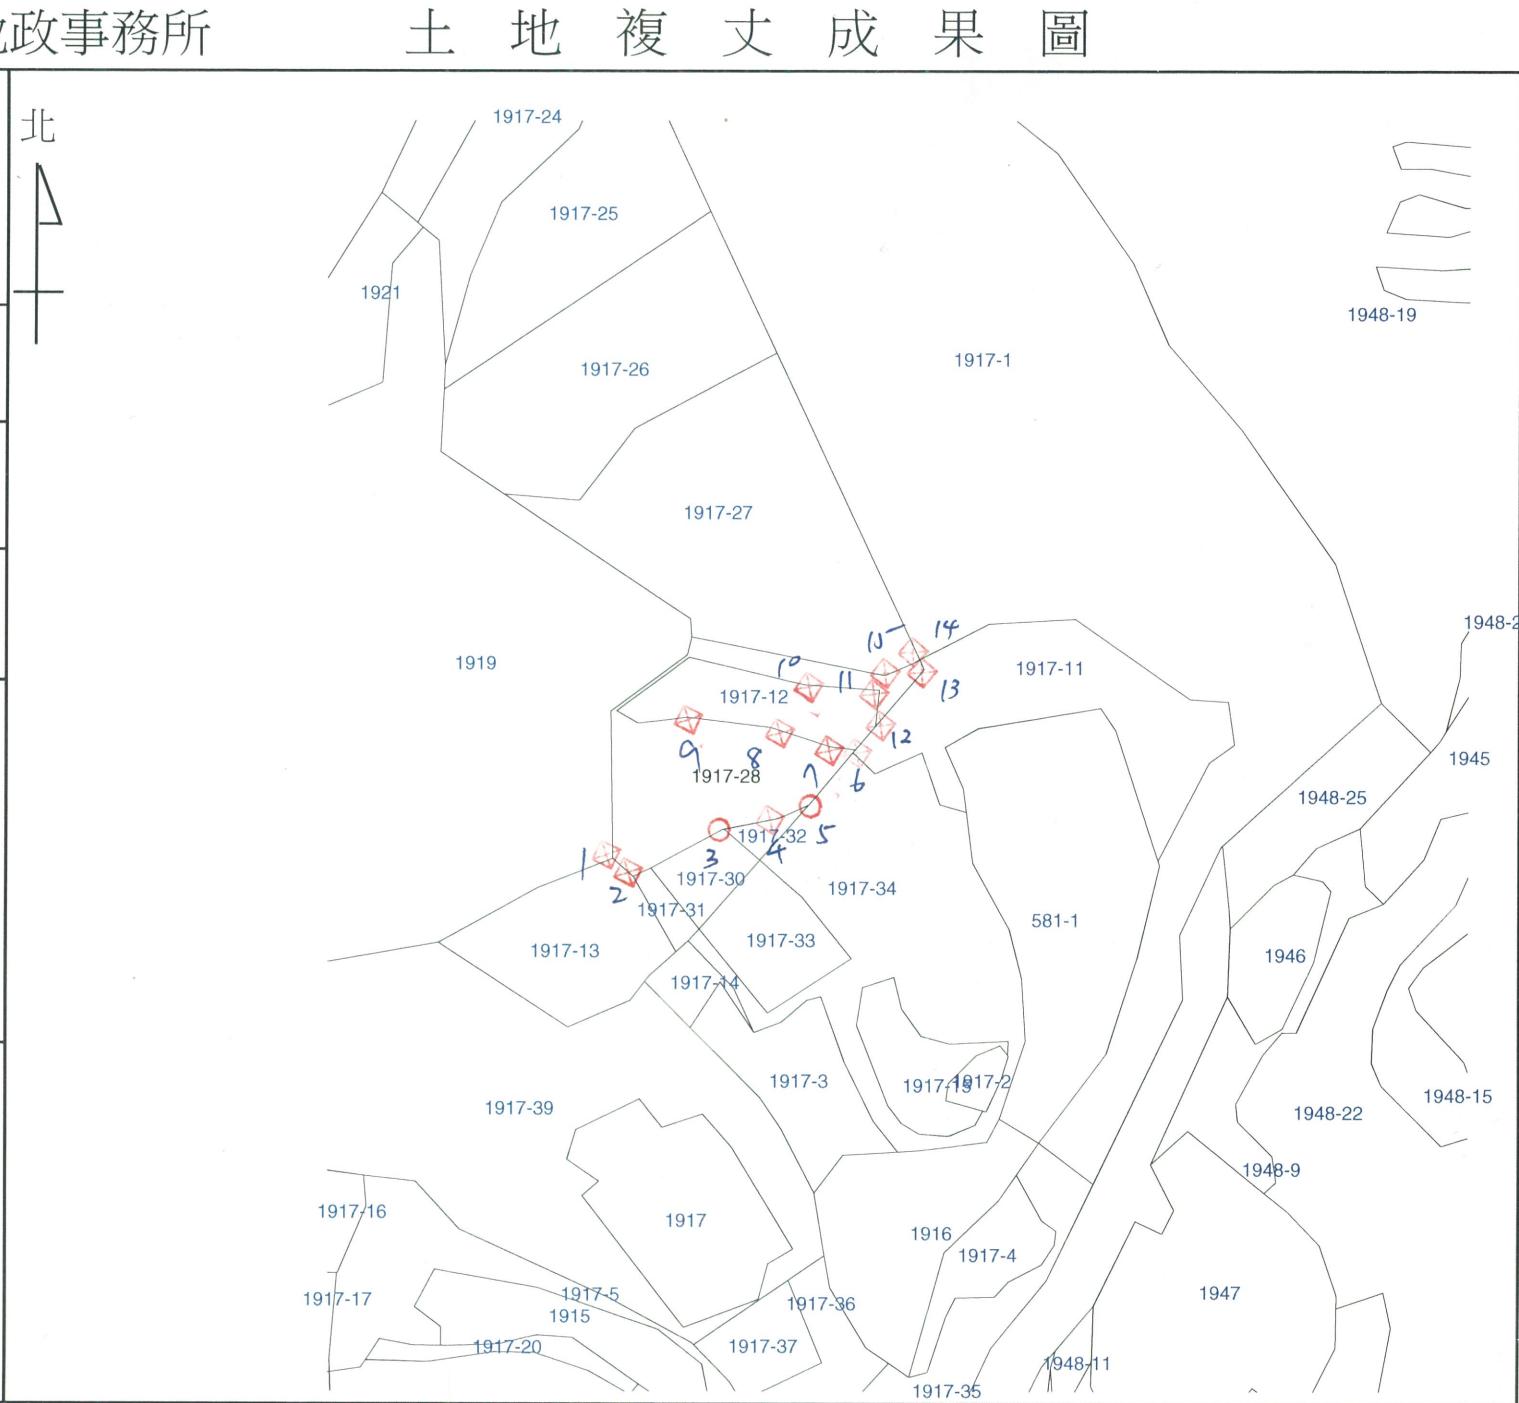

比例尺：1/1200

銅鑼地政事務所主任 鄭永正

中華民國111年6月30日發給