


苗栗縣銅鑼地政事務所

土地複丈成果圖

土地坐落	苗栗縣銅鑼鄉天神段 311, 321 地號	收日期	111年6月22日	收件字號	111年土值字026700號	複丈日期	111年7月21日	附記	一、本複丈成果圖僅供所有權人參考之用，其四至界址應以地政事務所鑑界，經權利人認定之實測成果為準。 二、對於本案鑑定界址結果如有異議，請依據地籍測量實施規則第221條辦理。	說明	○噴漆：2.3號 ⊗鋼釘：1.4~13號 ⊗塑膠樁：1.4~13號 ○噴漆：14號 其它： 本案成果依分層負責授權承辦員測量類則經當場核發 四重測量：15號

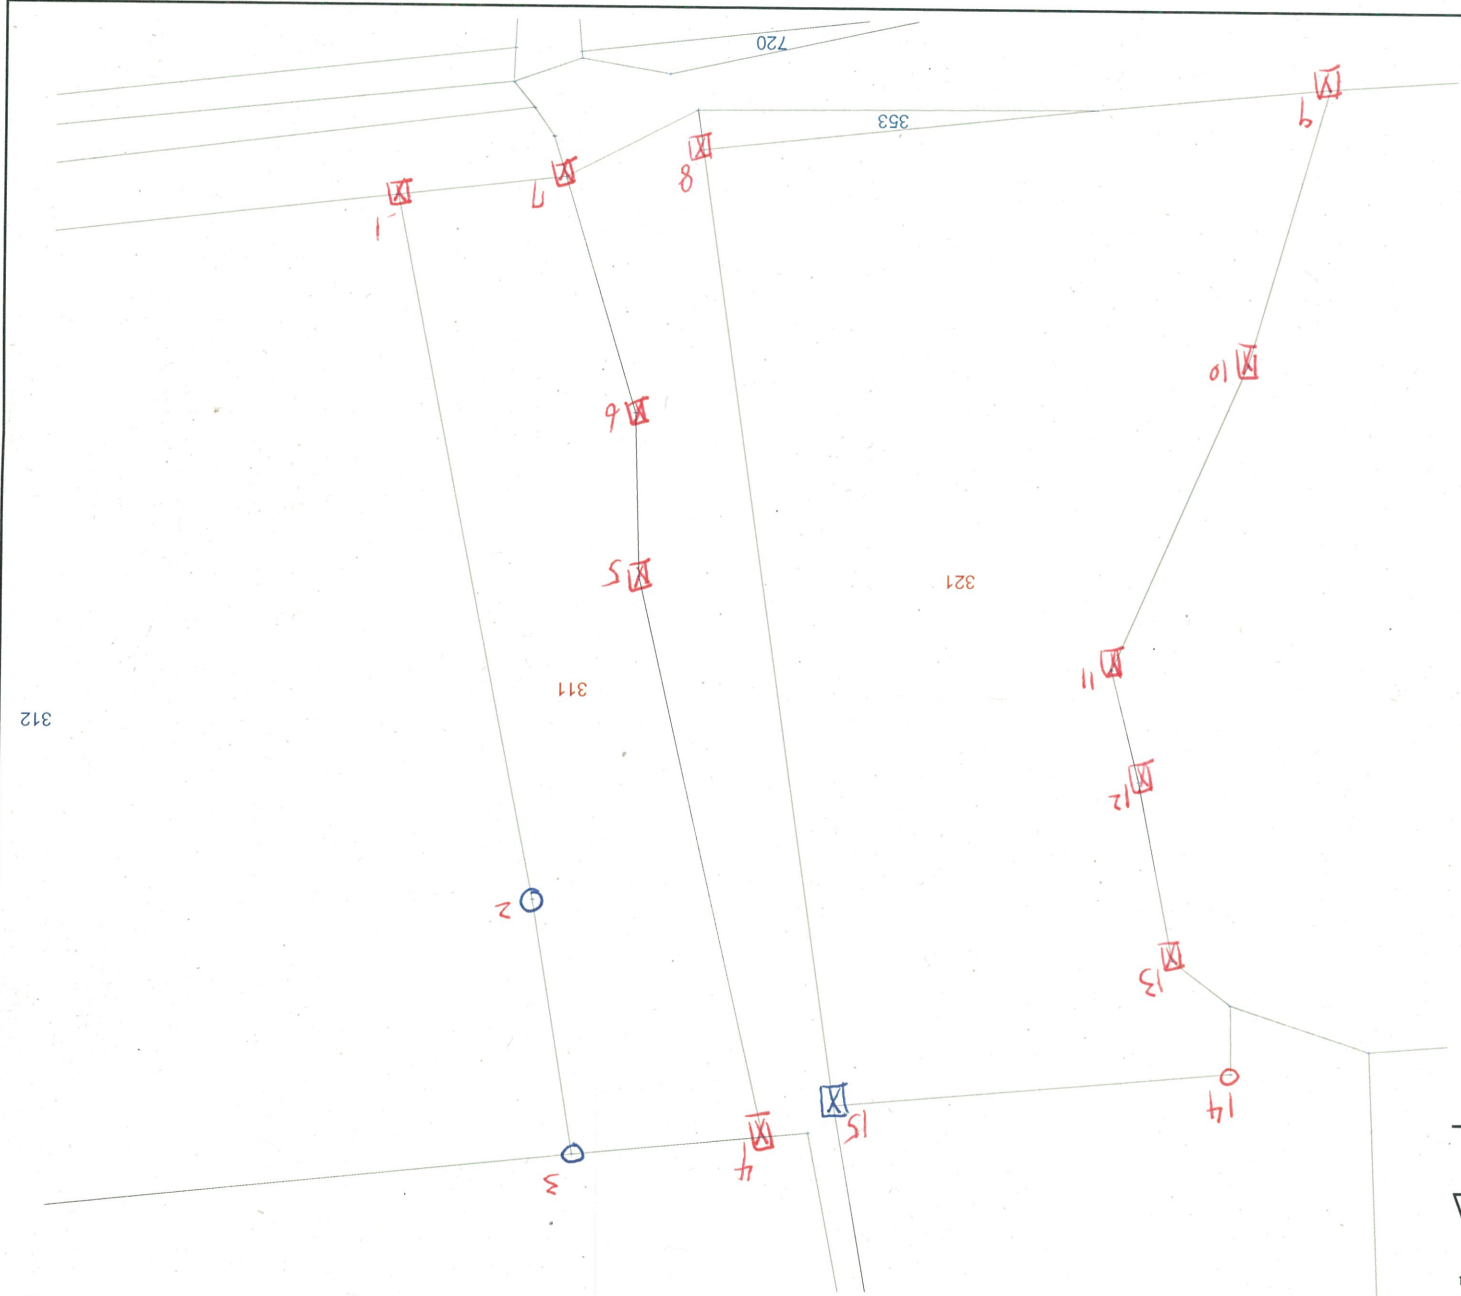

銅鑼地政事務所主任 鄭永正

中華民國111年7月21日發給

比例尺：1/500