


土地坐落	苗栗縣西湖鄉鴨母坑段 559 地號	
	日期	111年9月1日
收件字號	111年土文字023400號	
複丈日期	111年9月19日	
附記	一、本複丈成果圖僅供所有權人參考之用，其四至界址應以地政事務所勘界，經權利人認定之實測成果為準。 二、對於本案鑑定界址結果如有異議，請依據地籍測量實施規則第21條辦理。	
說明	釘：(原) 2~5號 共 <input checked="" type="checkbox"/> 鋼 螺絲 釘 <input type="checkbox"/> 噴 漆 本案成果依分層負責授權 承辦員 技佐 徐榮均 當場核對	

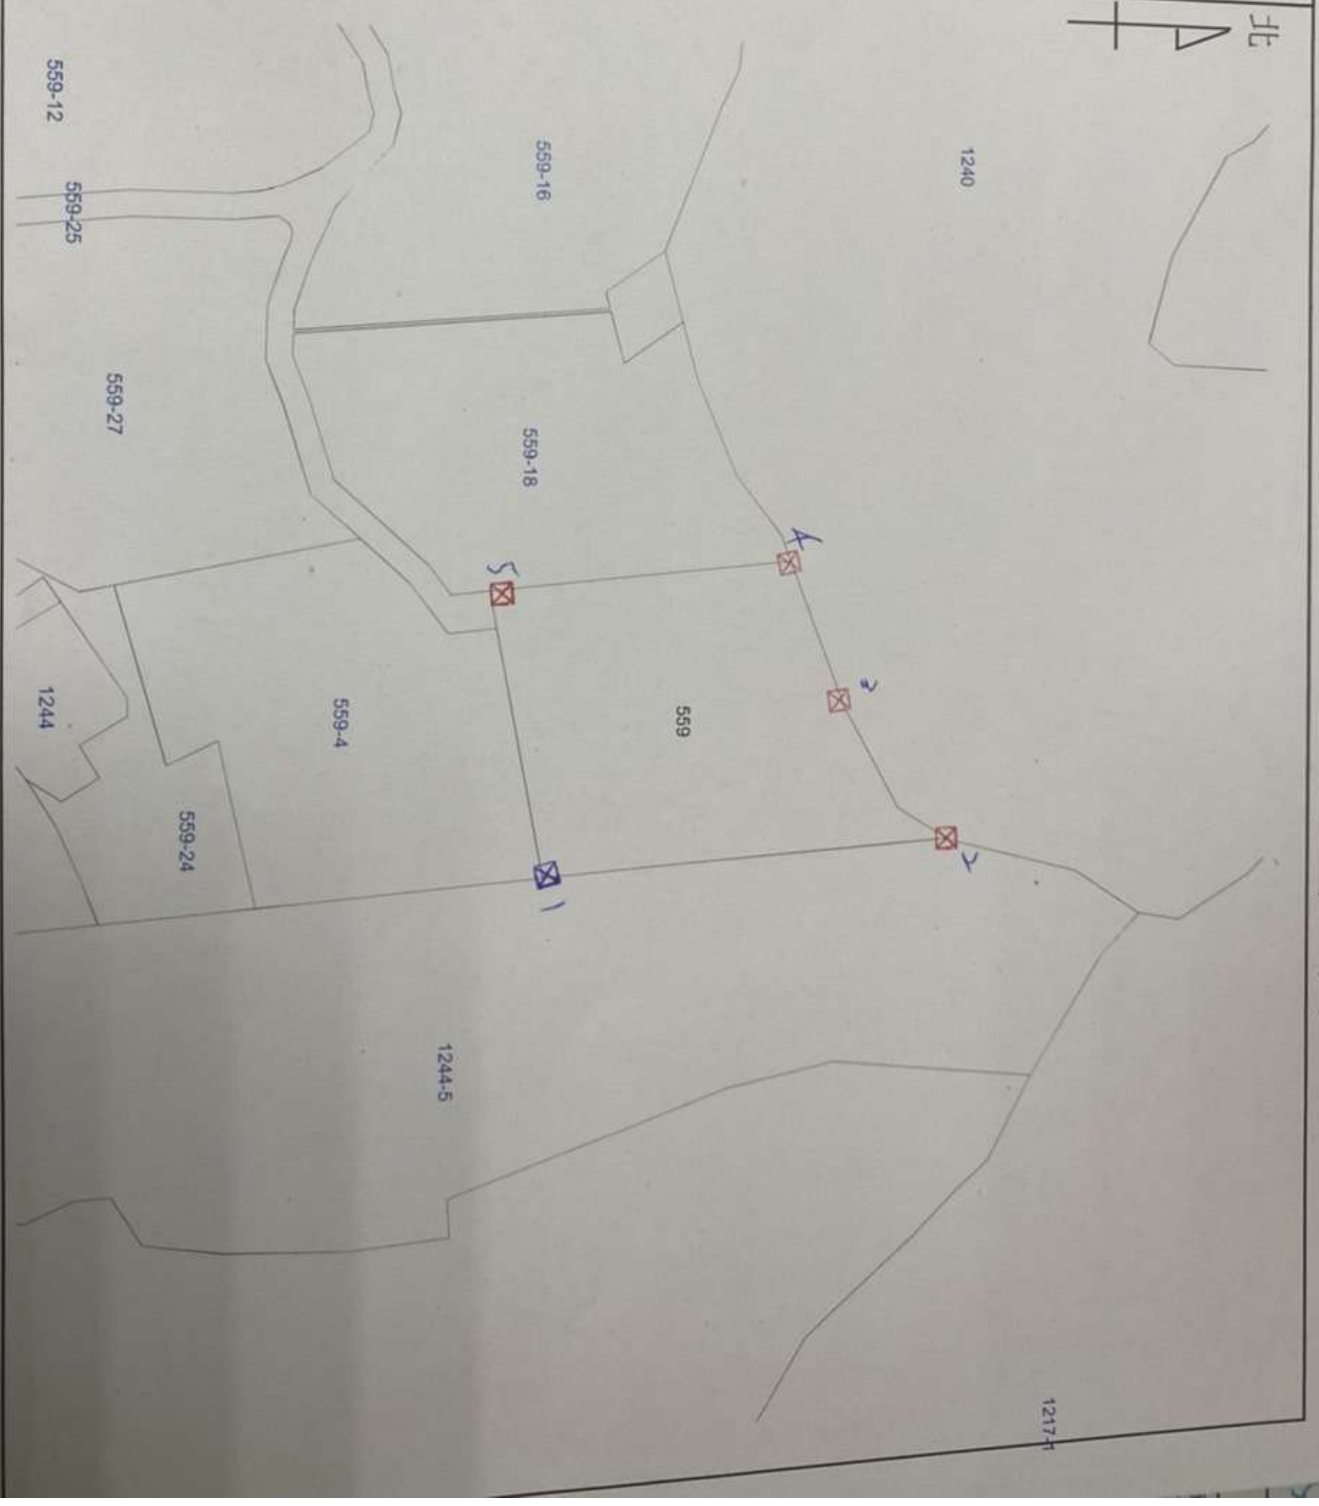

比例尺：1/1200

銅鑼地政事務所主任 鄭永正

中華民國111年9月19日發給