


苗栗縣銅鑼地政事務所 土地複丈成果圖

土地坐落	苗栗縣銅鑼鄉新雞隆段 768, 767 地號	
收日期	111年9月6日	
收字號	111年土文字024000號	
複丈日期	111年9月26日	
附記	一、本複丈成果圖僅供所有權人參考之用，其四至界址應以地政事務所之測量為準。 二、對於本案鑑定界址結果如有異議，請依據地籍測量實施規則第21條辦理。	
說明	⊕銅釘 ⊗鐵膠漆 ○噴漆 釘：125、7、9、12號 噴漆：輔助橋 6.8號 本案成果依分層負責授權 承辦員 <b>技佐徐榮均</b> 當場核發	

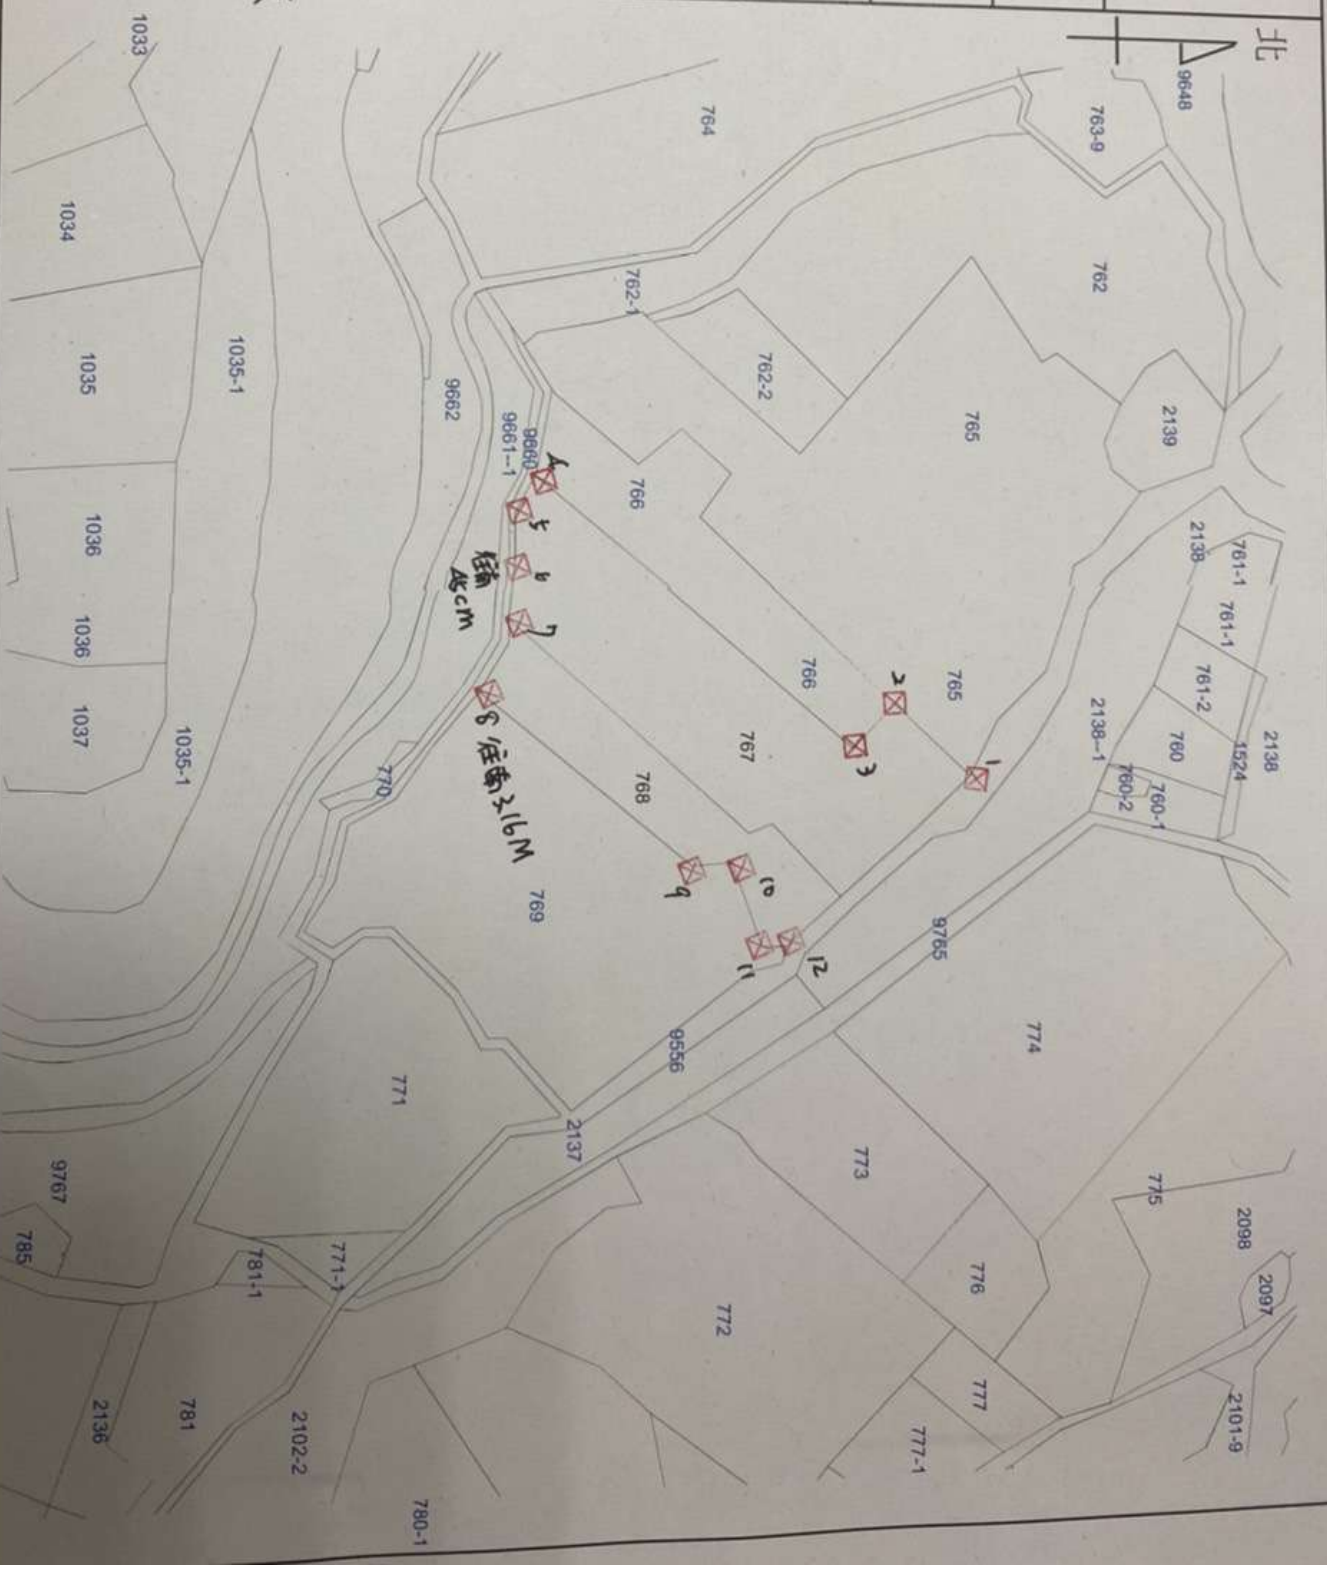

比例尺：1/1200

銅鑼地政事務所主任 鄭永正

中華民國111年9月26日發給