


土地坐落	苗栗縣三義鄉雙連潭段 240-10 地號
收件	日期 111年10月11日
	字號 111年土丈字027600號
複丈日期	111年11月9日
附記	一、本複丈成果圖僅供所有權人參考之用，其四至界址應以地政事務所鑑界，經權利人認定之實測成果為準。 二、對於本案鑑定界址結果如有異議，請依據地籍測量實施規則第21條辦理。
說明	<div style="border: 1px solid black; padding: 5px;"> <p>⊕鋼釘：10~12            ⊗塑膠椿：3~9、16、17、18            ○噴漆：1、15            其它：2、13、14(自設輔助椿)</p> <p>本案成果依分層負責授權            承辦員 測量員劉家好 當場核發</p> </div>

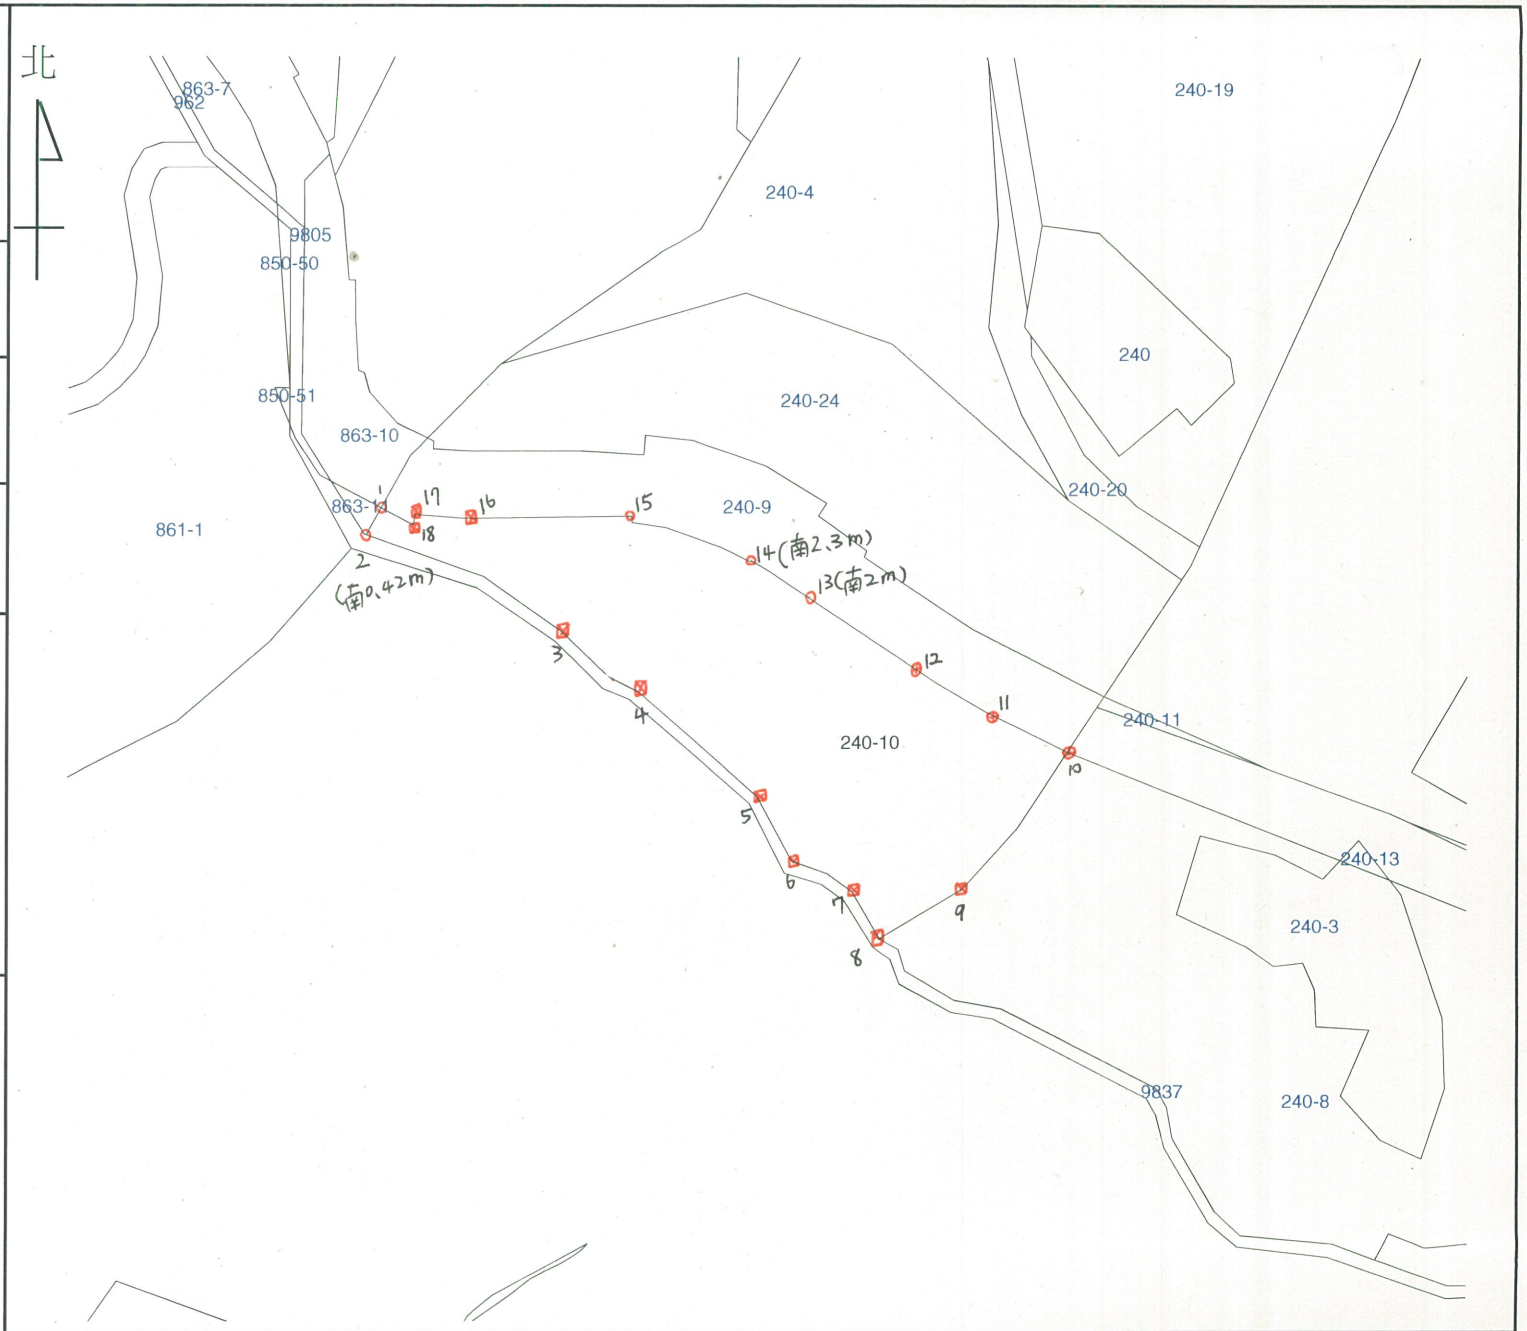

比例尺：1/1200

銅鑼地政事務所主任 鄭永正

中華民國111年11月9日發給