


土地坐落	苗栗縣銅鑼鄉新雞隆段 1356, 2609-1 地號
文 字 號	日期 111年10月6日
	字號 111年土丈字027300號
復丈日期	111年11月4日
附記	一、本複丈成果圖僅供所有權人參考之用，其四至界址應以地政事務所鑑界，經權利人認定之實測成果為準。 二、對於本案鑑定界址結果如有異議，請依據地籍測量實施規則第21條辦理。
說明	<div style="border: 1px solid black; padding: 5px;"> <p>⊕鋼釘：                      ⊗塑膠椿：1、2、4、6 號共4支                      ○噴漆：3、5 號共2支                      其它：                      本案成果依分層負責授權                      技師 技佐 徐榮均 當場核發</p> </div>

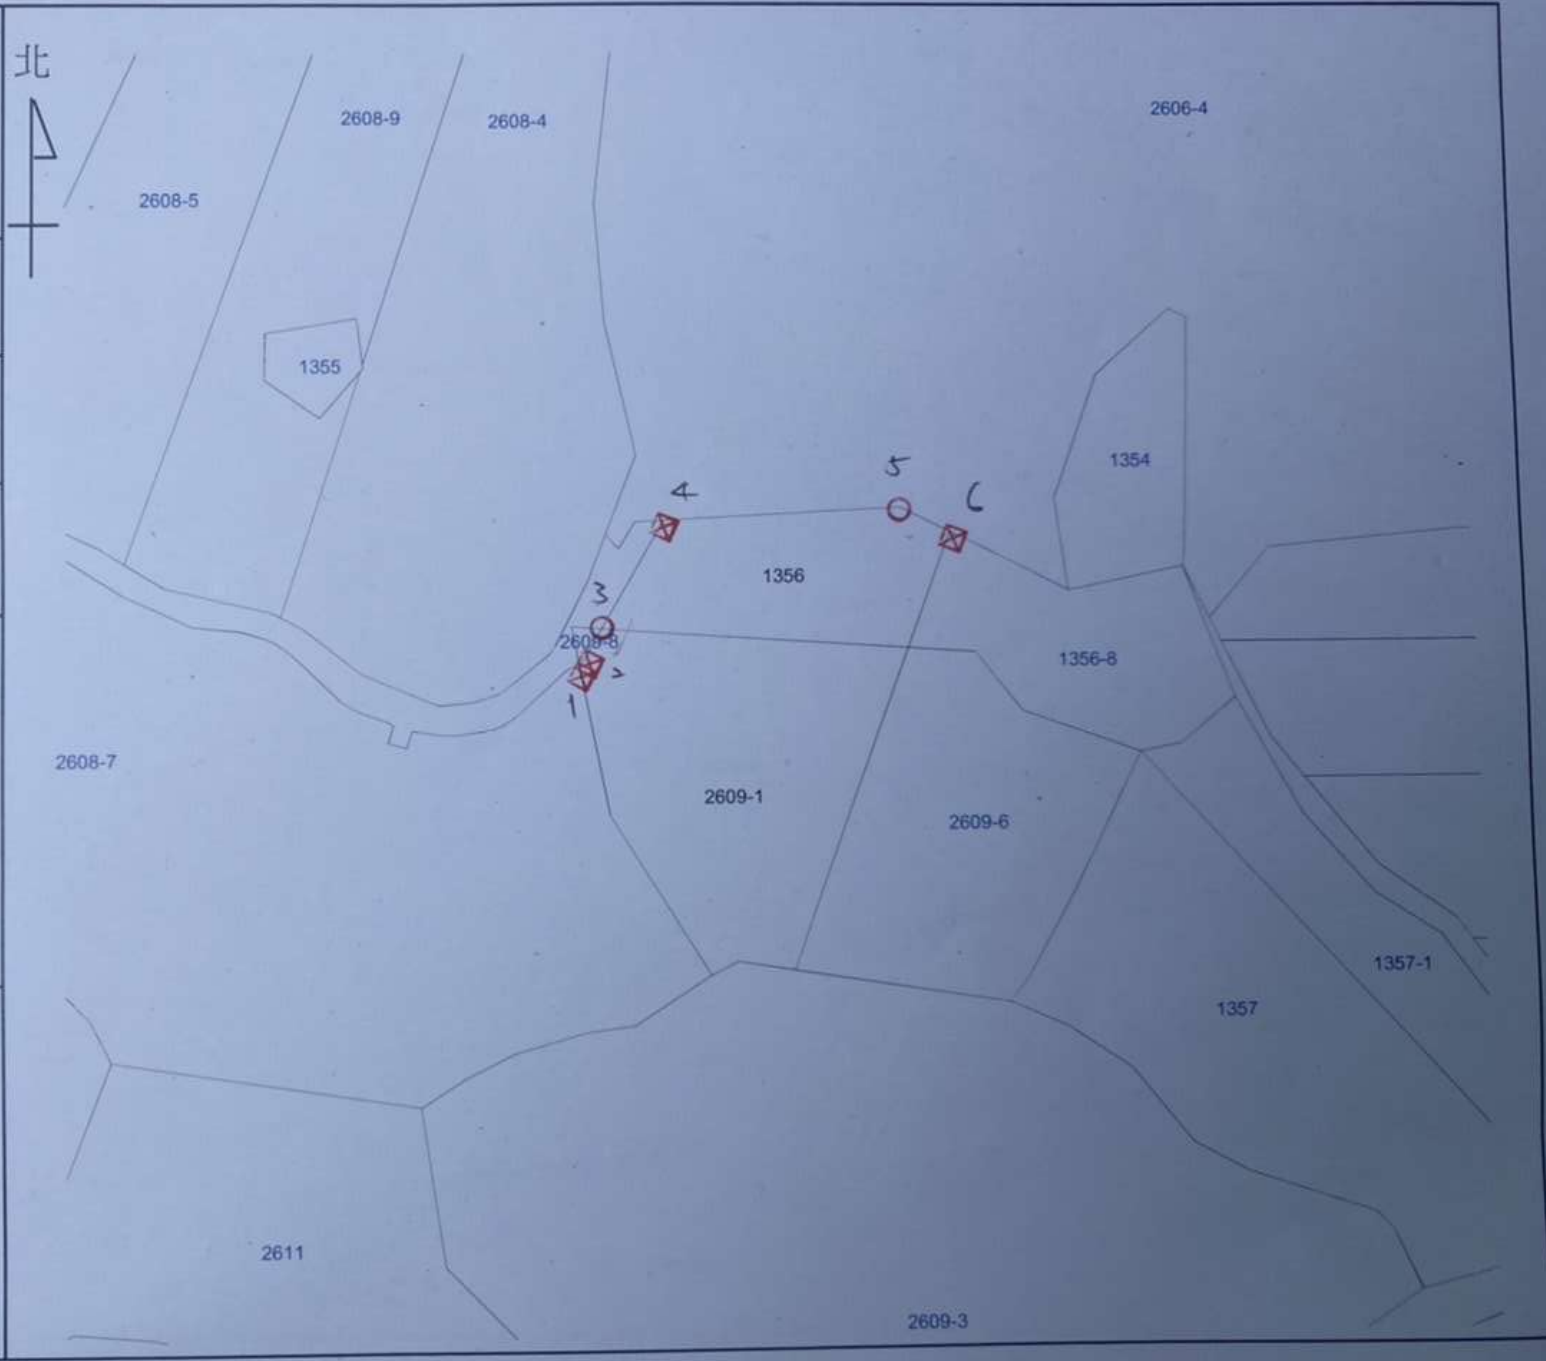

比例尺：1/1200

銅鑼地政事務所主任 鄭永正

中華民國111年11月04日發給