


土地坐落	苗栗縣銅鑼鄉新雞隆段 2443 地號	
收件日期	日期	111年10月13日
	字號	111年土丈字027800號
複丈日期	111年11月8日	
附記	一、本複丈成果圖僅供所有權人參考之用，其四至界址應以地政事務所鑑界，經權利人認定之實測成果為準。 二、對於本案鑑定界址結果如有異議，請依據地籍測量實施規則第21條辦理。	
說明	① 鋼釘： ② 塑膠漆：1~9號及2-3-5-6-7(8) ③ 噴漆： 其它： 本案成果依分層負責授權 承辦員 技佐徐榮均 當場核發	

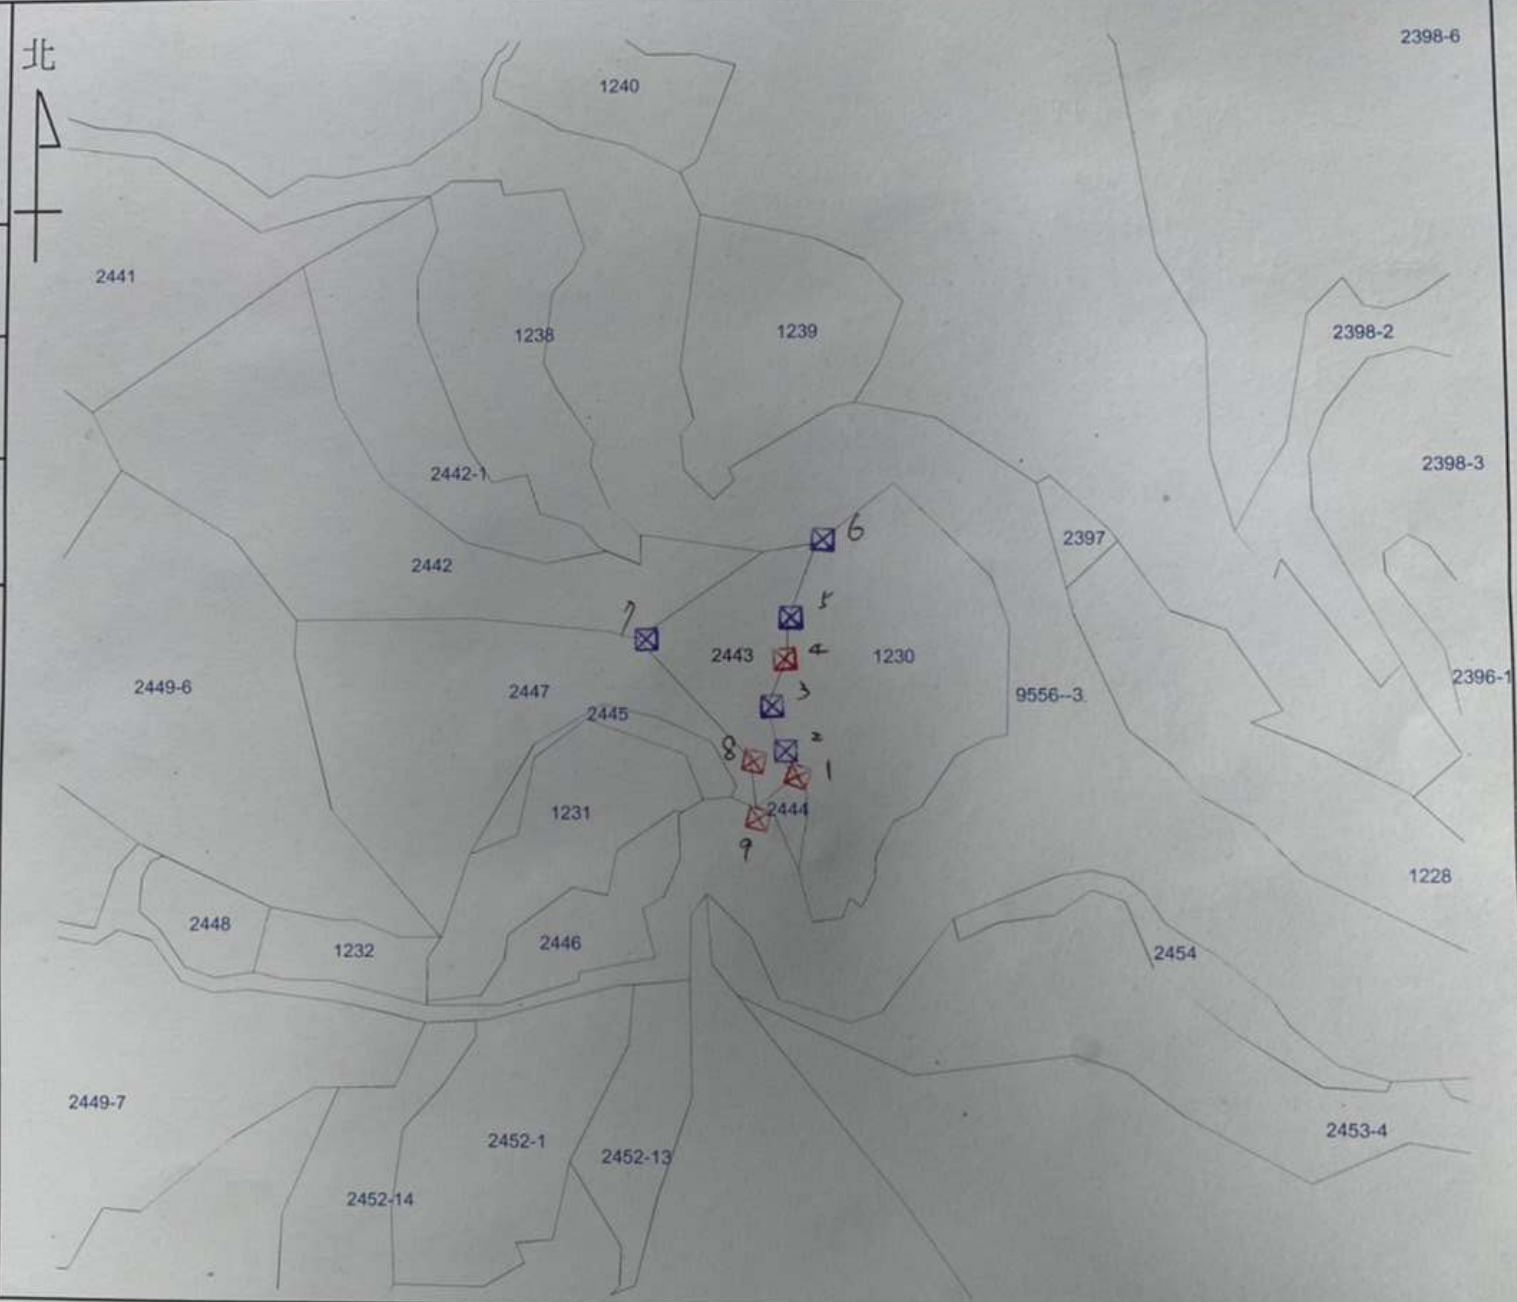

比例尺：1/1200

銅鑼地政事務所主任 鄭永正

中華民國111年11月08日發給