


土地坐落		苗栗縣銅鑼鄉竹森段 2533, 2534 地號
收件	日期	111年11月1日
	字號	111年土值字047300號
複丈日期		111年11月30日
附記		<p>一、本複丈成果圖僅供所有權人參考之用，其四至界址應以地政事務所鑑界，經權利人認定之實測成果為準。</p> <p>二、對於本案鑑定界址結果如有異議，請依據地籍測量實施規則第21條辦理。</p>
說明		<div style="border: 1px solid black; padding: 5px;"> <p>⊕銅釘：1、3、6                  ⊠塑膠椿：7~14                  ○噴漆：2、4、5                  其它：                  本案成果依分層負責授權                  承辦員 <span style="border: 1px solid red; padding: 2px;">測量員劉家好</span> 當場核發</p> </div>

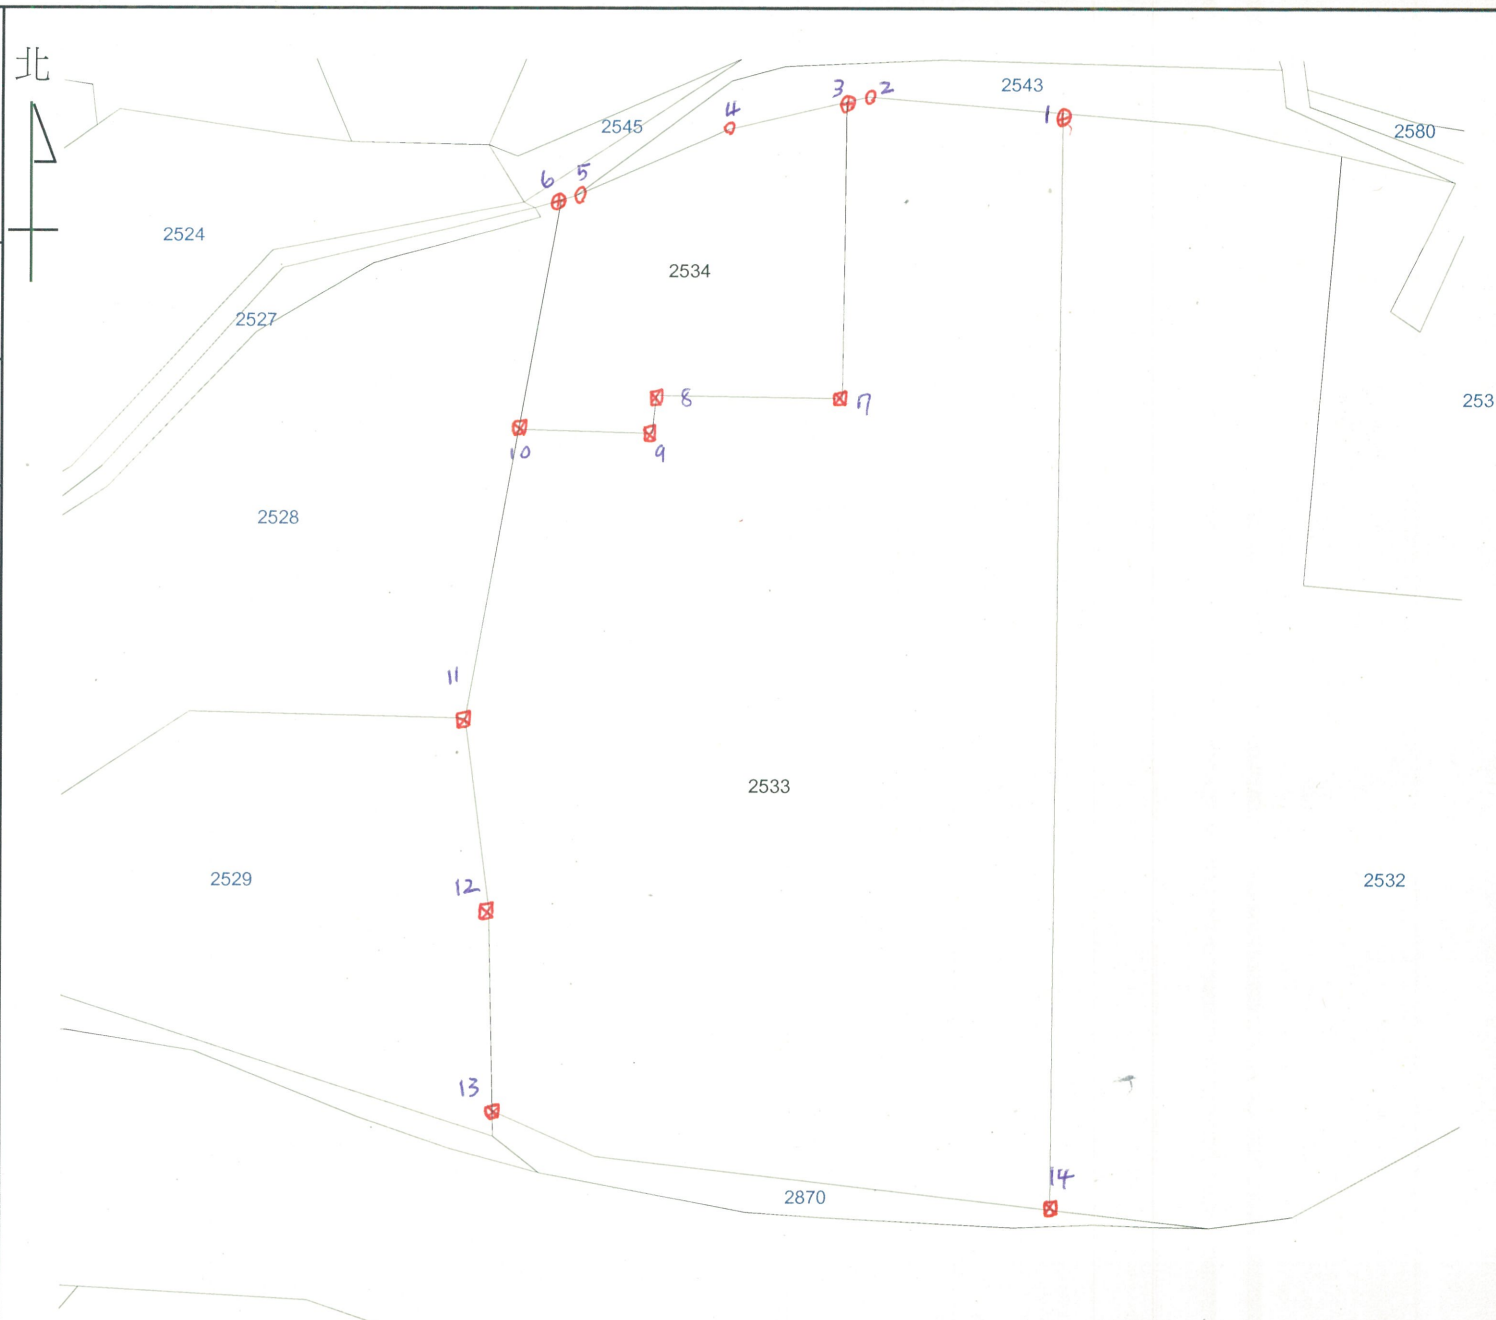

比例尺：1/500

銅鑼地政事務所主任 鄭永正

中華民國111年11月30日發給