


土地坐落	苗栗縣銅鑼鄉福興段 390 地號	
收件	日期	112年7月27日
	字號	112年土值字035200號
複丈日期	112年8月23日	
附記	<p>一、本複丈成果圖僅供所有權人參考之用，其四至界址應以地政事務所鑑界，經權利人認定之實測成果為準。</p> <p>二、對於本案鑑定界址結果如有異議，請依據地籍測量實施規則第21條辦理。</p>	
說明	<p>⊕ 鋼釘： ⊠ 塑膠椿： ○ 噴漆：1~4號及4支。 其它：2、4號及輔助點。 本案成果依分層負責授權 承辦員 <u>測量員張馨平</u> 當場核發</p>	

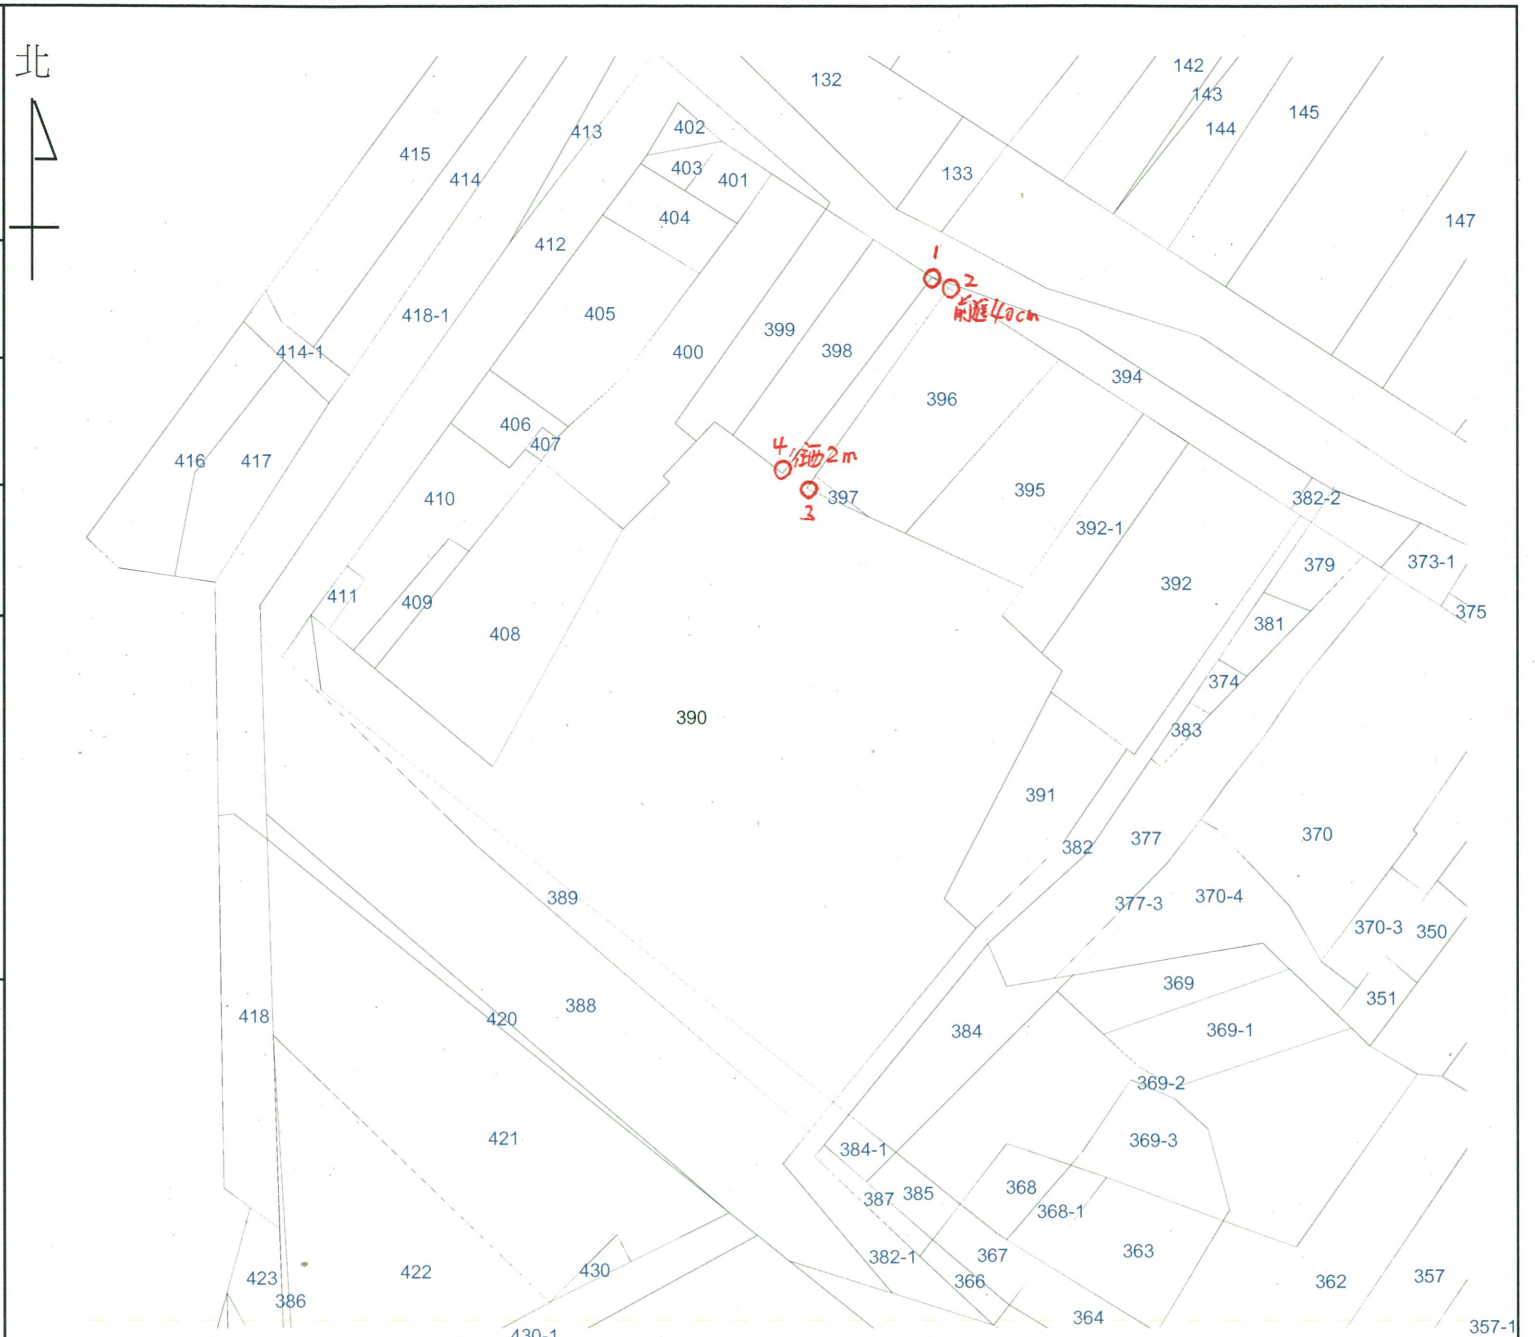

比例尺：1/500

銅鑼地政事務所主任 鄭永正

中華民國112年8月23日發給