

土地坐落  
苗栗縣銅鑼鄉新雞隆段  
2069 地號


日期  
112年7月14日

字號  
112年土丈字020100號

復丈日期  
112年8月11日

附記  
一、本複丈成果圖僅供所有權人參考之用，其四至界址應以地政事務所鑑界，經權利人認定之實測成果為準。  
二、對於本案鑑定界址結果如有異議，請依據地籍測量實施規則第21條辦理。

說明  
⊕銅釘：  
☒塑膠椿：  
○噴漆：1、2號丈  
其它：  
本案成果依分層負責授權  
承辦員技佐徐榮均 當場核發

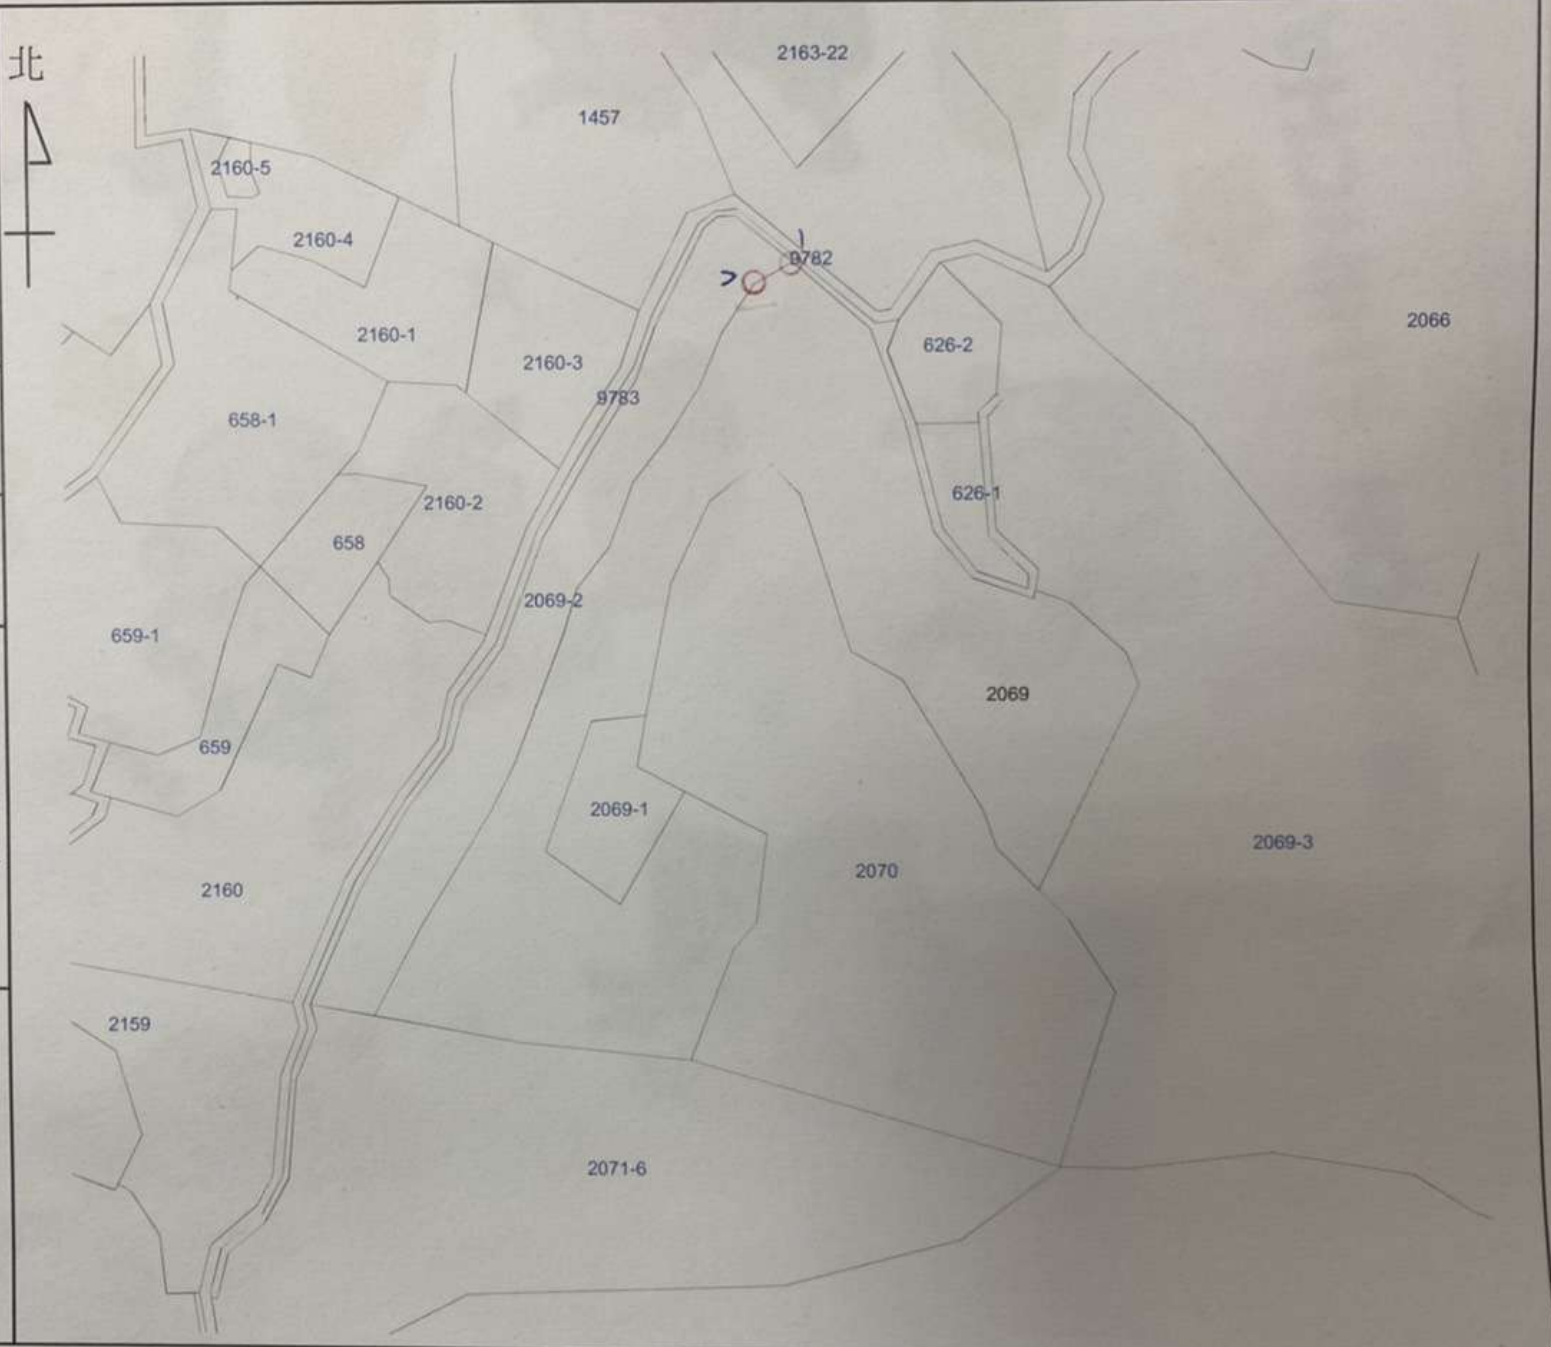

比例尺：1/1200

銅鑼地政事務所主任 鄭永正

中華民國112年8月11日發給