


苗栗縣銅鑼地政事務所 土地複丈成果圖

土地坐落	苗栗縣三義鄉西湖段 861 地號		
收日期	112年11月17日		
收字號	112年土值字052500號		
複丈日期	112年12月13日		
附記	<p>一、本複丈成果圖僅供所有權人參考之用，其四至界址應以地政事務所鑑界，經權利人認定之實測成果為準。</p> <p>二、對於本案鑑定界址結果如有異議，請依據地籍測量實施規則第221條辦理。</p>		
說明	<div style="border: 2px solid blue; padding: 5px; color: blue;"> <p>釘：6.9. 號 塑漆：12.5. 7. 8. 10. 12. 號 (原樹) 噴其成果依分層負責授權 承辦員 測量員 張苑 蔡</p> </div>		

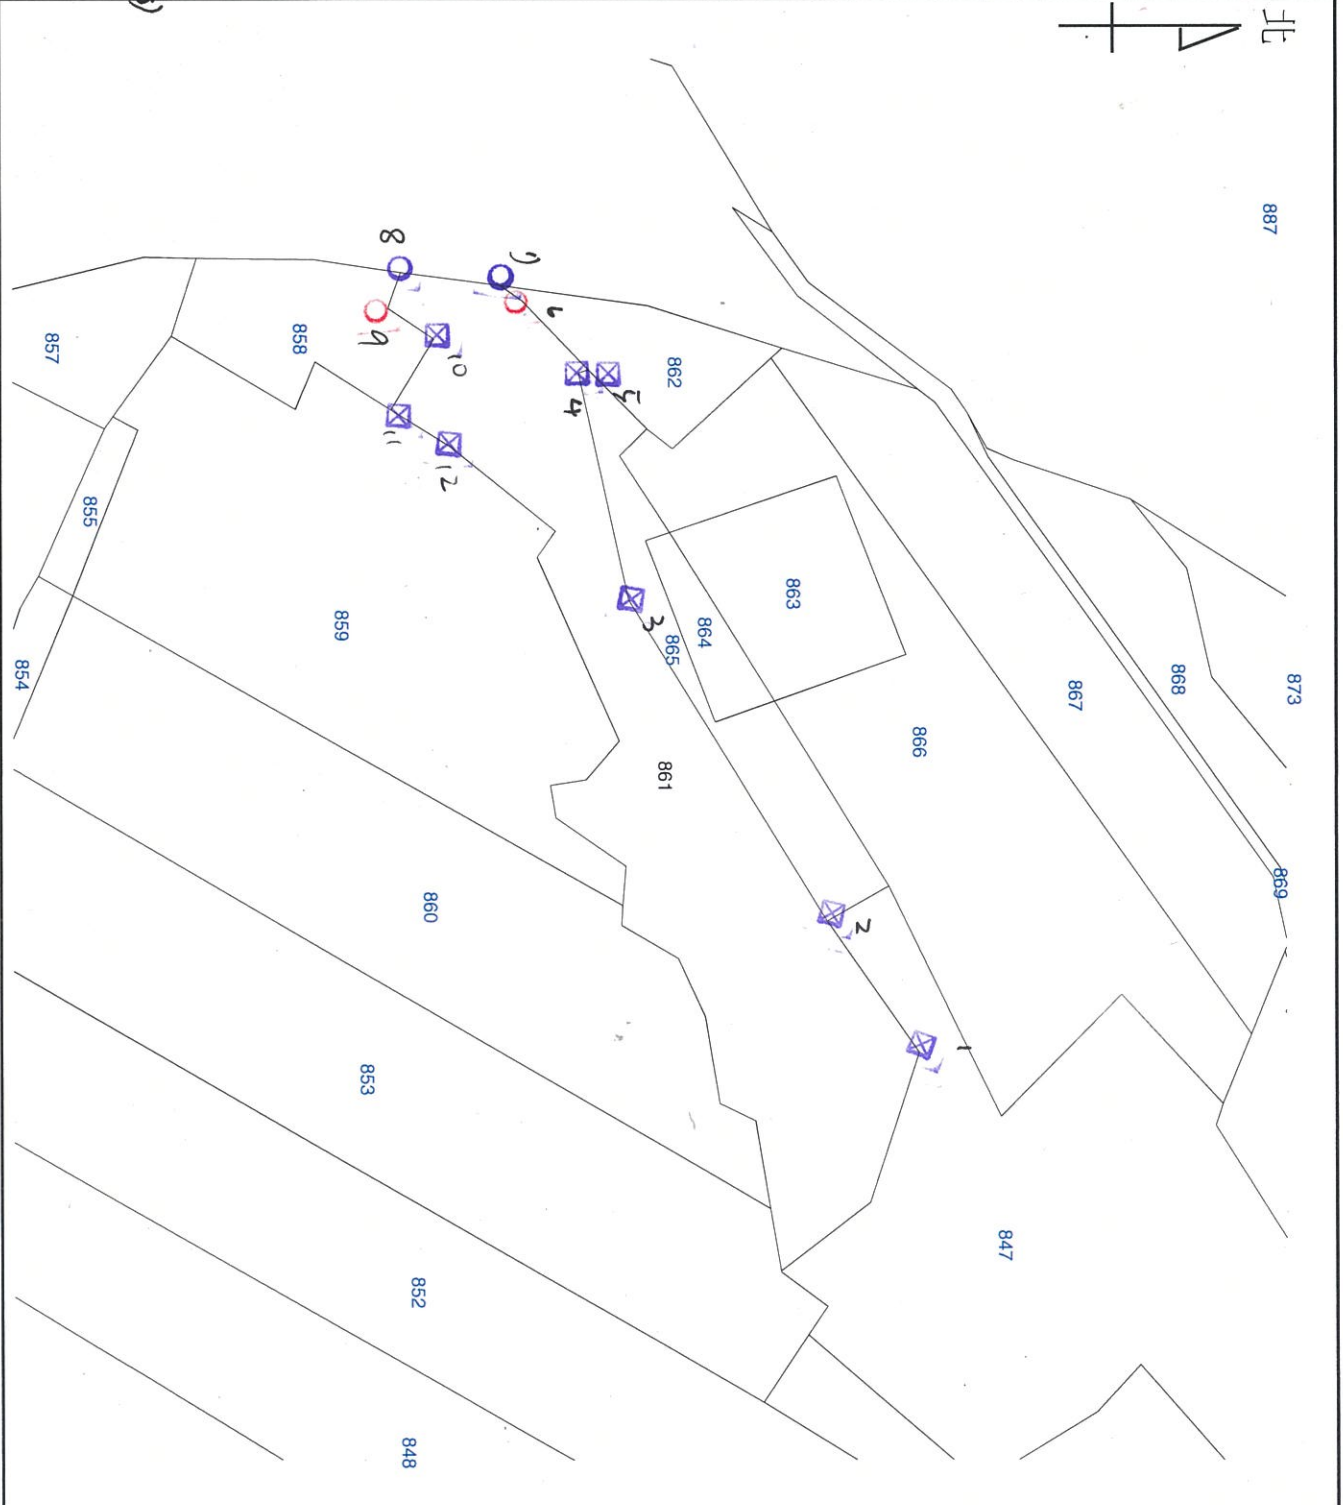

比例尺：1/1000

銅鑼地政事務所主任 鄭永正

中華民國112年12月13日發給