

頭份市崖線客家資產保存 暨環境營造工程

施工前說明會

主辦單位：苗栗縣頭份市公所

設計監造單位：昌勝工程顧問股份有限公司

目 錄

壹、計劃緣起

貳、計劃範圍

參、規劃說明

肆、工作進度

壹.工程概述

- 補助機關：客家委員會
- 主辦機關：頭份市公所
- 設計監造單位：昌勝工程顧問股份有限公司
- 施工廠商：天乙營造股份有限公司
- 發包工程費：新台幣2520萬元整
- 履約日數：180日曆天
- 預定開工日期：機關通知日起14日曆天內開工

3

貳.計劃範圍

本計畫範圍位於頭份市東北側，介於竹南科學園區和頭份市街之間的特定農業區北緣。此區因靠近龍鳳大排取得灌溉水源便利，至此仍為都市計畫區內的農業用地，亦保留許多客家伙房建築、伯公廟及舊聚落紋理。

崖線為介於丘陵與平地之間的山坡地，全市類似地形地貌有數處，本次計畫為頭份市中興路與永貞路之間之堤岸廊道，全長約4公里，橫跨後庄里、合興里、山下里，同時具有市街的便利性及鄉村田園特色，為頭份市內的特殊景觀。



4

貳.計劃範圍

全線

全線瀝青鋪設、
景觀照明、導覽
設施、文化牆

工區四

重力式擋土牆、
排水設施、造型
欄杆

工區二


多功能廣場、自行
車架

工區三



休憩平台、花架
、植栽

工區一

休憩廣場、植栽、文
化牆、花架、座椅、
導覽牌

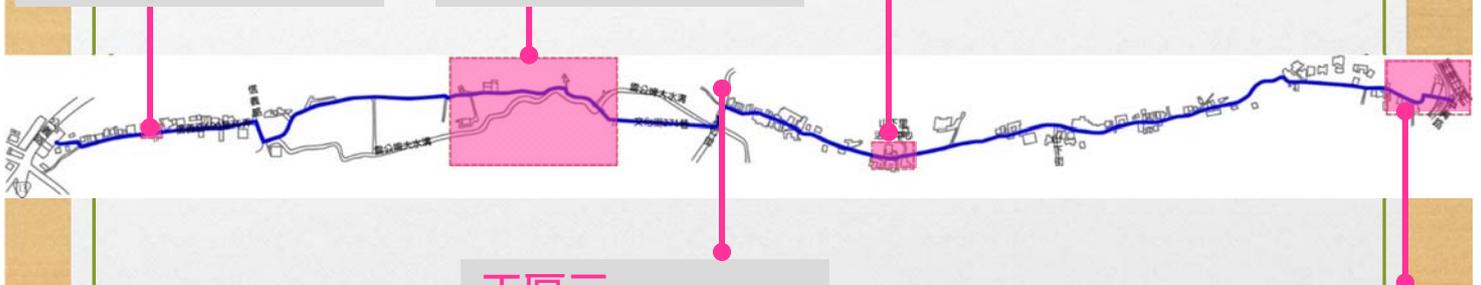


參.規劃說明

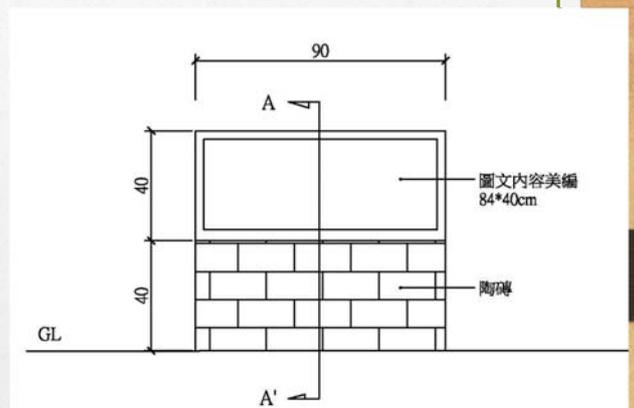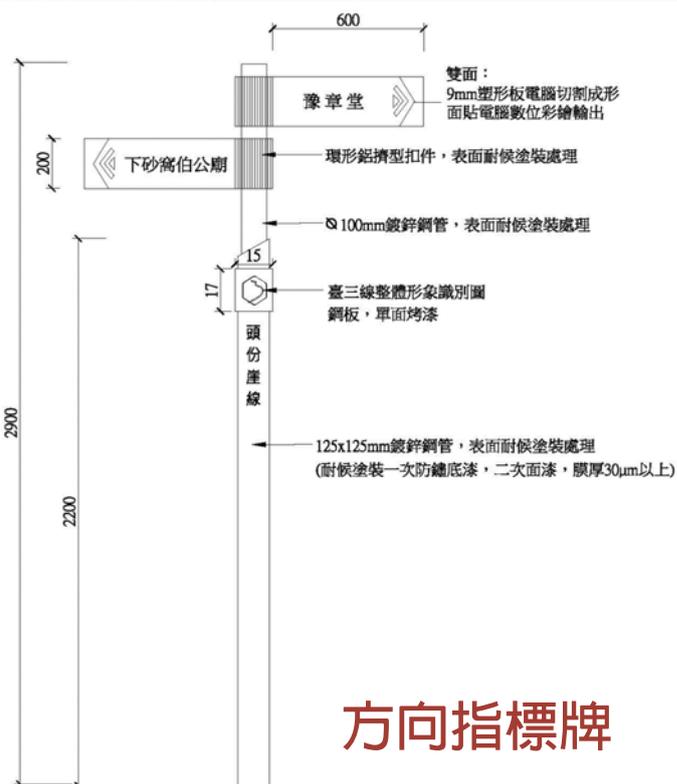


參.規劃說明 工區一 (平面配置圖)


- 高壓磚, A=251m²
- 仿木花架, 1座
- 仿木欄杆, L=42m
- 仿木座椅, 6座
- 景觀擋土牆, L=21m
- 景觀高燈, 4盞
- 導覽牌, 1座
- 截水溝, L=36m
- 客家文化牆A, L=90m
- 自行車架, 6座
- 植栽綠美化

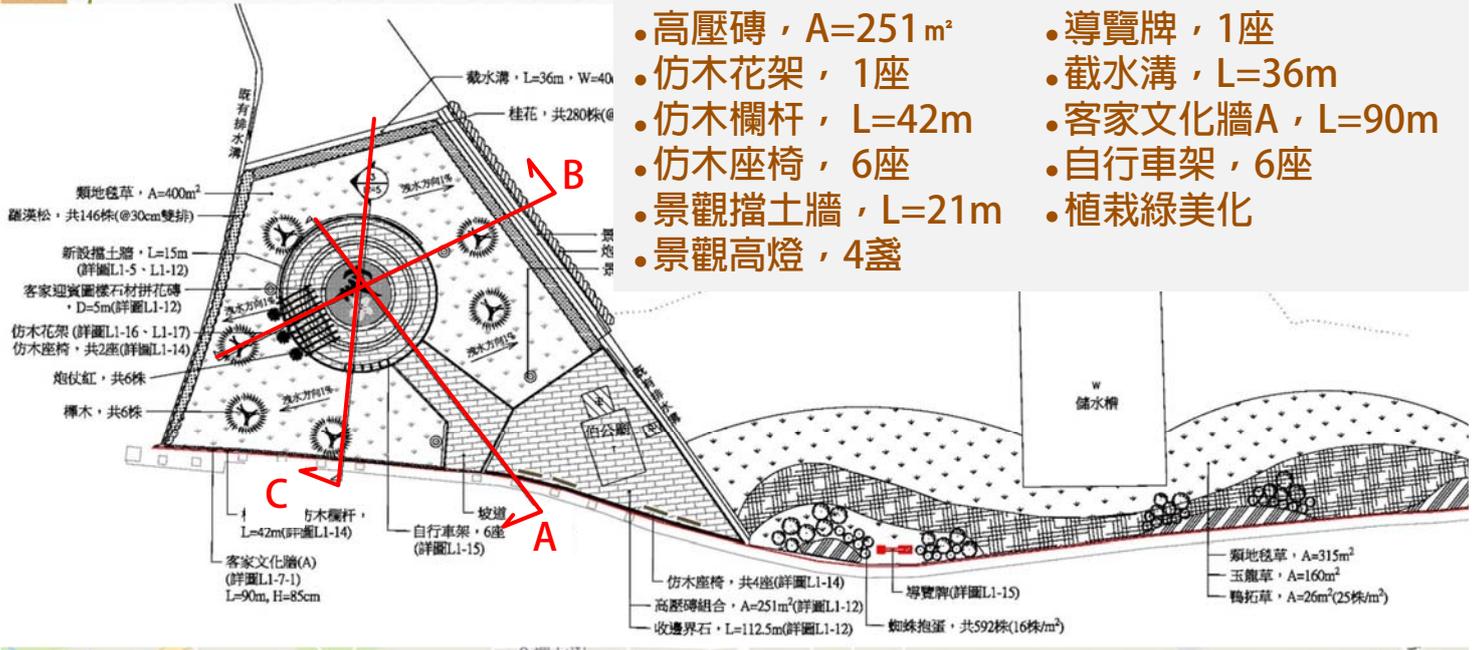


參.規劃說明 工區一 (剖立面圖)

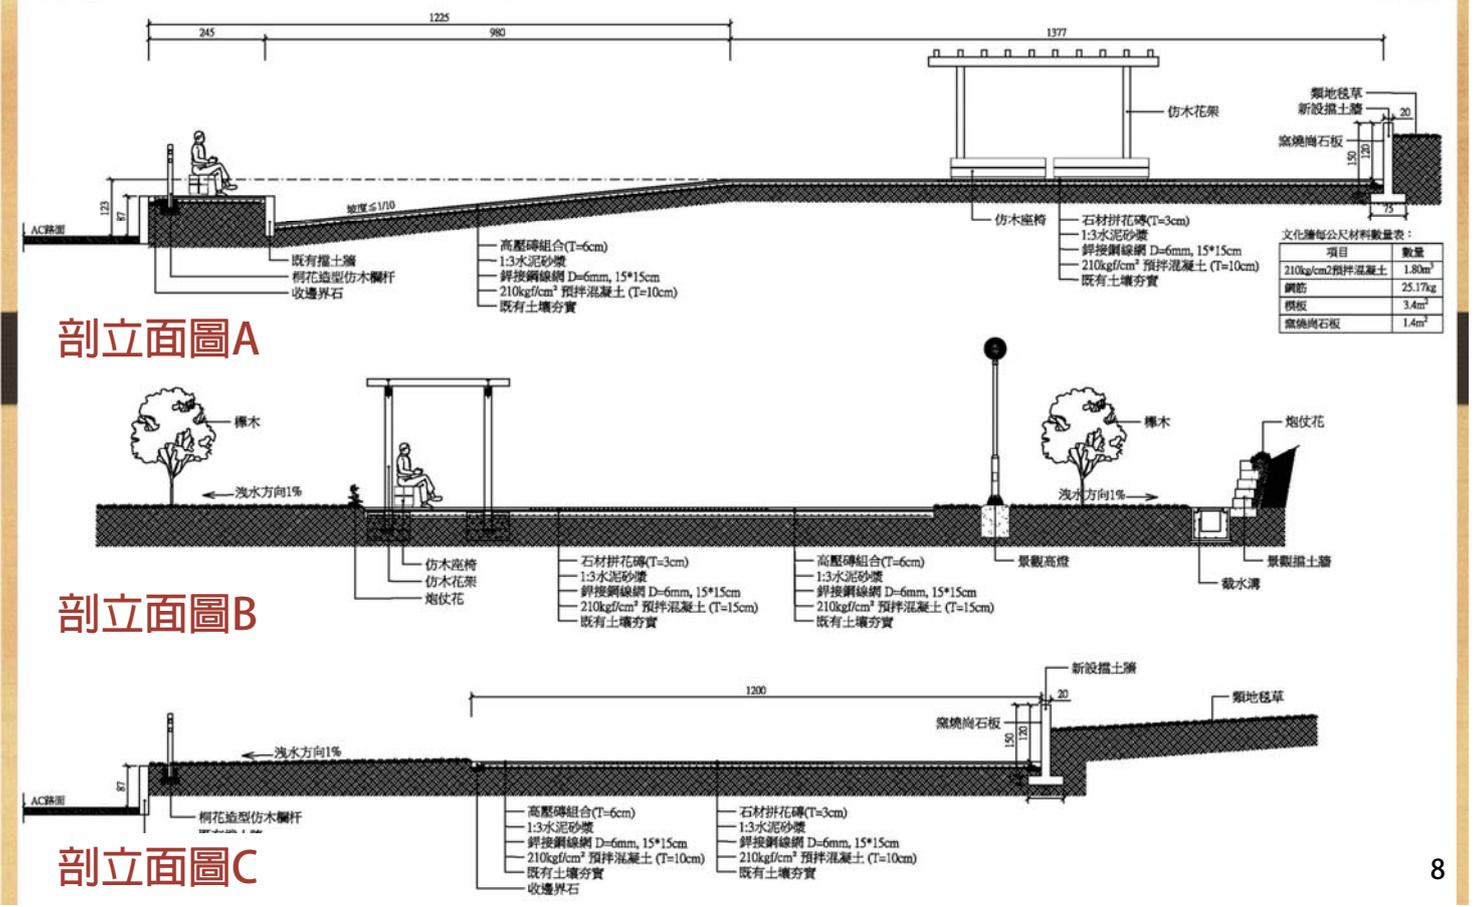

參.規劃說明 工區一 (客家文化牆)

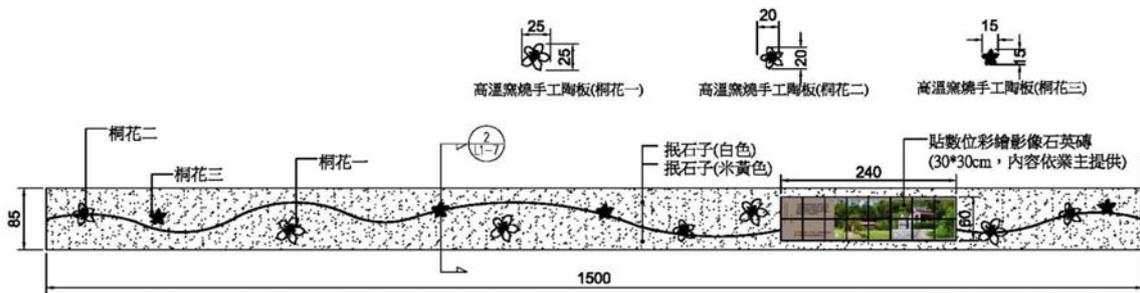


客家文化牆A

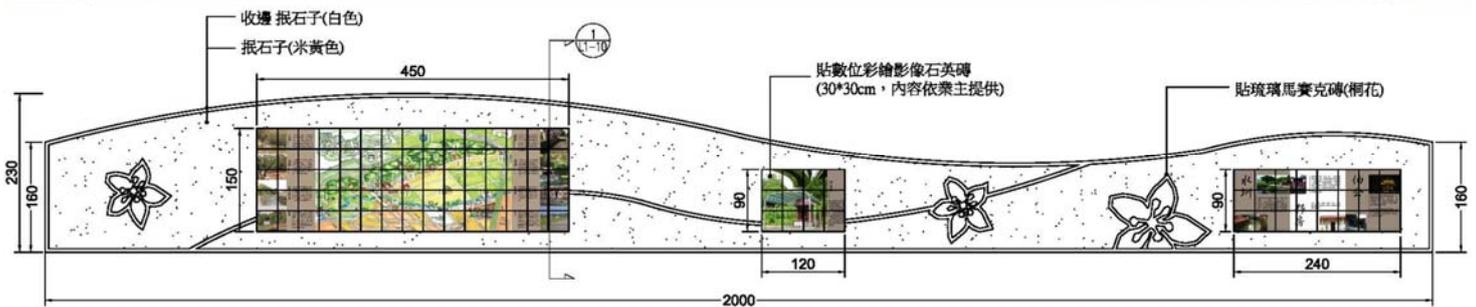


客家文化牆B

參.規劃說明 工區一 (客家文化牆)

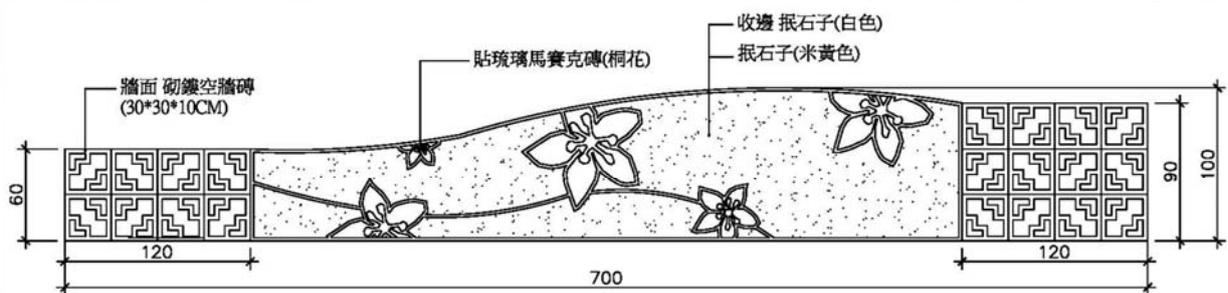


客家文化牆C(外側)

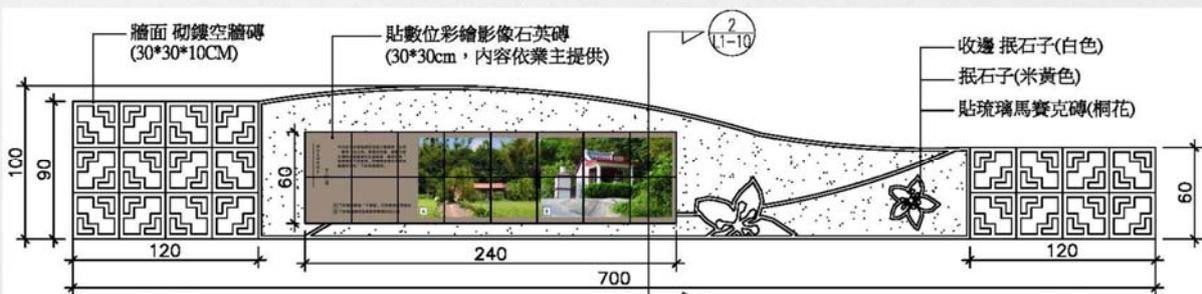


客家文化牆C(內側)

參.規劃說明 工區一 (客家文化牆)

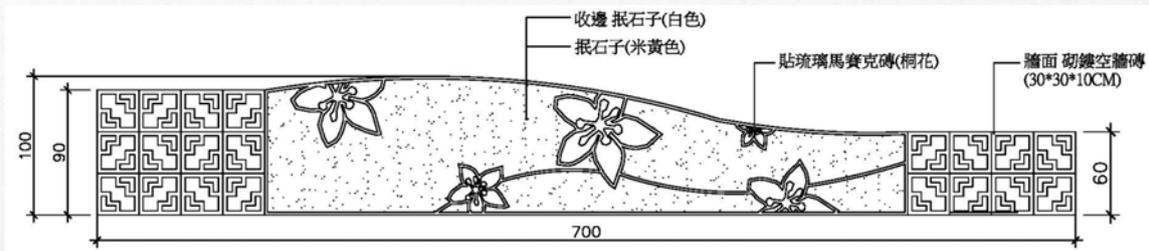


客家文化牆D(外側)

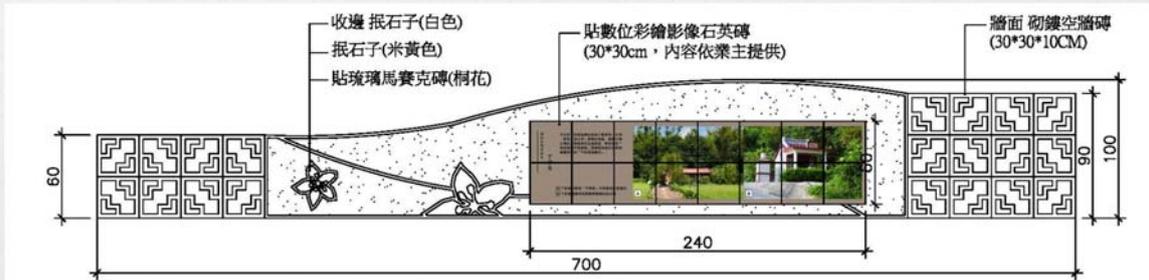

客家文化牆D(內側)

參.規劃說明 工區一 (客家文化牆)

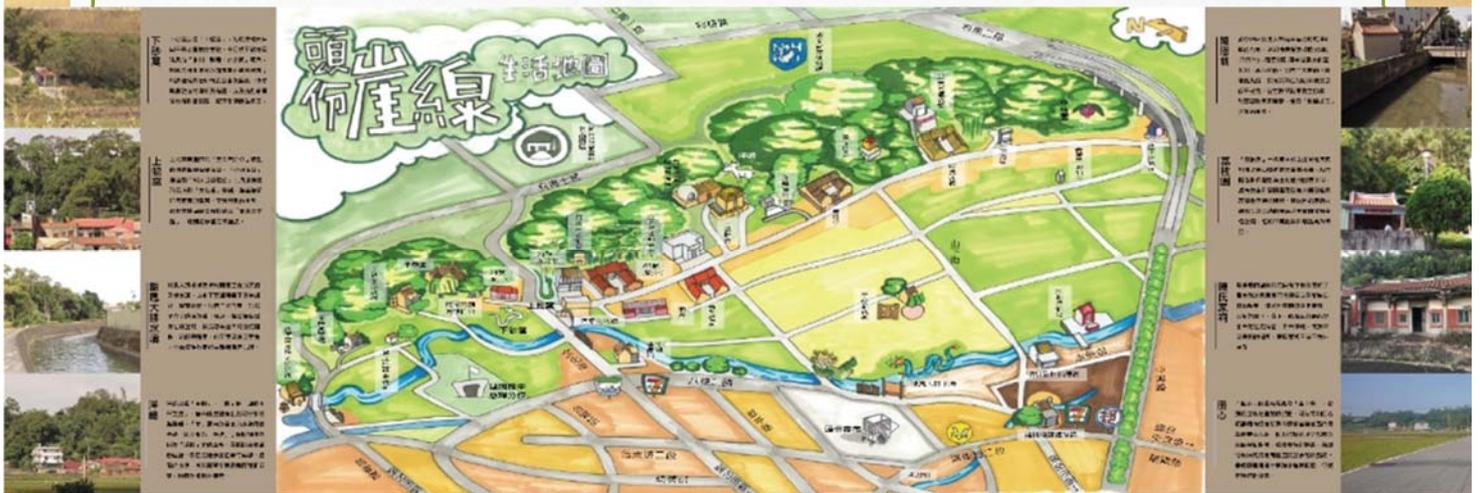

頭山仔厝線
下砂高

今日的下砂高為頭份地區少數具有「水圳、夥房、伯公祠」聚集的地區。龍鳳大排水溝的水路寬度在此處最寬，夥房包含「具堂號與不具堂號」兩種類型者另外具有維護良好的「下砂高福德祠」。

- A 下砂高的夥房「千果堂」仍有當地民眾居住
- B 下砂高福德祠為單殿單開間的伯公祠



參.規劃說明 工區一 (客家文化牆)

水圳



頭份有多條水圳穿流於鎮內，包括「陸恩圳」、「大埔圳」、「尖山下圳」...等圳。因為水圳而有了農業的發展；沿著水圳，客家夥房錯落其間，逐漸形成聚落。頭份的發展可說是與水圳息息相關，不單只是一條灌溉圳路，更承載著頭份產業發展、風俗習慣與歷史記憶。

夥房

夥房是「大夥」住在一起，一起吃飯家族同住的大厝，是客家族群生活的產物，承載著客家人的生存情感。早期客家人拓墾之初，宗親觀念發達，大都聚族而居，發展出大夥房，許多家族的根早已落在這裡。從頭份的聚落發展，可以看出為灌溉所需便有許多夥房選擇座落於靠近水圳處。

水圳、農田、夥房、祠堂、伯公...等空間元素，共同形成了客家人獨特的生活環境與場域。

伯公



農業社會中客家莊頭的田頭地尾、灶頭鑊尾都有「伯公」，為了求人、生活與農作平安，幾戶人家就會以一顆大石頭或一棵大樹祭拜，經濟好轉後便出資興建了伯公廟。

伯公有如家族長輩般親切與尊敬，被認為是管理土地、護佑當地人民的神祇，由此反映了客家人長久以來貼近土地的生命情感。




頭份產糧老地名
下砂窩

下砂窩原名「下蛇窩」，與東側的上蛇窩同樣位於崖線地區與平原地區的交會點。「蛇窩」原意即為「眾多蛇類聚集之處」，暗示此處環境干擾較低、具有充足水源，能夠讓許多生物聚居，因此能有位於食物鏈頂端的蛇類聚集。




A 下砂窩為龍鳳大排水溝與崖線最接近的區域
B 龍鳳大排水溝下砂窩段的水路寬廣


參.規劃說明 工區一

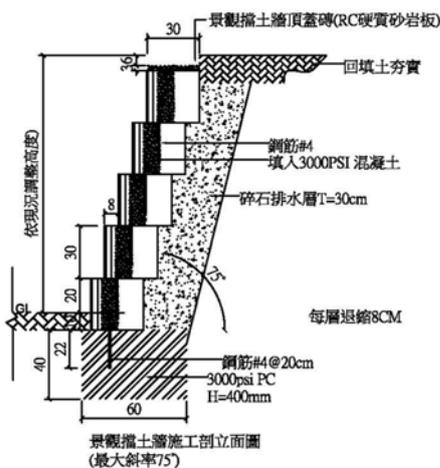


景觀擋土牆

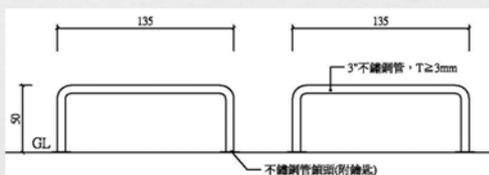

不鏽鋼車阻


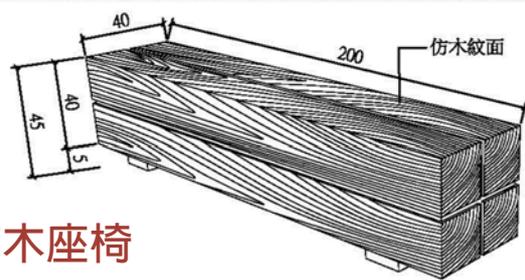


仿木座椅

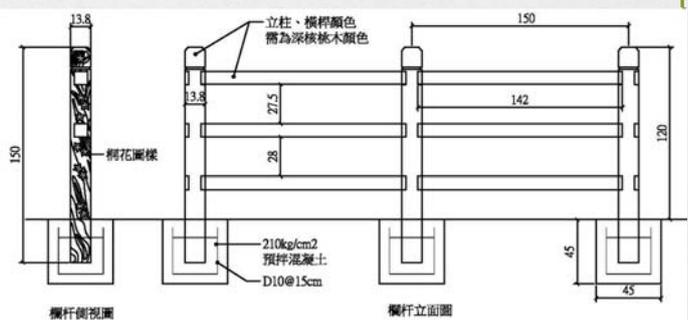

仿木欄杆


參.規劃說明 工區一

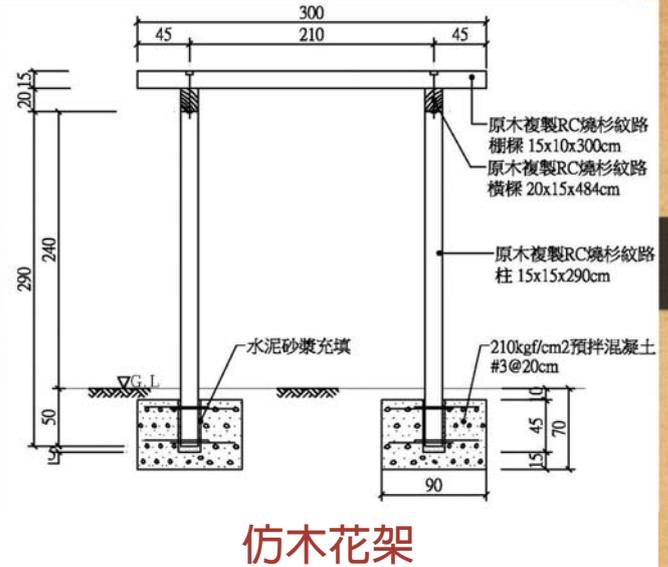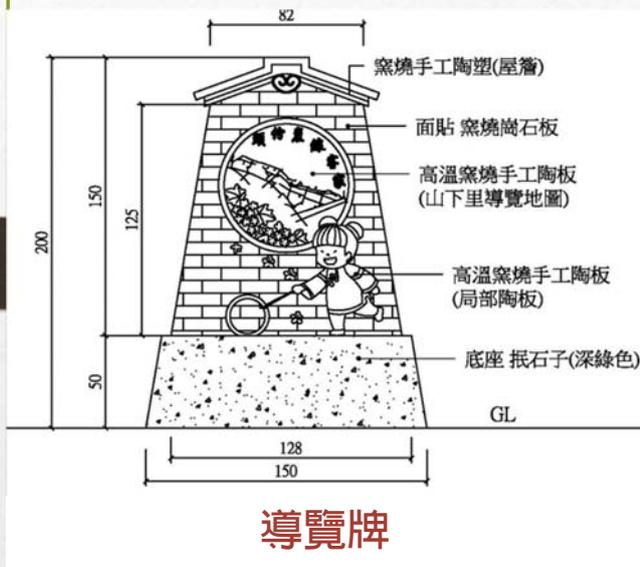


參.規劃說明 工區二(平面配置圖)



參.規劃說明 工區二(客家文化牆)

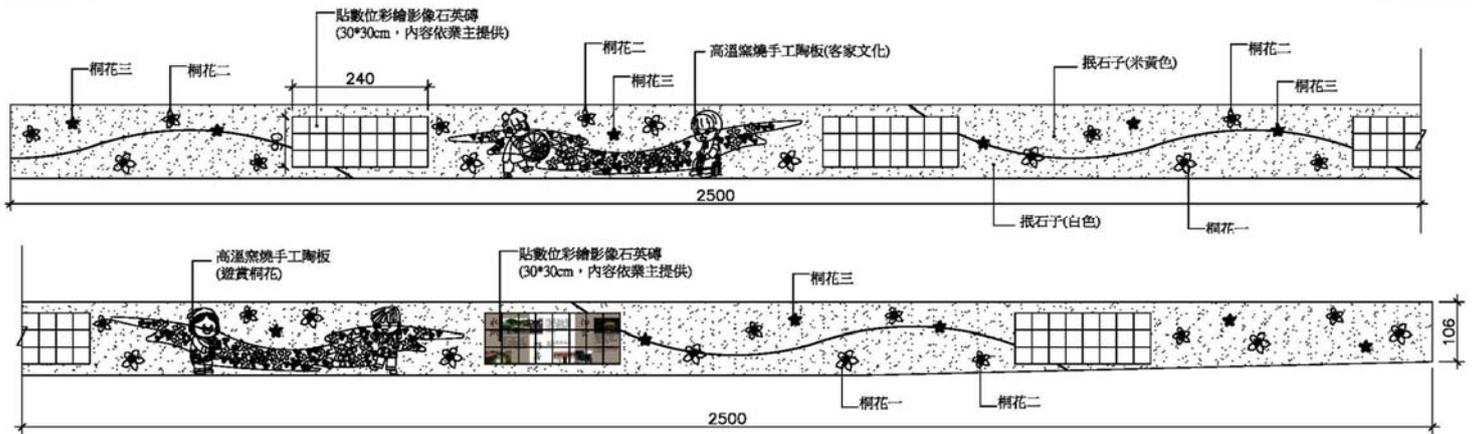


客家文化牆E

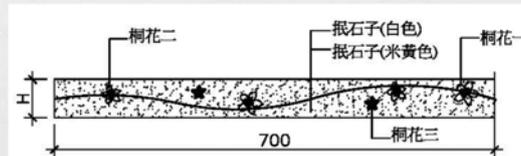


客家文化牆F

參.規劃說明 工區三(平面配置圖)


- 高壓磚，A=43.2m²
- 仿木座椅，2座
- 鋼構花架，1座
- 植栽綠美化

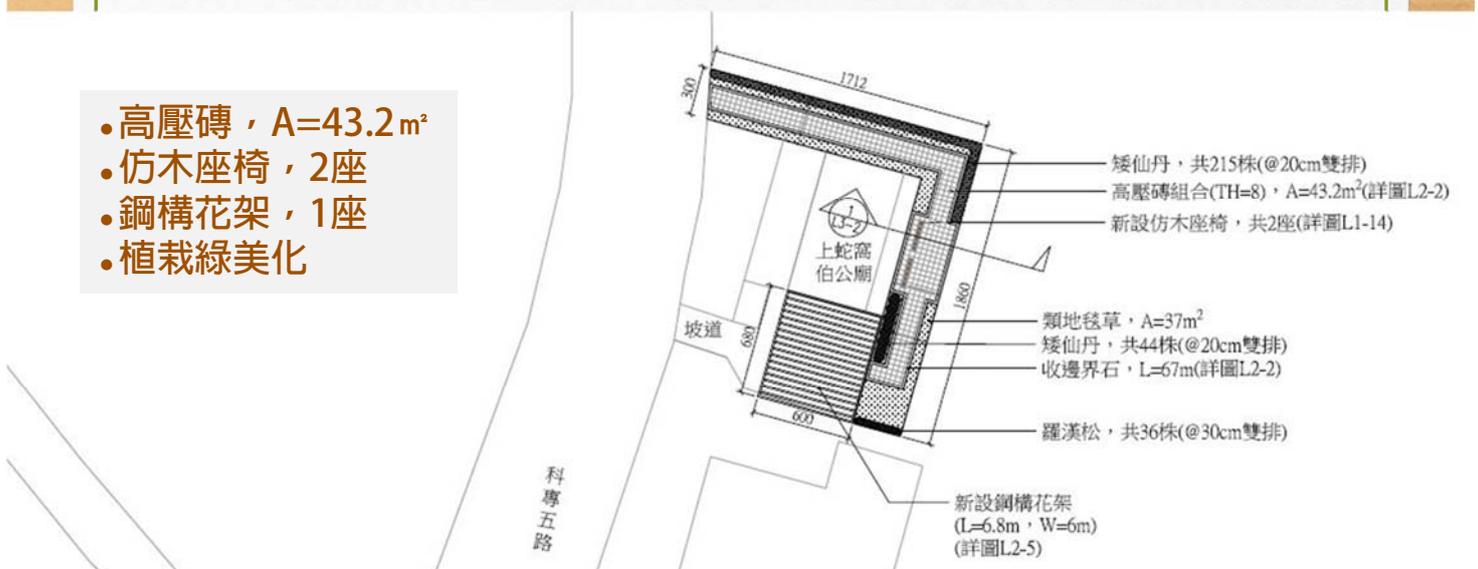

參.規劃說明 工區四(剖立面圖)

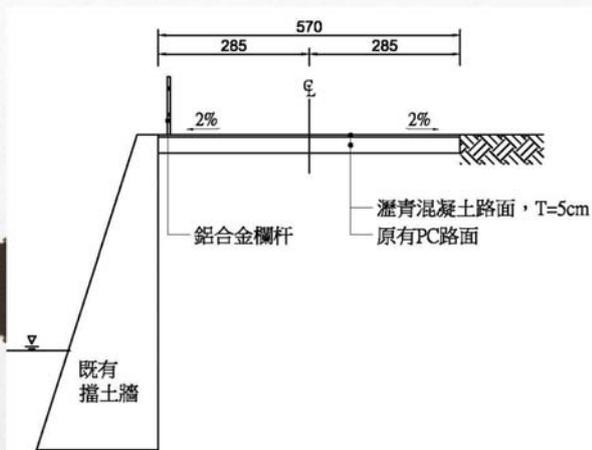


CK+293~CK+383.2

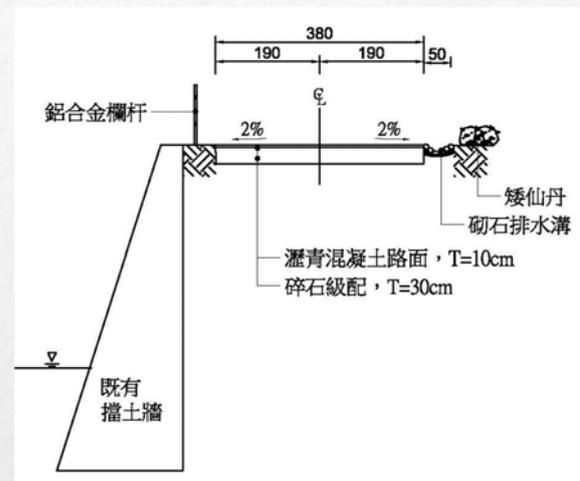


CK+383.2~CK+468

23

參.規劃說明 工區四(剖立面圖)

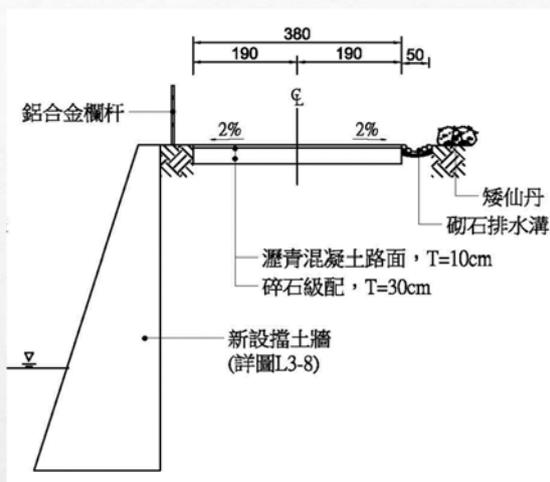

CK+468~CK+545.2

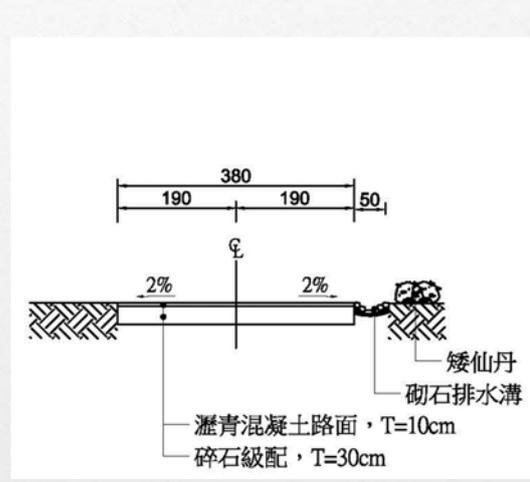

CK+545.2~CK+570

24

簡報結束

敬請指教