


# 苗栗縣後龍鎮避難收容處所

## 北龍社區活動中心平面配置圖（一樓）

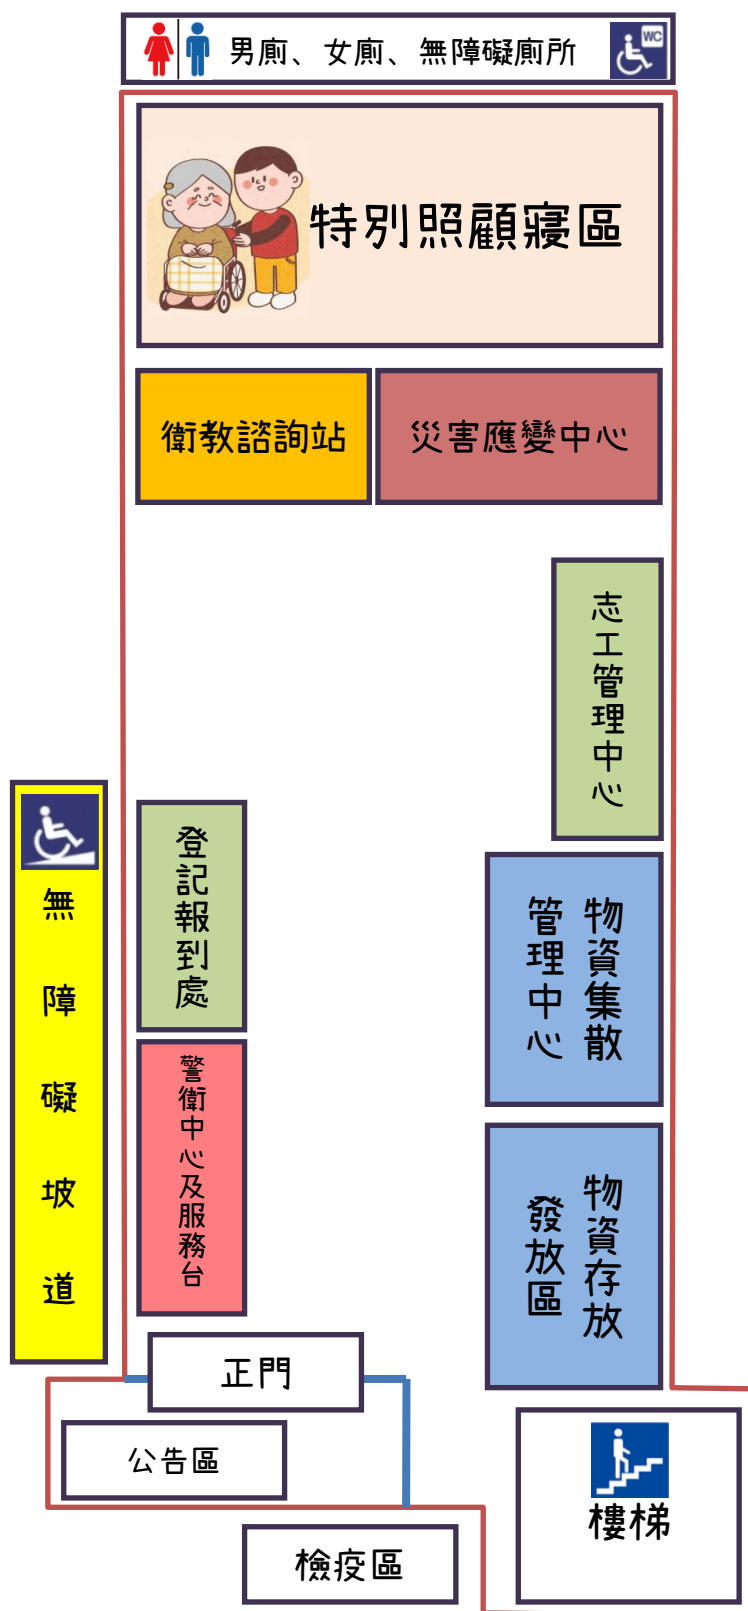

※規劃 1F 戶外空間作為臨時安置隔離區

# 苗栗縣後龍鎮避難收容處所

## 北龍社區活動中心平面配置圖（二樓）

